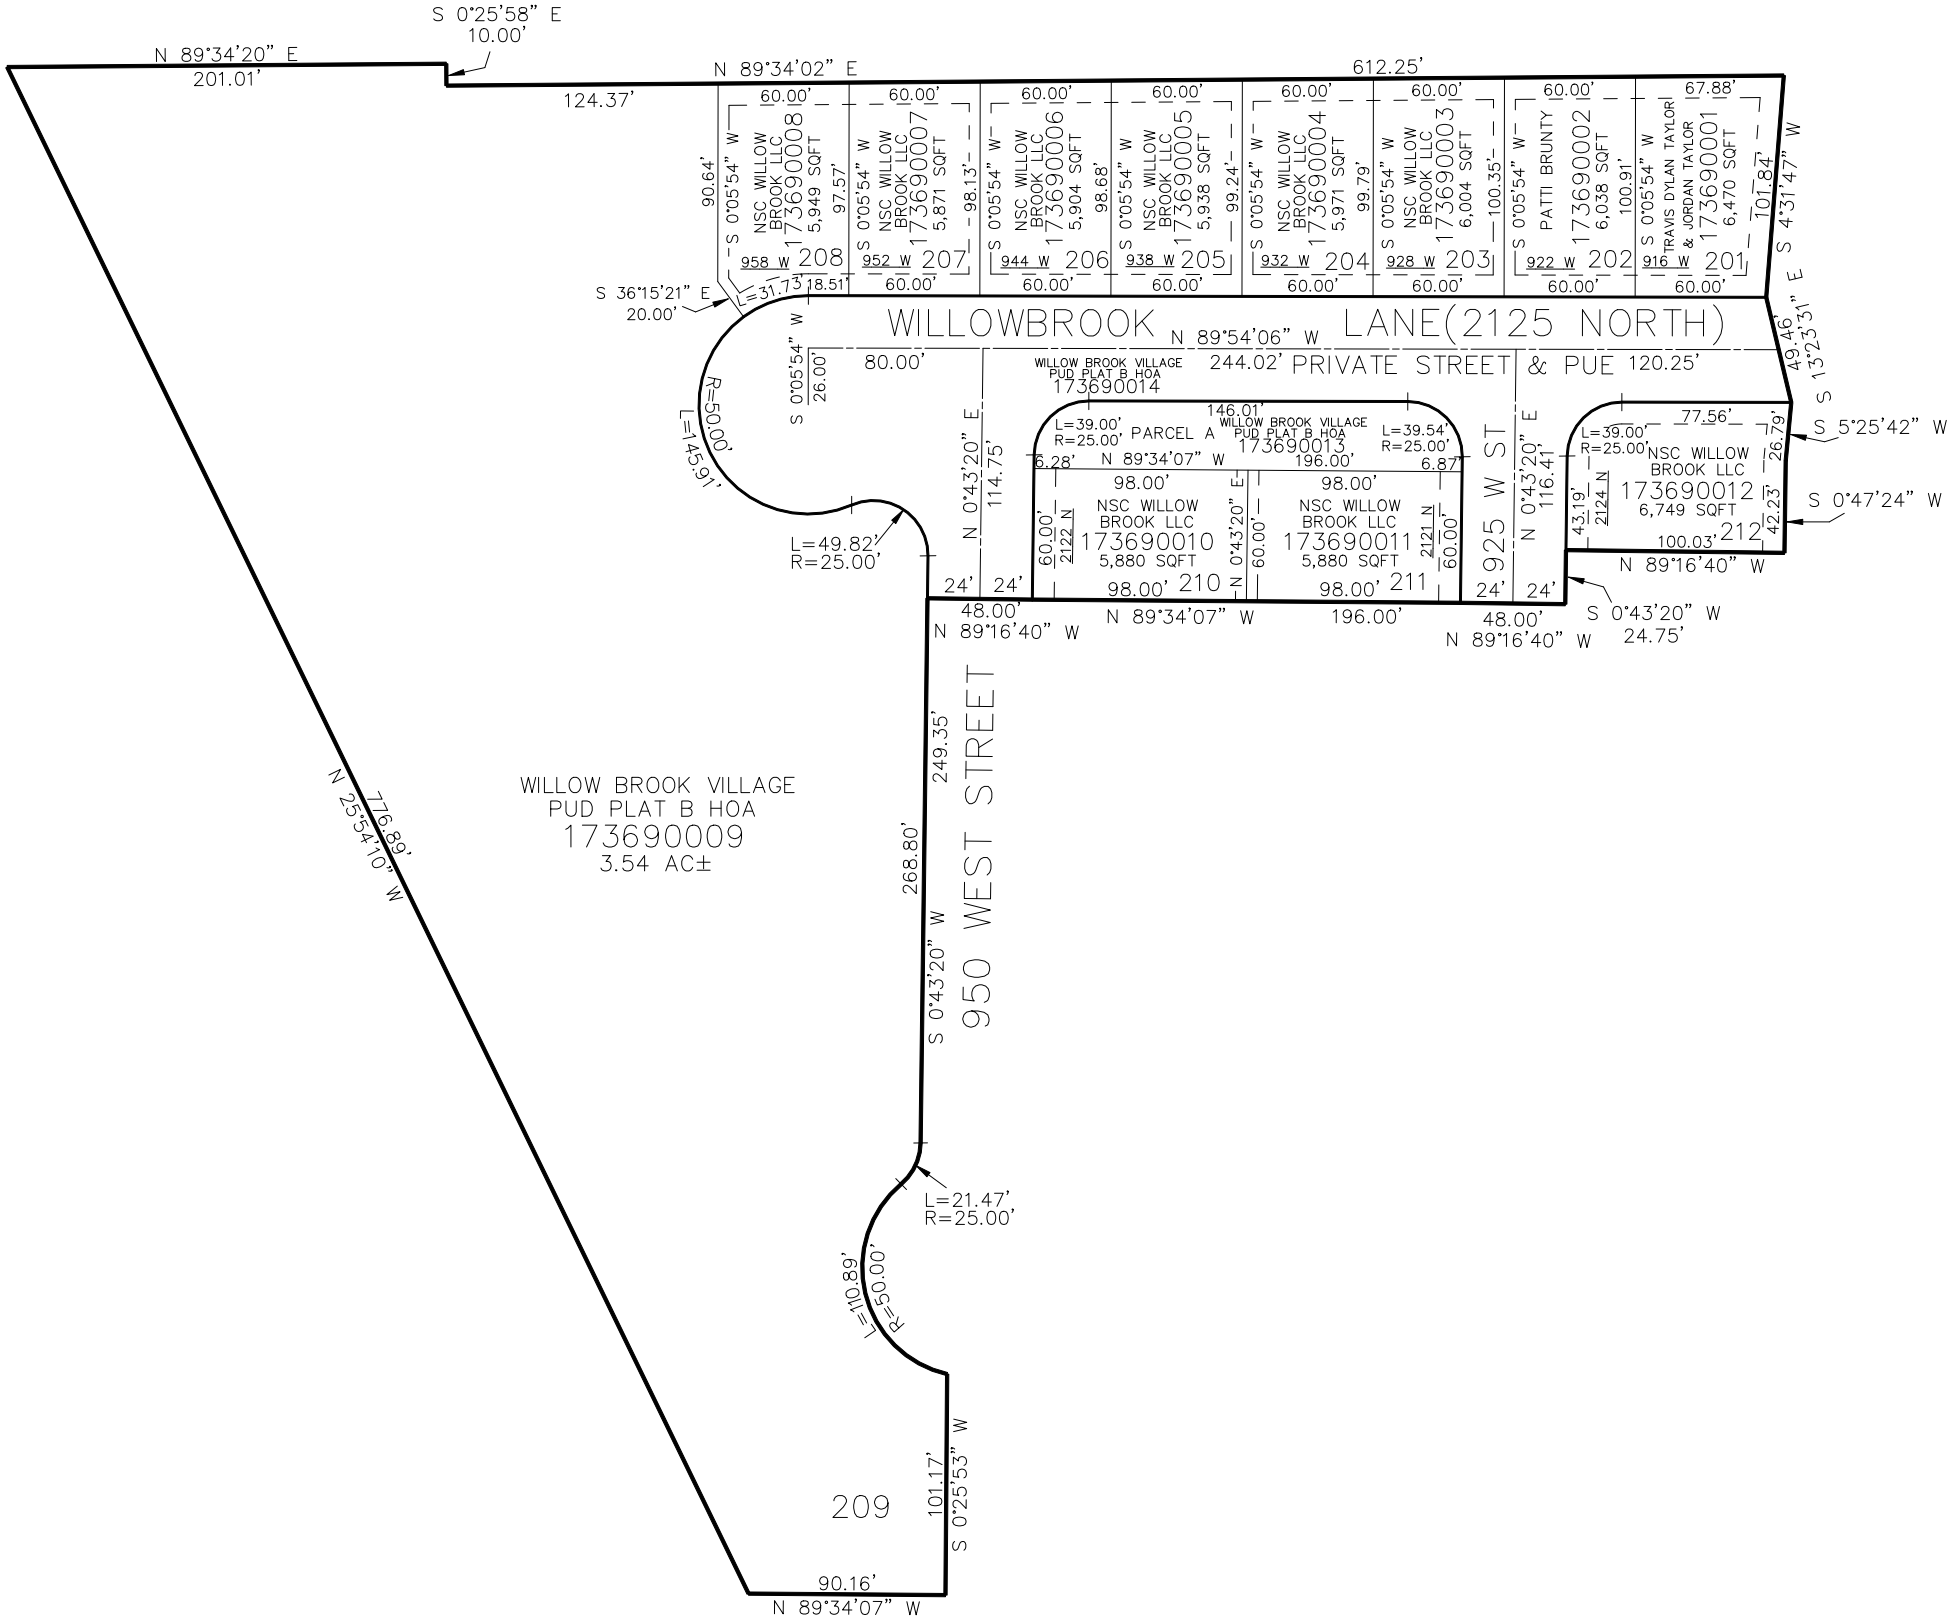
S 0°25'58" E
10.00'
N 89°34'20" E
201.01'
N 89°34'02" E
124.37'
612.25'
NSC WILLOW BROOK LLC
173690008
5,949 SQFT
208
NSC WILLOW BROOK LLC
173690007
5,871 SQFT
207
NSC WILLOW BROOK LLC
173690006
5,904 SQFT
206
NSC WILLOW BROOK LLC
173690005
5,938 SQFT
205
NSC WILLOW BROOK LLC
173690004
5,971 SQFT
204
NSC WILLOW BROOK LLC
173690003
6,004 SQFT
203
PATTI BRUNTY
173690002
6,038 SQFT
202
TRAVIS DYLAN TAYLOR & JORDAN TAYLOR
173690001
6,470 SQFT
201
S 36°15'21" E
20.00'
L=31.73'
WILLOWBROOK LANE(2125 NORTH)
N 89°54'06" W
80.00'
244.02' PRIVATE STREET & PUE 120.25'
WILLOW BROOK VILLAGE PUD PLAT B HOA
173690014
PARCEL A
WILLOW BROOK VILLAGE PUD PLAT B HOA
173690013
146.01'
N 89°34'07" W
196.00'
NSC WILLOW BROOK LLC
173690010
5,880 SQFT
210
NSC WILLOW BROOK LLC
173690011
5,880 SQFT
211
925 W ST
NSC WILLOW BROOK LLC
173690012
6,749 SQFT
212
S 5°25'42" W
S 0°47'24" W
N 89°16'40" W
S 0°43'20" W
24.75'
L=50.00'
L=145.91'
L=49.82'
R=25.00'
N 0°43'20" E
114.75'
N 89°16'40" W
48.00'
N 89°34'07" W
196.00'
48.00'
N 89°16'40" W
S 13°23'31" E
49.46'
S 4°31'47" W
WILLOW BROOK VILLAGE
PUD PLAT B HOA
173690009
3.54 AC±
776.89'
N 25°54'10" W
268.80'
249.35'
S 0°43'20" W
950 WEST STREET
L=21.47'
R=25.00'
L=110.89'
R=50.00'
209
101.17'
S 0°25'53" W
90.16'
N 89°34'07" W