S.E. 1/4

SECTION 35, T.7N.,R.2W., S.L.B.&M.

IN FARR WEST CITY

PREFIX: 19-040

TAXING UNIT: 145,268

SCALE 1" = 200'

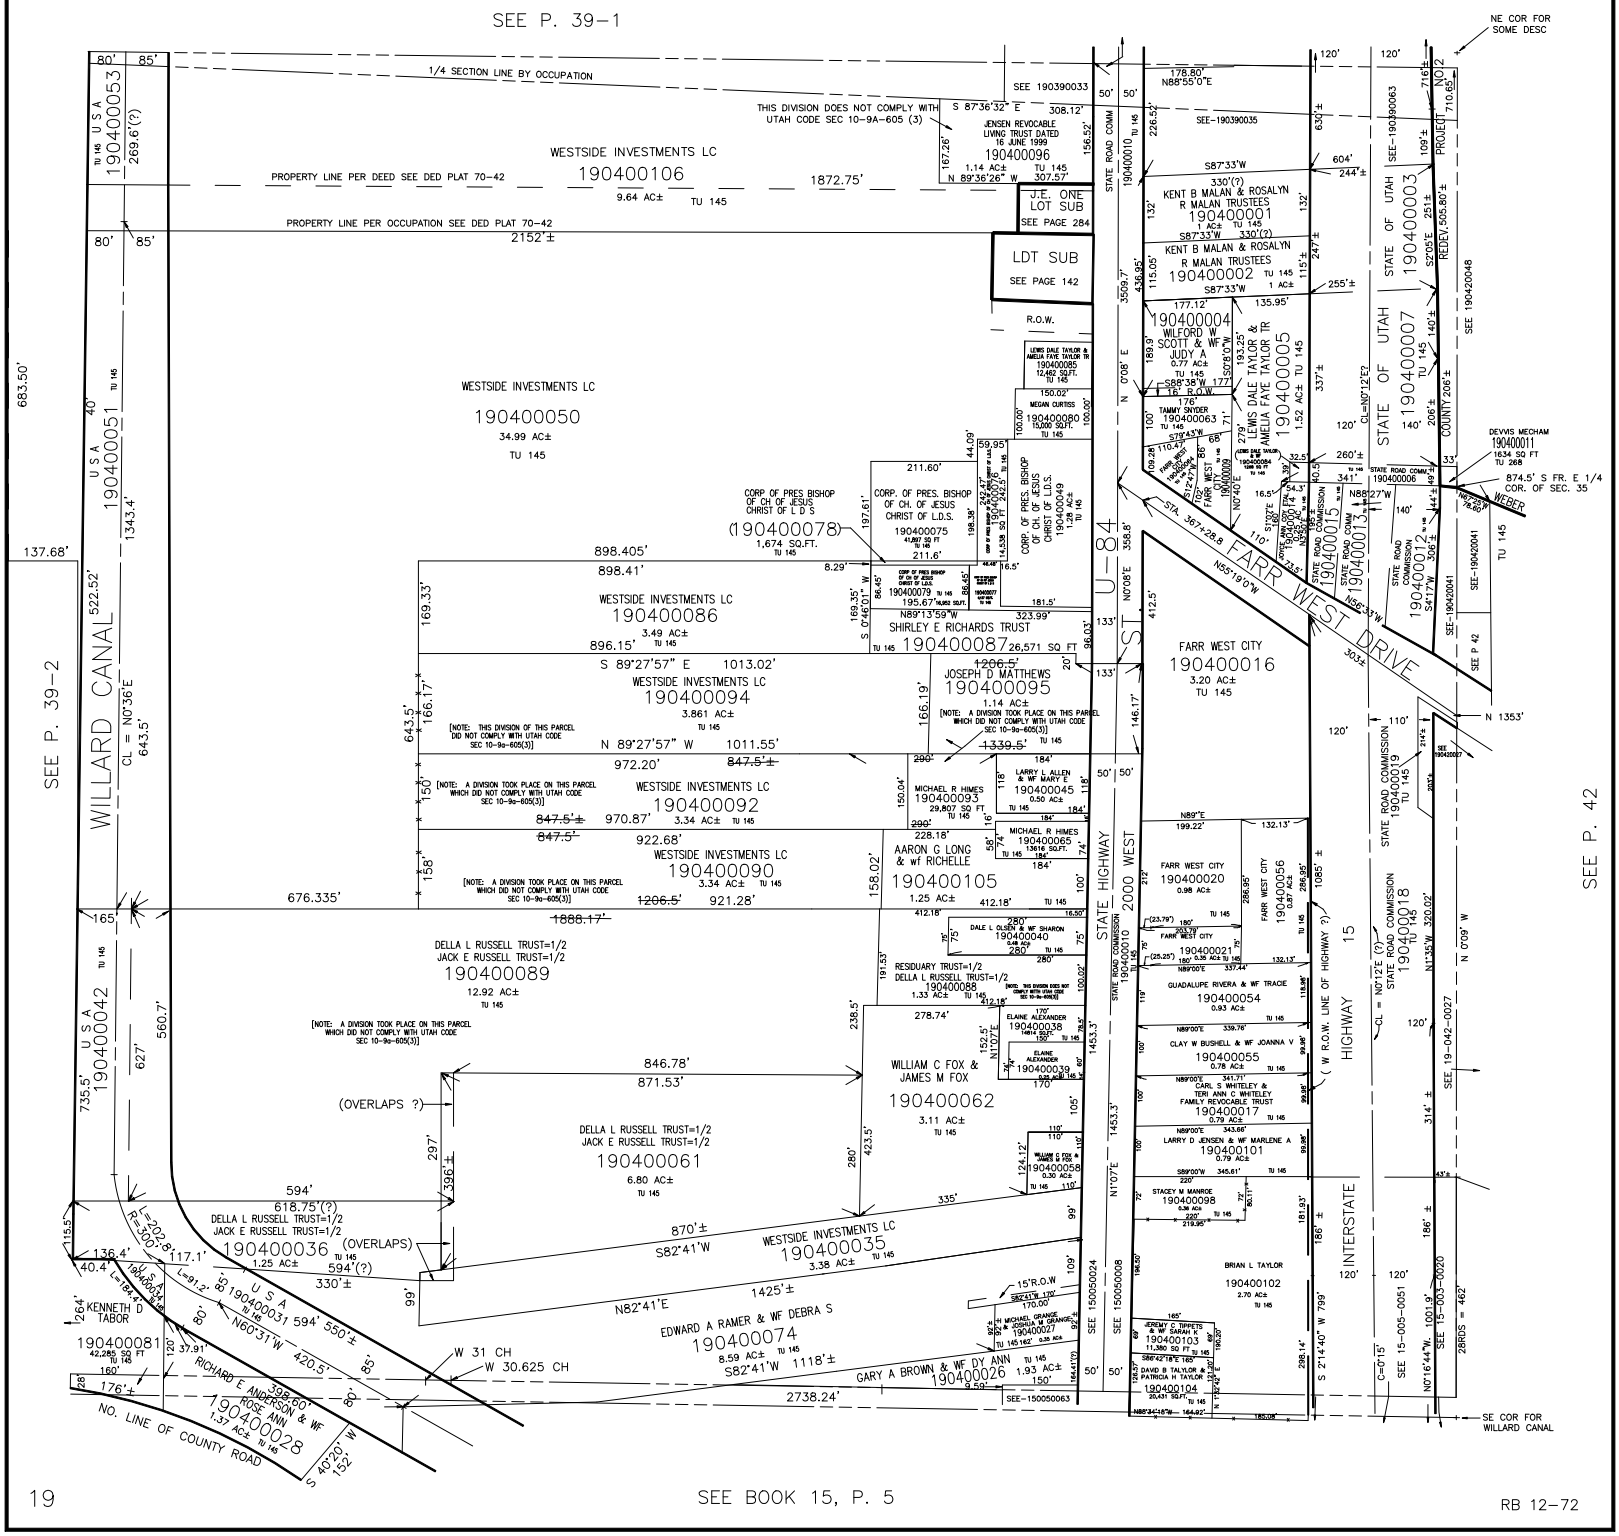
SEE P. 39-1
SEE P. 39-2
SEE P. 42
WILLARD CANAL
WESTSIDE INVESTMENTS LC
190400106
9.64 AC±
190400050
34.99 AC±
190400086
3.49 AC±
190400094
3.861 AC±
190400092
3.34 AC±
190400090
3.34 AC±
190400089
12.92 AC±
190400036
1.25 AC±
190400035
3.38 AC±
190400053
190400051
190400042
190400031
190400081
190400028
190400074
190400026
190400061
190400062
190400105
190400095
190400087
190400078
190400075
190400080
190400079
190400093
190400045
190400065
190400058
190400039
190400038
190400088
190400040
190400027
190400049
190400085
190400084
190400083
190400096
190400001
190400002
190400004
190400005
190400016
190400020
190400021
190400054
190400055
190400017
190400101
190400098
190400102
190400104
190400007
190400003
190400006
190400015
190400013
190400012
190400019
190400018
190400011
190400010
190400008
190400009
190400014
190400022
190400056
190400103
