PART OF SECTION 36, T.7N., R.2W., S.L.B.&M.

WEBER INDUSTRIAL PARK PLAT "A"

LOTS 1, 2, 6, 7 & 17 TO 22

WEBER COUNTY

TAXING UNITS: 03, 23

SCALE 1" = 200'

PREFIX: 19-059

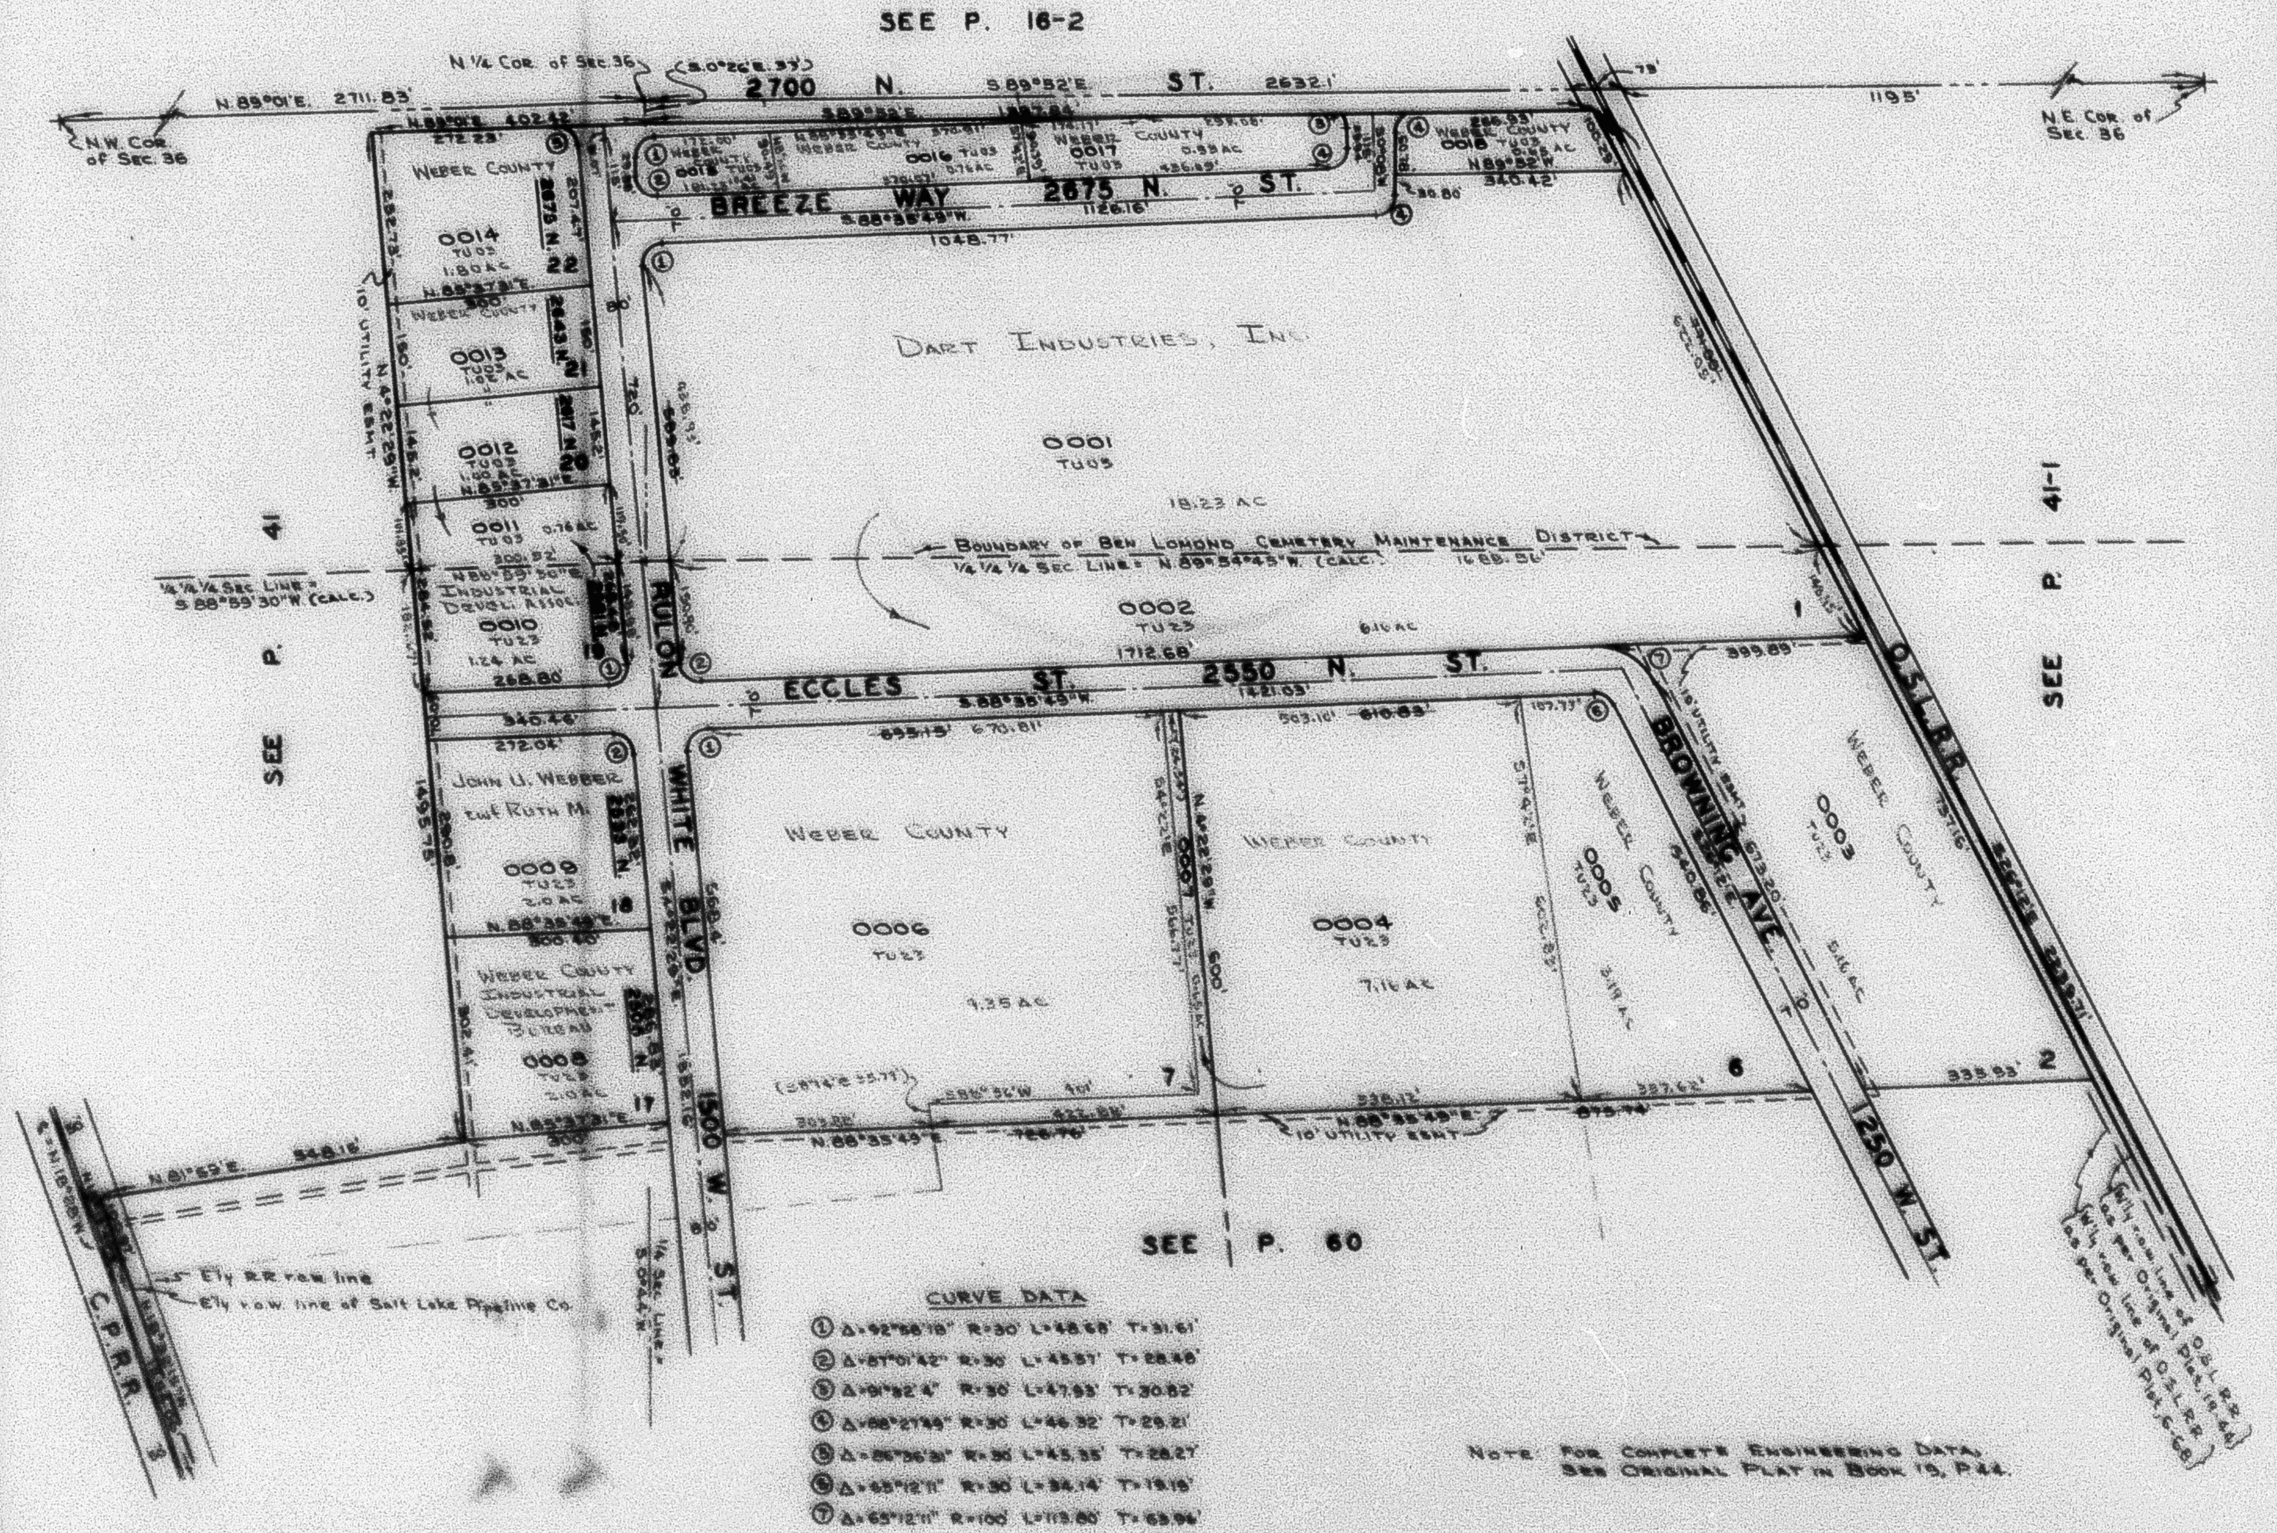

CURVE DATA

1	Δ=92°58'18"	R=30'	L=48.68'	T=31.61'
2	Δ=87°01'42"	R=30'	L=45.57'	T=28.46'
3	Δ=91°32'4"	R=30'	L=47.93'	T=30.82'
4	Δ=88°27'55"	R=30'	L=46.32'	T=29.21'
5	Δ=86°36'31"	R=30'	L=45.35'	T=28.27'
6	Δ=45°12'11"	R=30'	L=24.14'	T=12.79'
7	Δ=65°12'11"	R=100'	L=113.80'	T=63.94'

NOTE: FOR COMPLETE ENGINEERING DATA, SEE ORIGINAL PLAT IN BOOK 15, P.44.

R.B. 4-76