PART OF SECTION 36, T.7N., R.2W., S.L.B.&M.

WEBER INDUSTRIAL PARK PLAT "A"

LOTS 1, 2, 6, 7 & 17 TO 22

WEBER COUNTY

TAXING UNITS: 07, 17

SCALE 1"-200'

PREFIX: 19-059

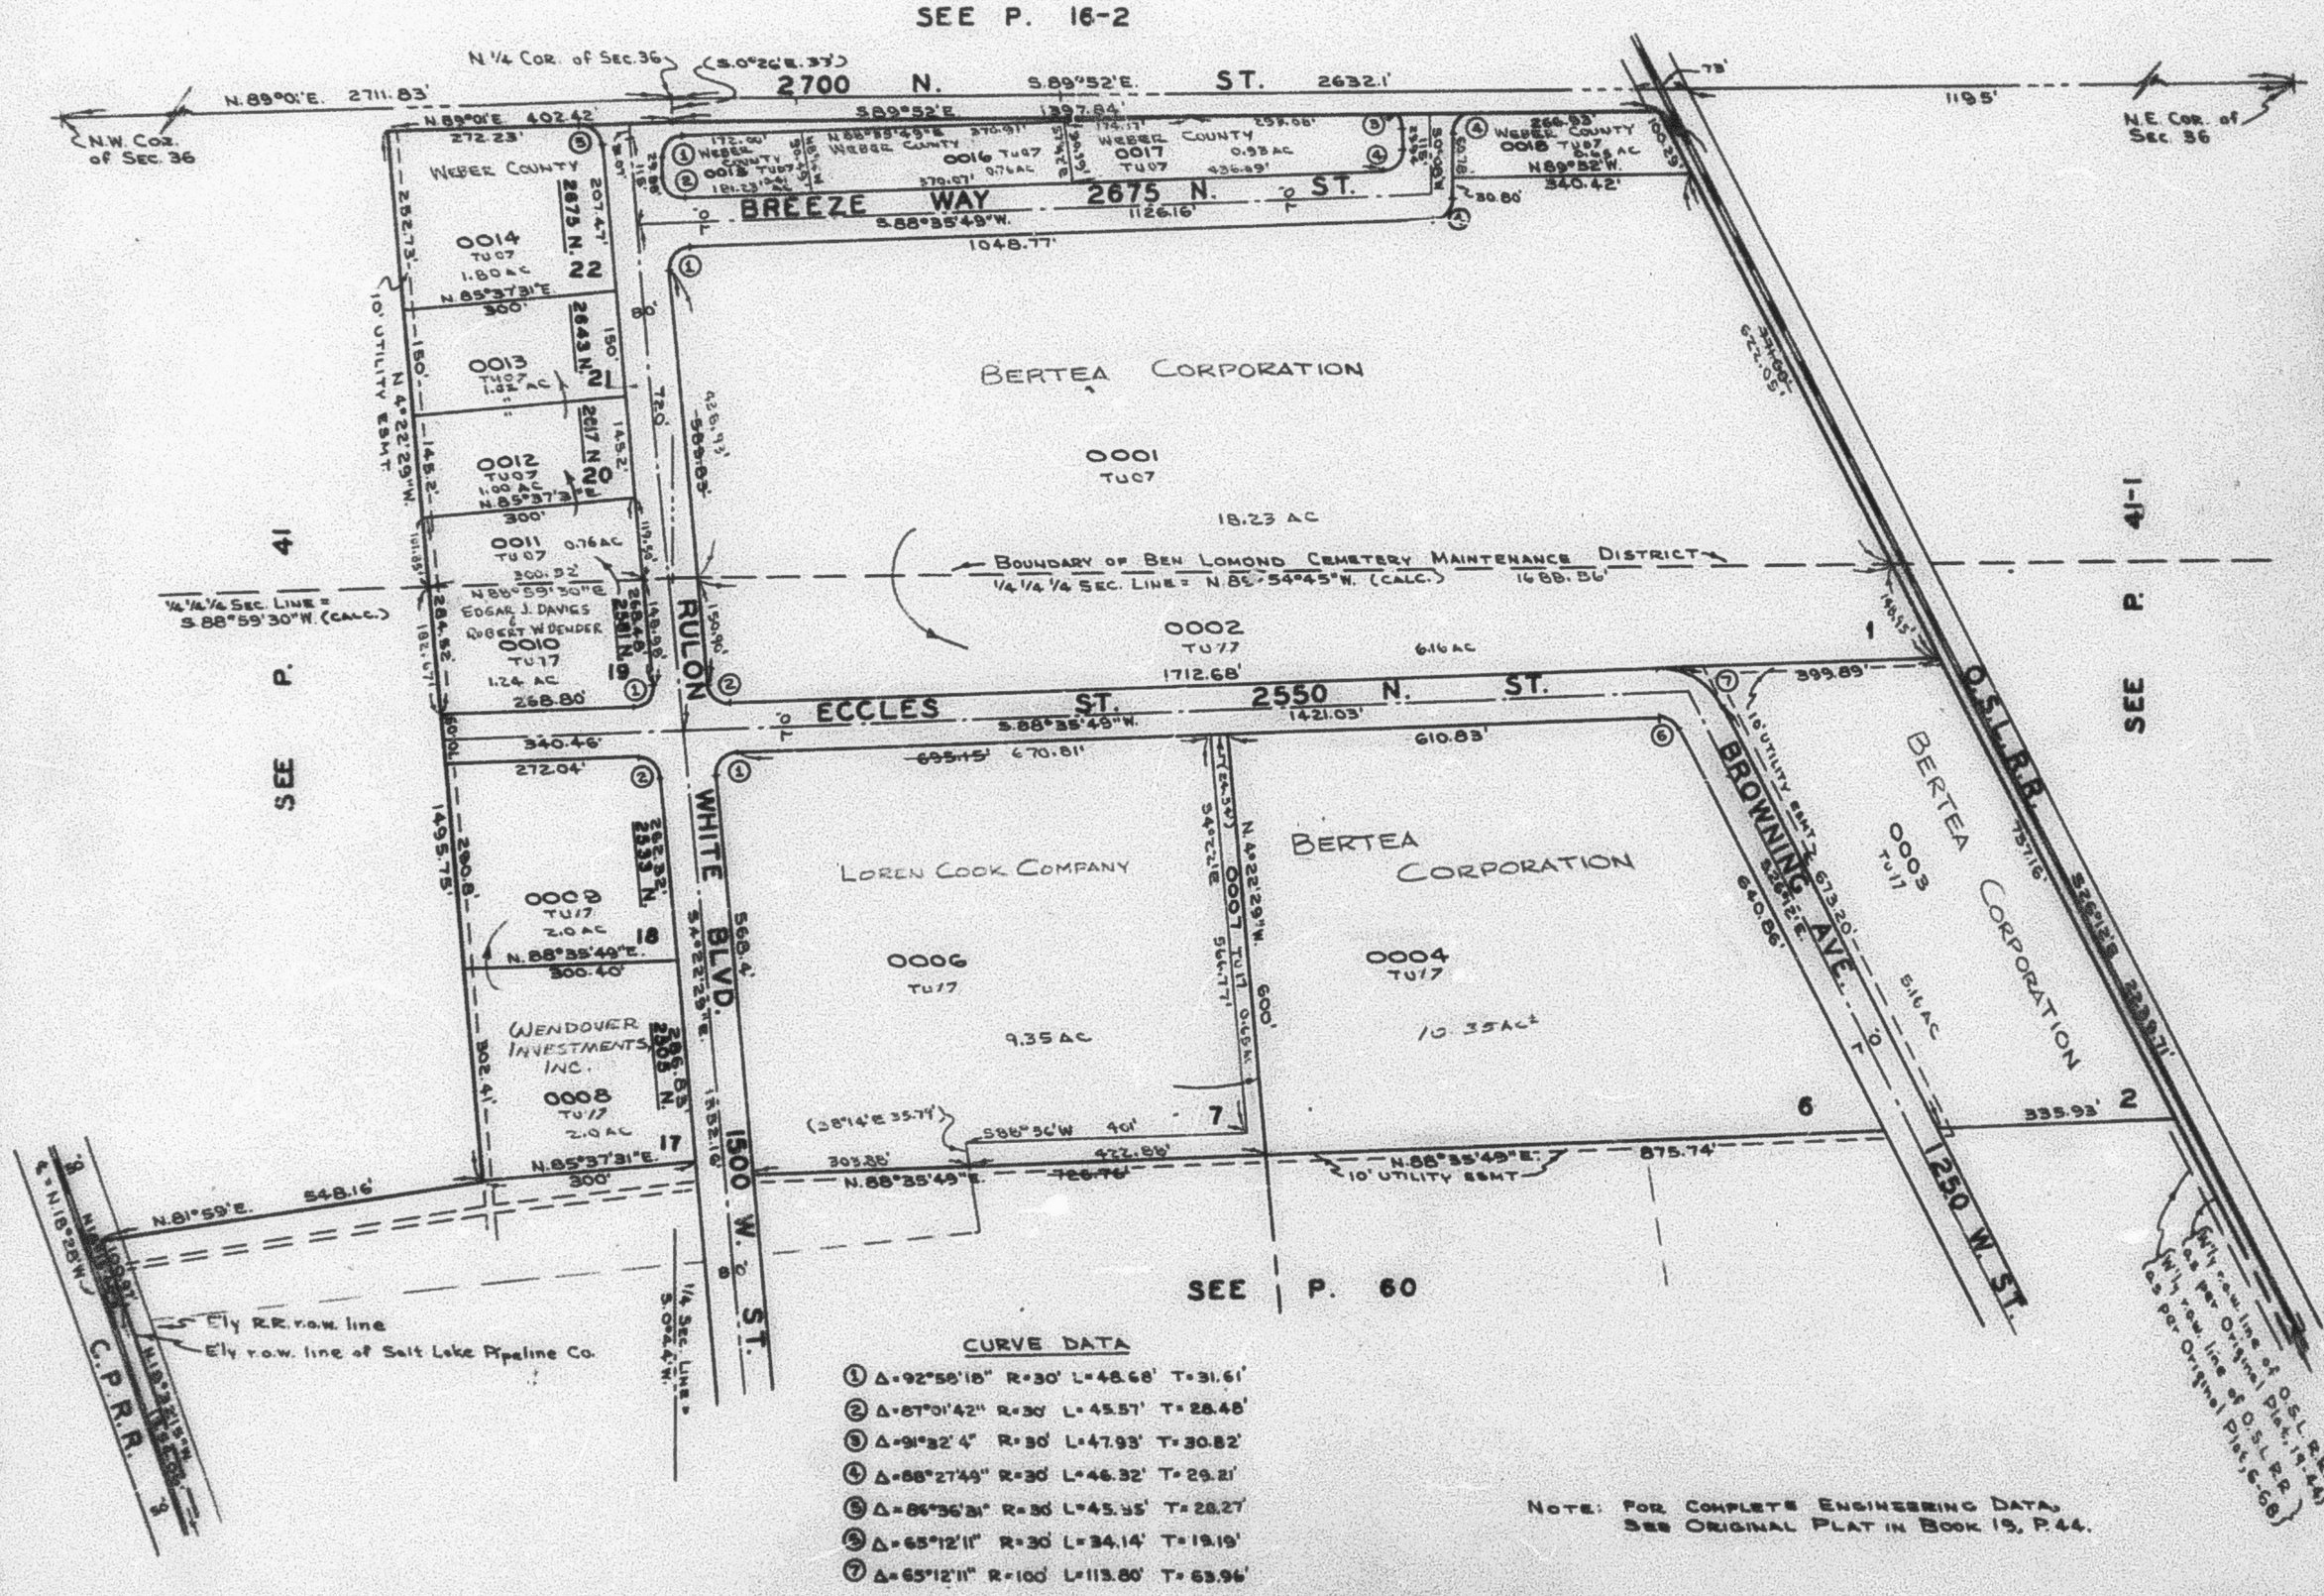

CURVE DATA

① Δ=92°58'18" R=30' L=48.68' T=31.61'
② Δ=87°01'42" R=30' L=45.57' T=28.48'
③ Δ=91°32'4" R=30' L=47.93' T=30.82'
④ Δ=88°27'49" R=30' L=46.32' T=29.21'
⑤ Δ=86°36'31" R=30' L=45.35' T=28.27'
⑥ Δ=65°12'11" R=30' L=34.14' T=19.19'
⑦ Δ=65°12'11" R=100' L=113.80' T=63.96'

NOTE: FOR COMPLETE ENGINEERING DATA, SEE ORIGINAL PLAT IN BOOK 19, P.44.

R.B. 4-76