PART OF SECTION 36, T.7N., R.2W., S.L.B.&M.

WEBER INDUSTRIAL PARK PLAT "A"

LOTS 3 TO 5, 8 TO 16, 23 & 24

WEBER COUNTY

TAXING UNITS: 17, 107

SCALE 1" = 200'

PREFIX: 19-060

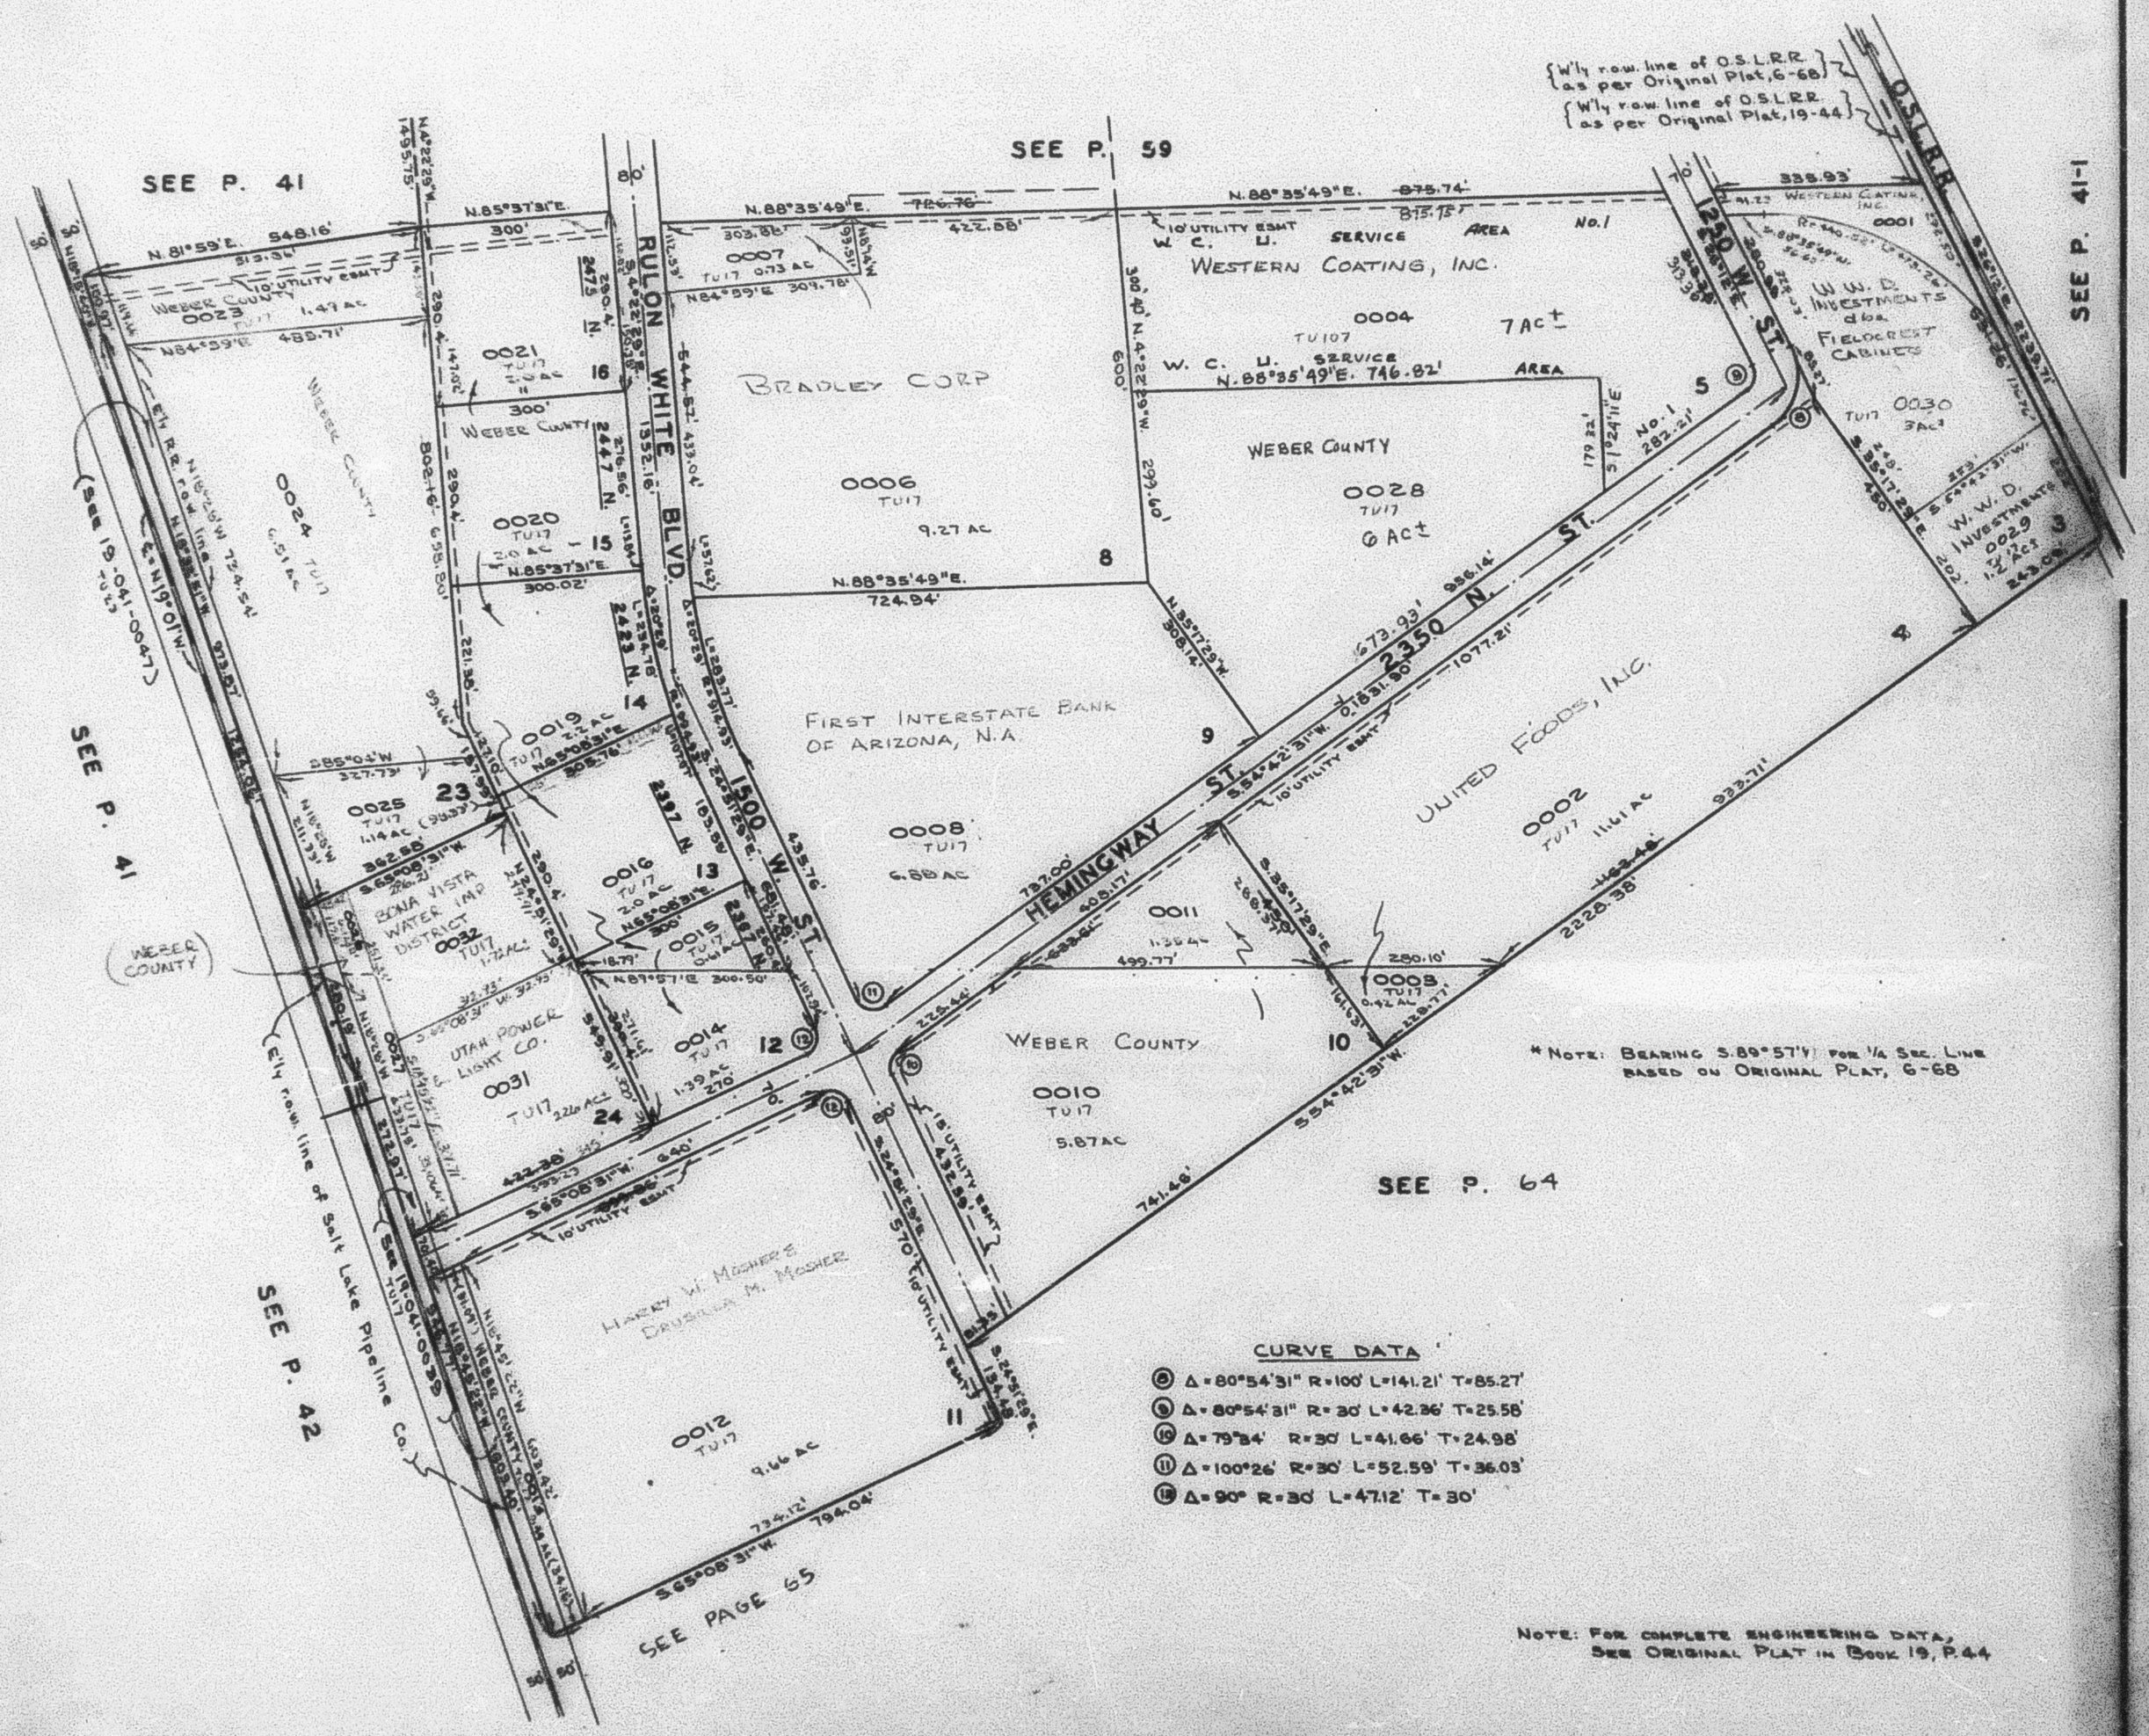

CURVE DATA

- (8) Δ = 80°54'31" R = 100' L = 141.21' T = 85.27'
- (9) Δ = 80°54'31" R = 30' L = 42.36' T = 25.58'
- (10) Δ = 79°34' R = 30' L = 41.66' T = 24.98'
- (11) Δ = 100°26' R = 30' L = 52.59' T = 36.03'
- (12) Δ = 90° R = 30' L = 47.12' T = 30'

NOTE: FOR COMPLETE ENGINEERING DATA, SEE ORIGINAL PLAT IN BOOK 19, P. 44