

LOTS 11-14, 23-25

FARR WEST CITY


TAXING UNIT: 145

PREFIX: 19-062

SCALE 1" = 50'

EXCEPT WHERE OTHERWISE SHOWN
ALL LOTS OWNED BY
FRANKLIN D. MAUGHAN,
TRUSTEE

SEE PAGE 39-1

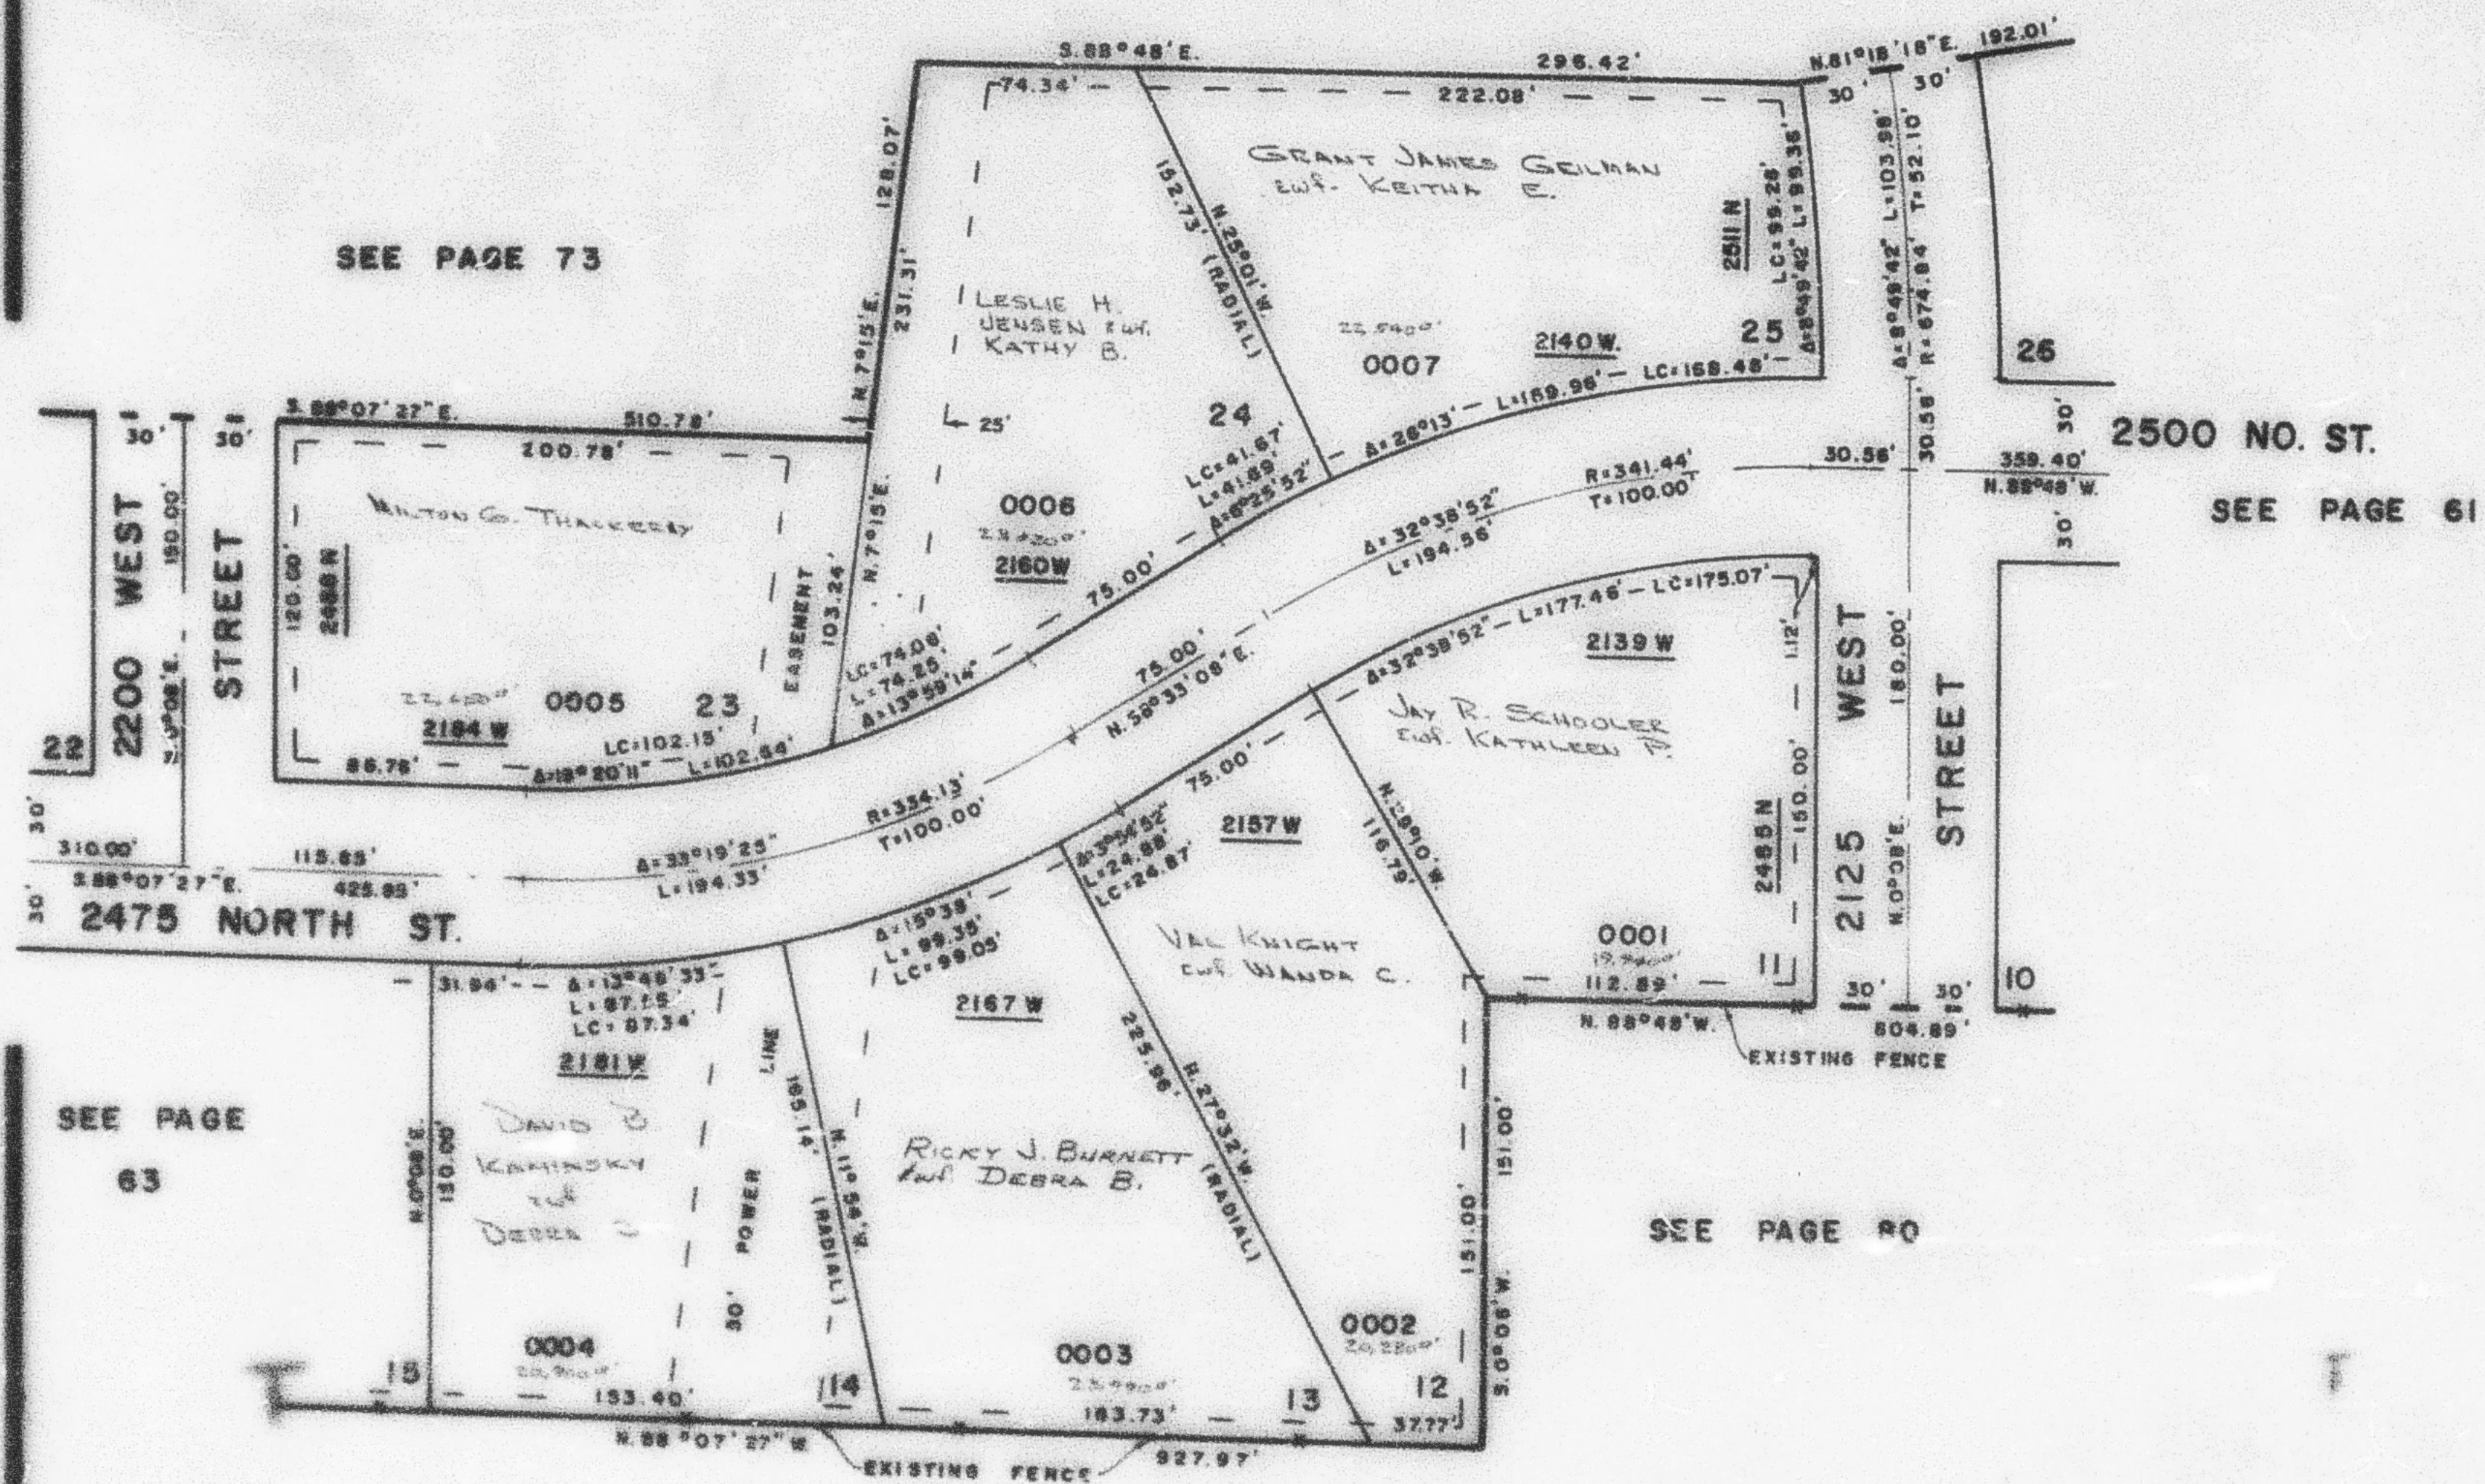

SEE PAGE 39-1


FOR COMPLETE ENG. DATA
SEE ORIG. SED. PLAT IN
BOOK 18, PAGE 70