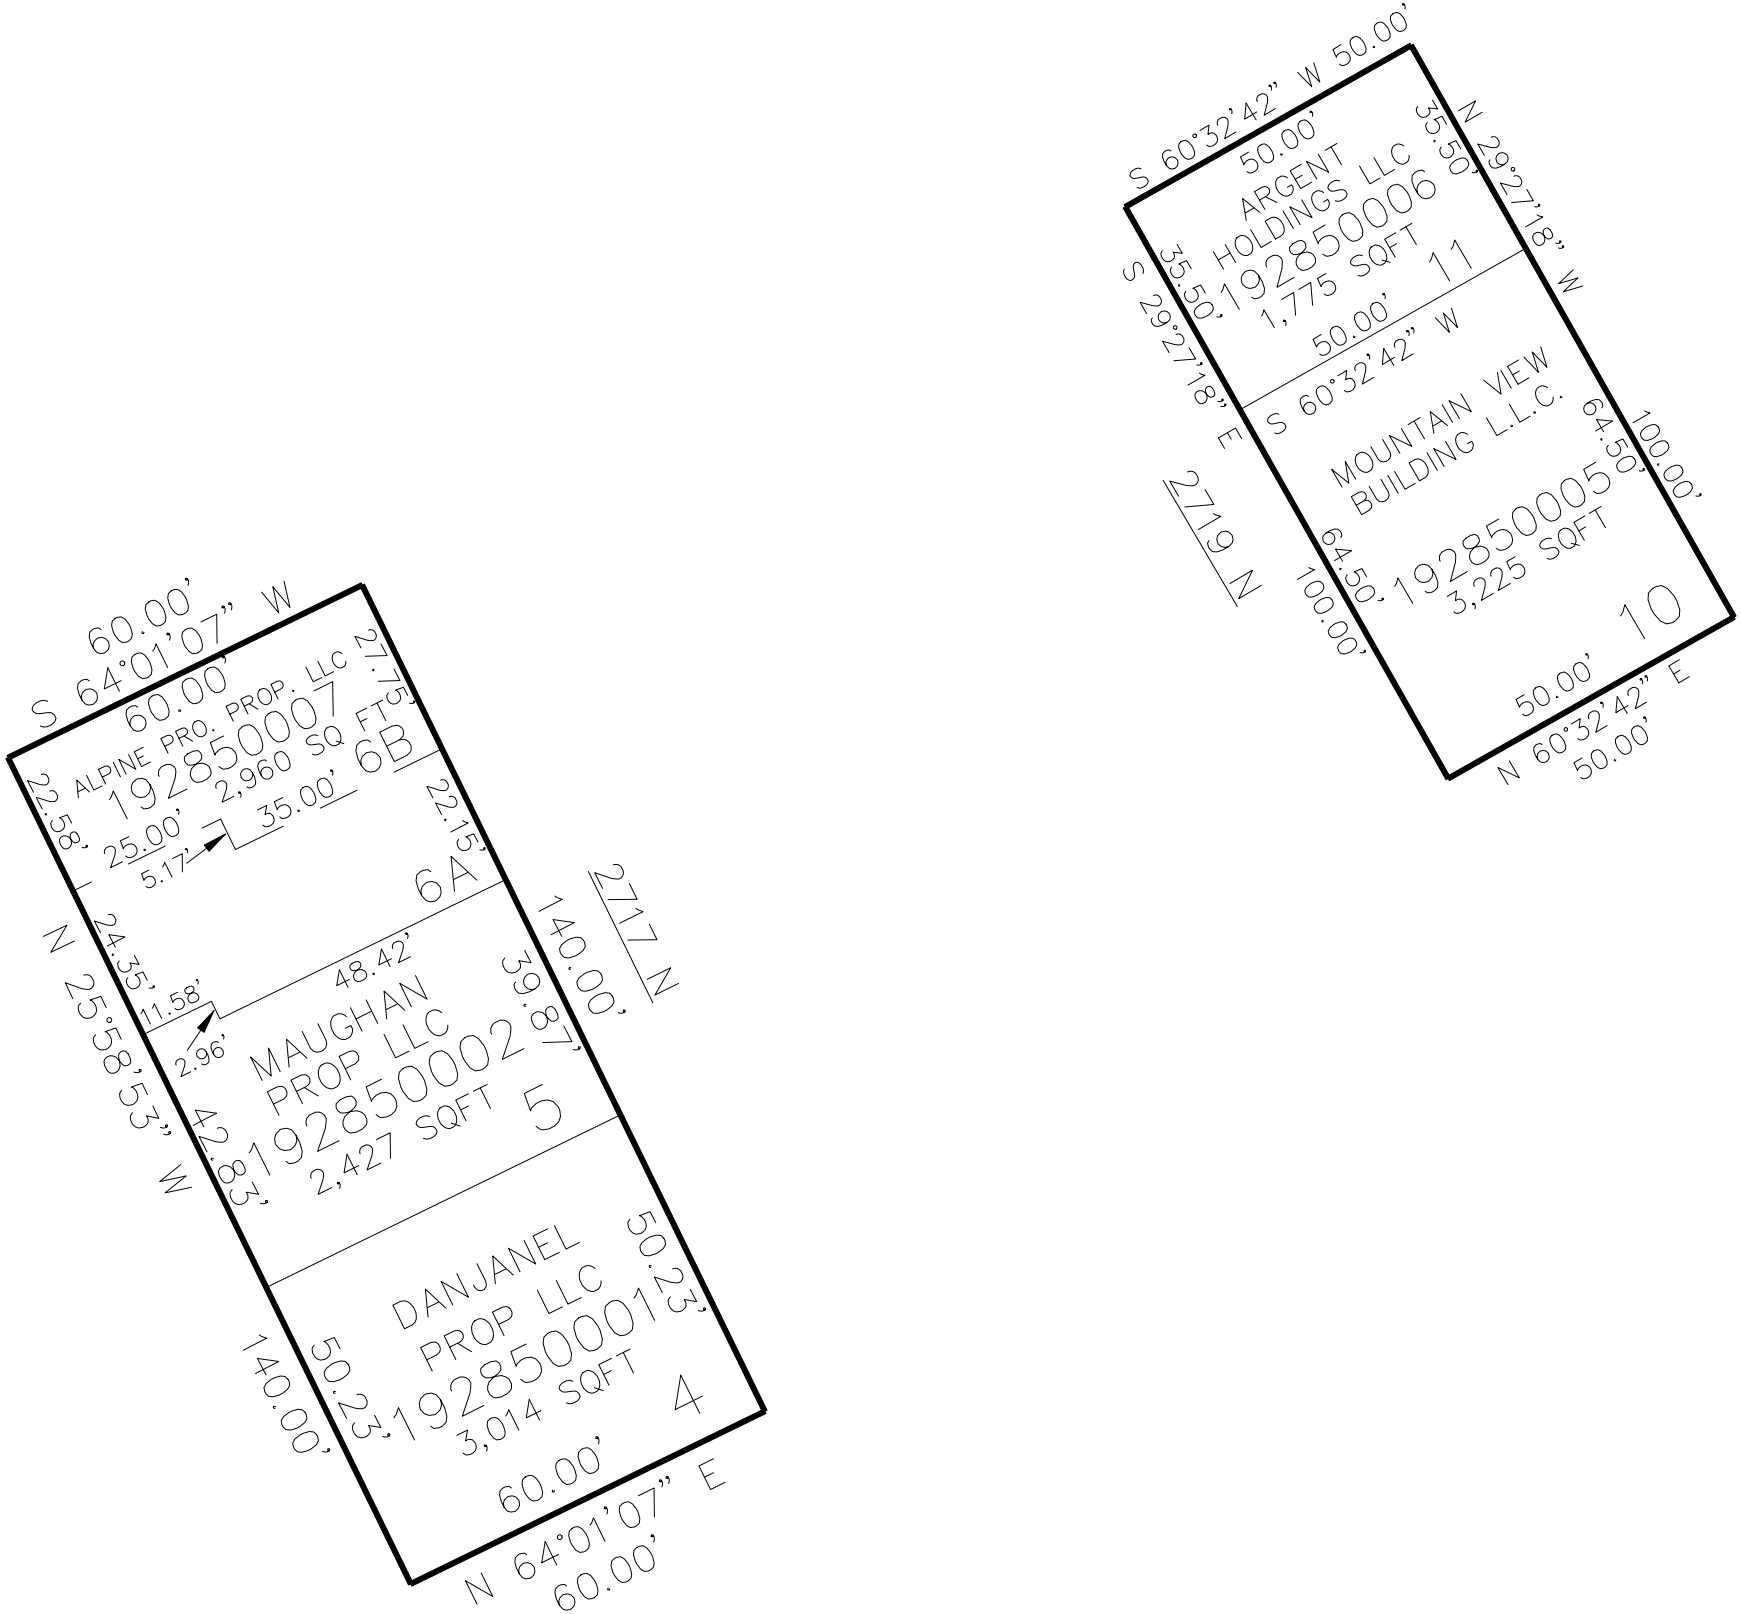
S 60°32'42" W 50.00'
50.00'
ARGENT HOLDINGS LLC
192850006
1,775 SQFT
11
35.50'
N 29°27'18" W
35.50'
S 29°27'18" E
50.00'
S 60°32'42" W
MOUNTAIN VIEW BUILDING L.L.C.
192850005
3,225 SQFT
10
64.50'
100.00'
64.50'
100.00'
2719 N
50.00'
N 60°32'42" E
50.00'
60.00'
S 64°01'07" W
60.00'
ALPINE PRO. PROP. LLC
192850007
2,960 SQ FT
6B
27.75'
22.15'
22.58'
25.00'
5.17'
35.00'
6A
2717 N
140.00'
39.87'
N 25°58'53" W
24.35'
11.58'
48.42'
2.96'
MAUGHAN PROP LLC
192850002
2,427 SQFT
5
42.83'
DANJANEL PROP LLC
192850001
3,014 SQFT
4
50.23'
50.23'
140.00'
60.00'
N 64°01'07" E
60.00'