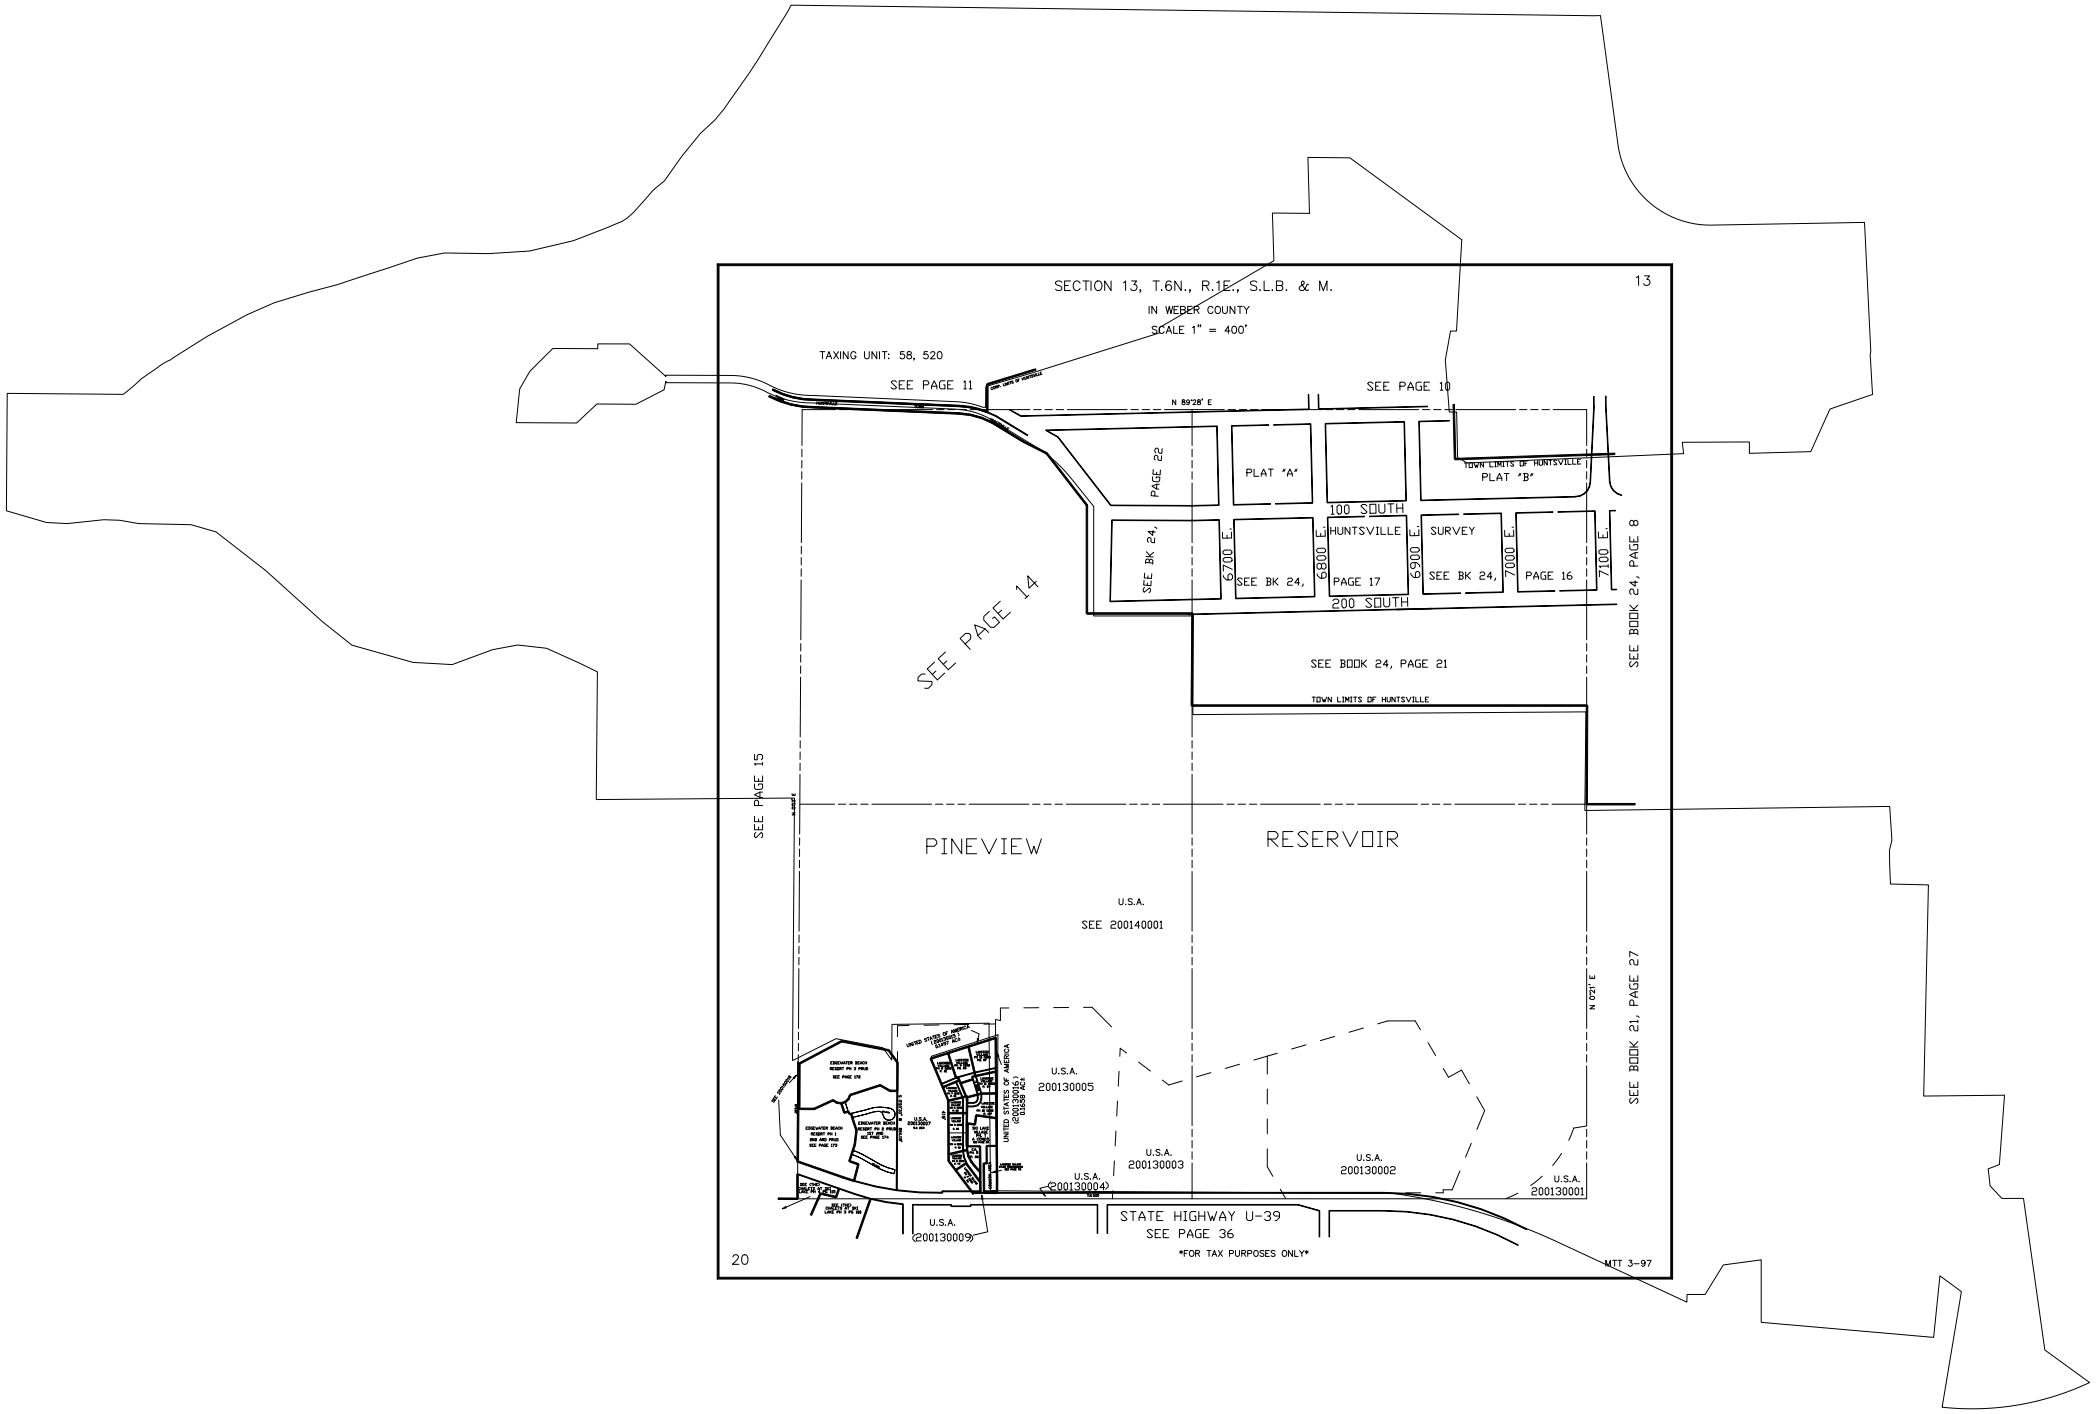
SECTION 13, T.6N., R.1E., S.L.B. & M.
13
IN WEBER COUNTY
SCALE 1" = 400'
TAXING UNIT: 58, 520
SEE PAGE 11
SEE PAGE 10
N 89°28' E
PAGE 22
PLAT "A"
PLAT "B"
TOWN LIMITS OF HUNTSVILLE
100 SOUTH
HUNTSVILLE
SURVEY
SEE BK 24,
6700 E.
6800 E.
6900 E.
7000 E.
7100 E.
PAGE 17
SEE BK 24,
PAGE 16
200 SOUTH
SEE PAGE 14
SEE BOOK 24, PAGE 21
SEE BOOK 24, PAGE 8
TOWN LIMITS OF HUNTSVILLE
SEE PAGE 15
PINEVIEW
RESERVOIR
U.S.A.
SEE 200140001
U.S.A.
200130005
U.S.A.
200130003
U.S.A.
200130002
U.S.A.
200130001
U.S.A.
200130004
U.S.A.
200130009
STATE HIGHWAY U-39
SEE PAGE 36
FOR TAX PURPOSES ONLY
N 0°21' E
SEE BOOK 21, PAGE 27
20
MTT 3-97