

TAXING UNIT 58

LOTS 1-4 & 14-20

IN WEBER COUNTY

SCALE 1" = 200'

PREFIX: 21-045

EXCEPT WHERE OTHERWISE SHOWN
ALL LOTS ARE OWNED BY:
BRONCO LAND & LIVESTOCK, INC.

SEE PAGE 21

ALL LOTS ARE OWNED BY:

BRONCO LAND & LIVESTOCK, INC.

SEE PAGE 21

SEE
PAGE
46

SEE PAGE 21


UTILITY & DRAINAGE EASEMENTS
EACH SIDE OF PROPERTY LINE AS
INDICATED BY DASHED LINES






ALL LOTS SUBJECT TO
EXISTING DITCH RIGHTS


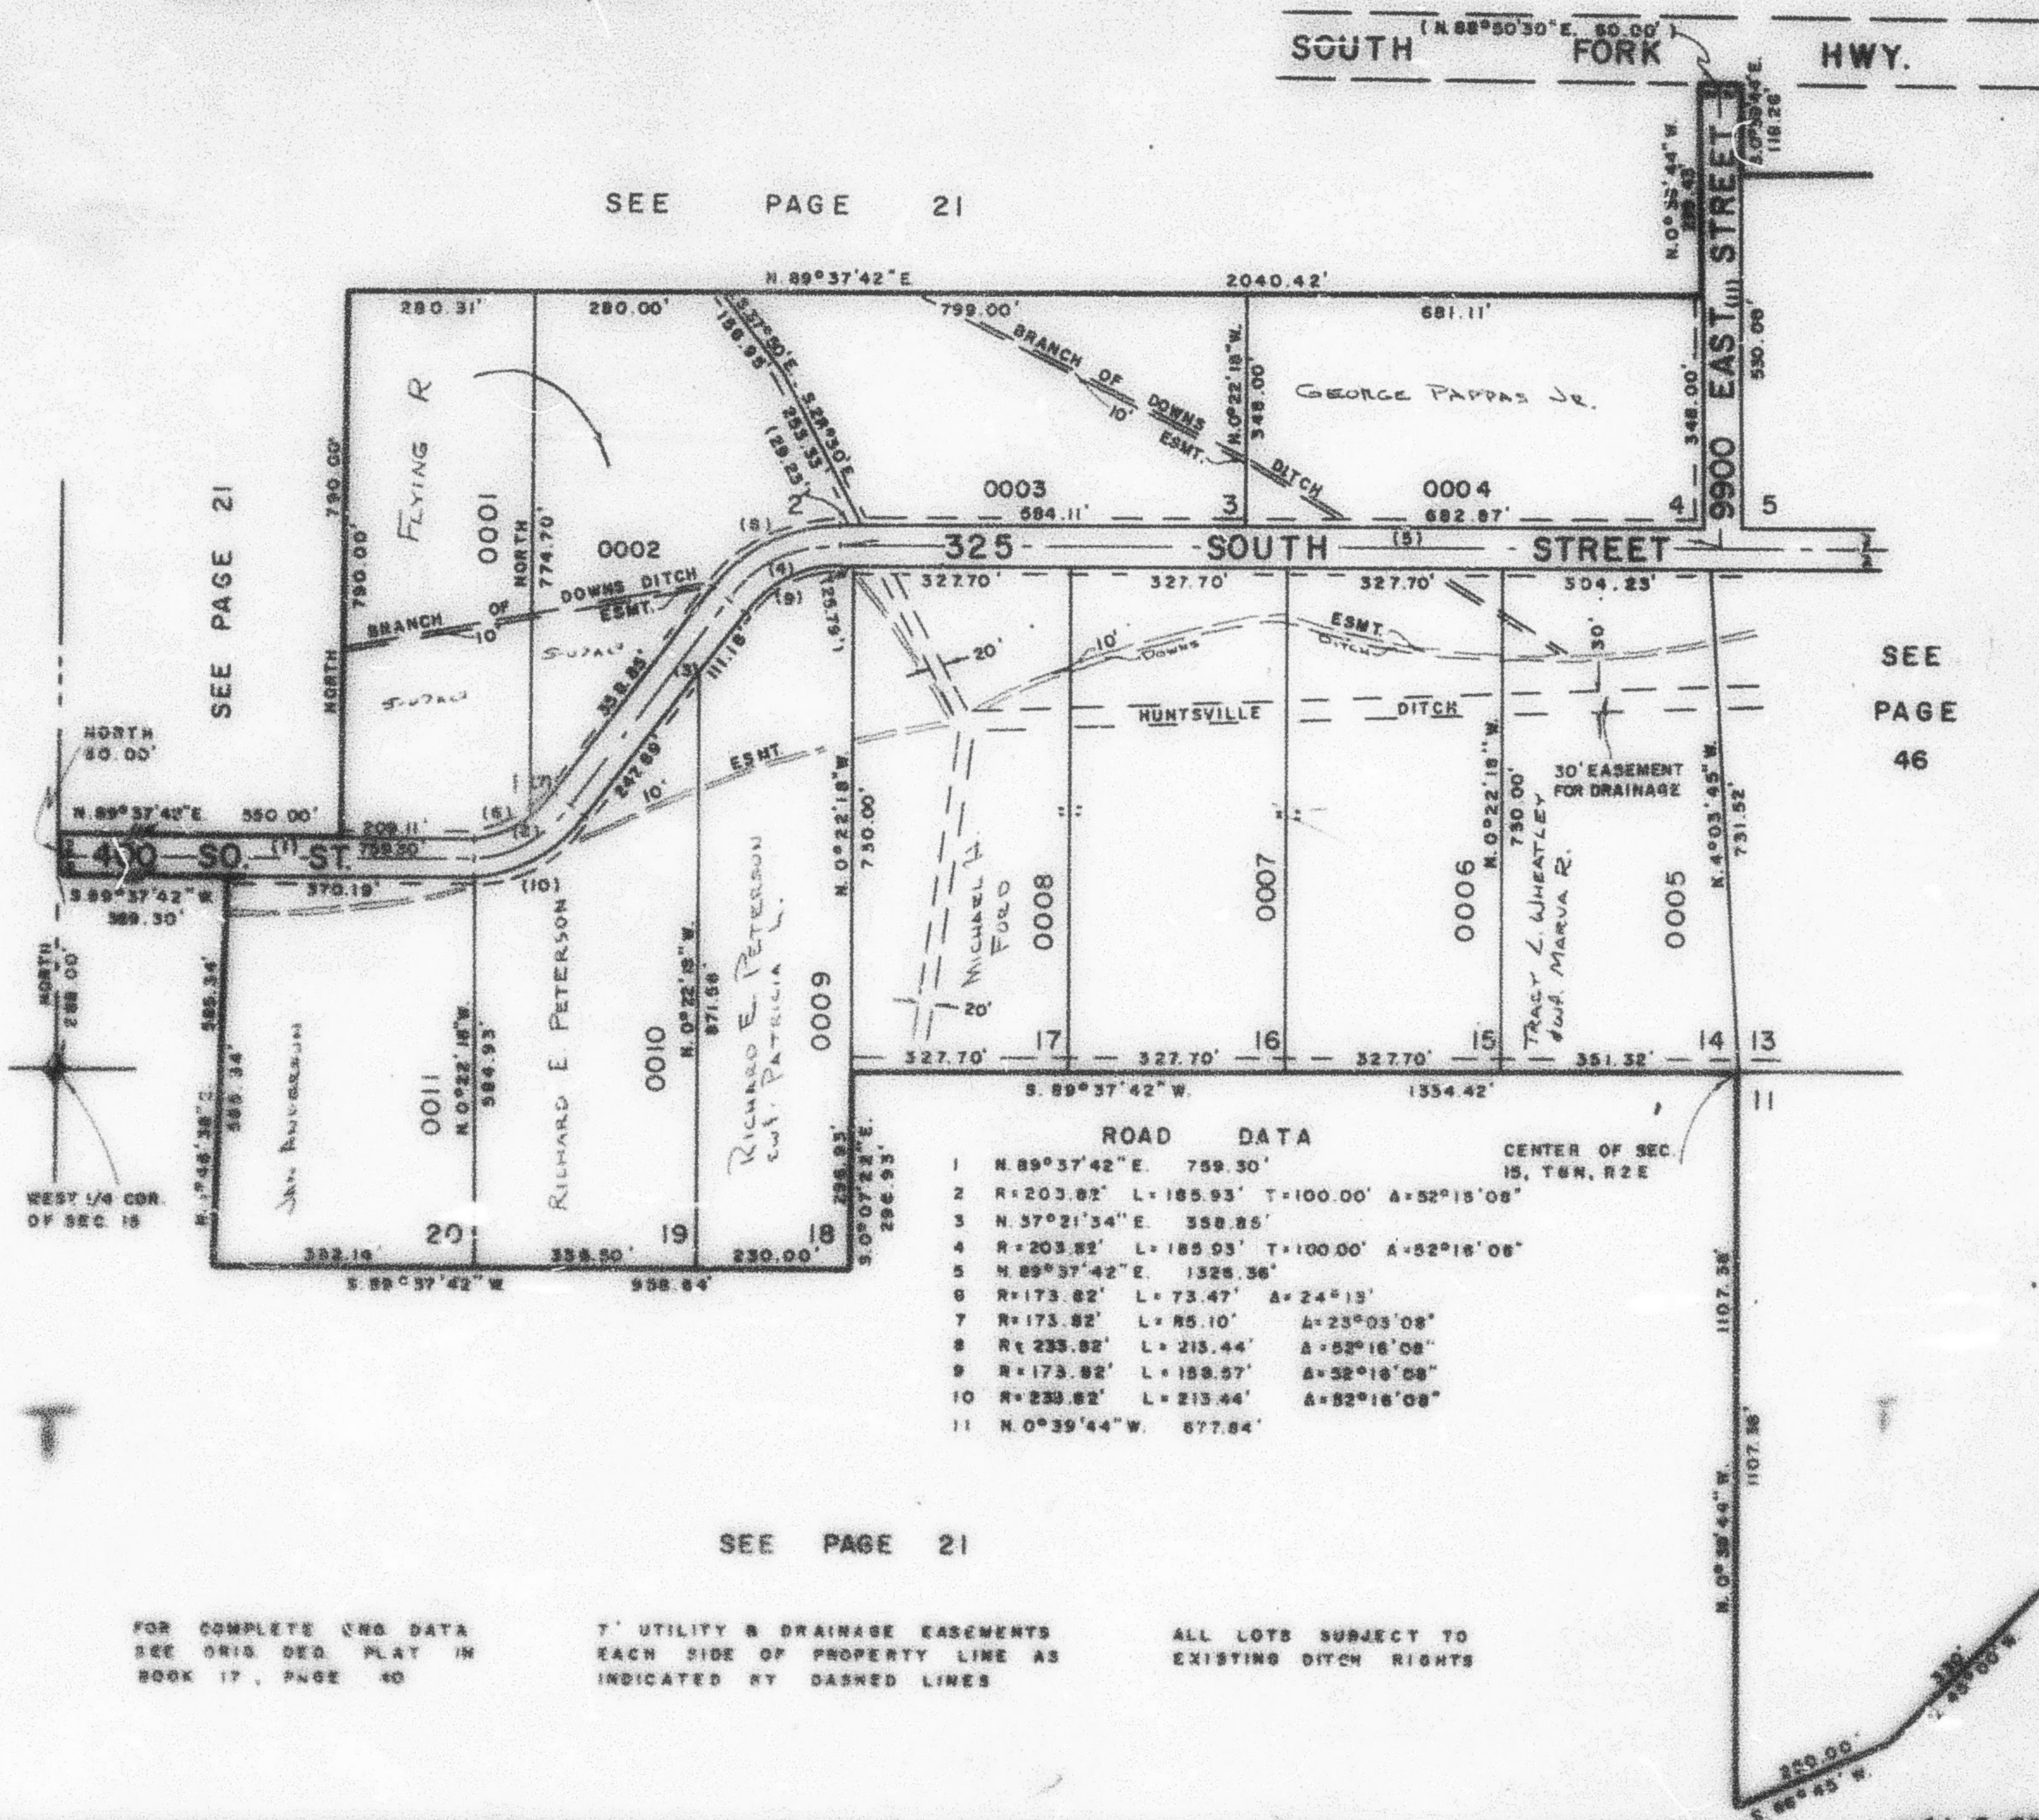

CENTER OF SEC
15. TEN. R2E

15. YEN, R21

1	N. 89° 37' 42" E.	759.30'			15
2	R = 203.82'	L = 185.93'	T = 100.00'	A = 52° 15' 08"	
3	N. 37° 21' 34" E.	359.26'			
4	R = 203.82'	L = 185.93'	T = 100.00'	A = 52° 15' 08"	
5	N. 89° 37' 42" E.	1328.36'			
6	R = 173.82'	L = 73.47'	A = 24° 13'		
7	R = 173.82'	L = 85.10'	A = 23° 03' 08"		
8	R = 235.82'	L = 213.44'	A = 52° 15' 08"		
9	R = 173.82'	L = 189.57'	A = 32° 18' 08"		
10	R = 235.82'	L = 213.44'	A = 52° 15' 08"		
11	N. 0° 39' 42" W.	577.84'			










