

S.W. 1/4
SECTION 28, T.7N., R.1E., S.L.B.&M.


LIBERTY DISTRICT

TAXING UNIT: 36, 101

SCALE 1" = 200'

SEE PAGE 22-4

PREFIX: 22-022
ALSO SEE P 22-4

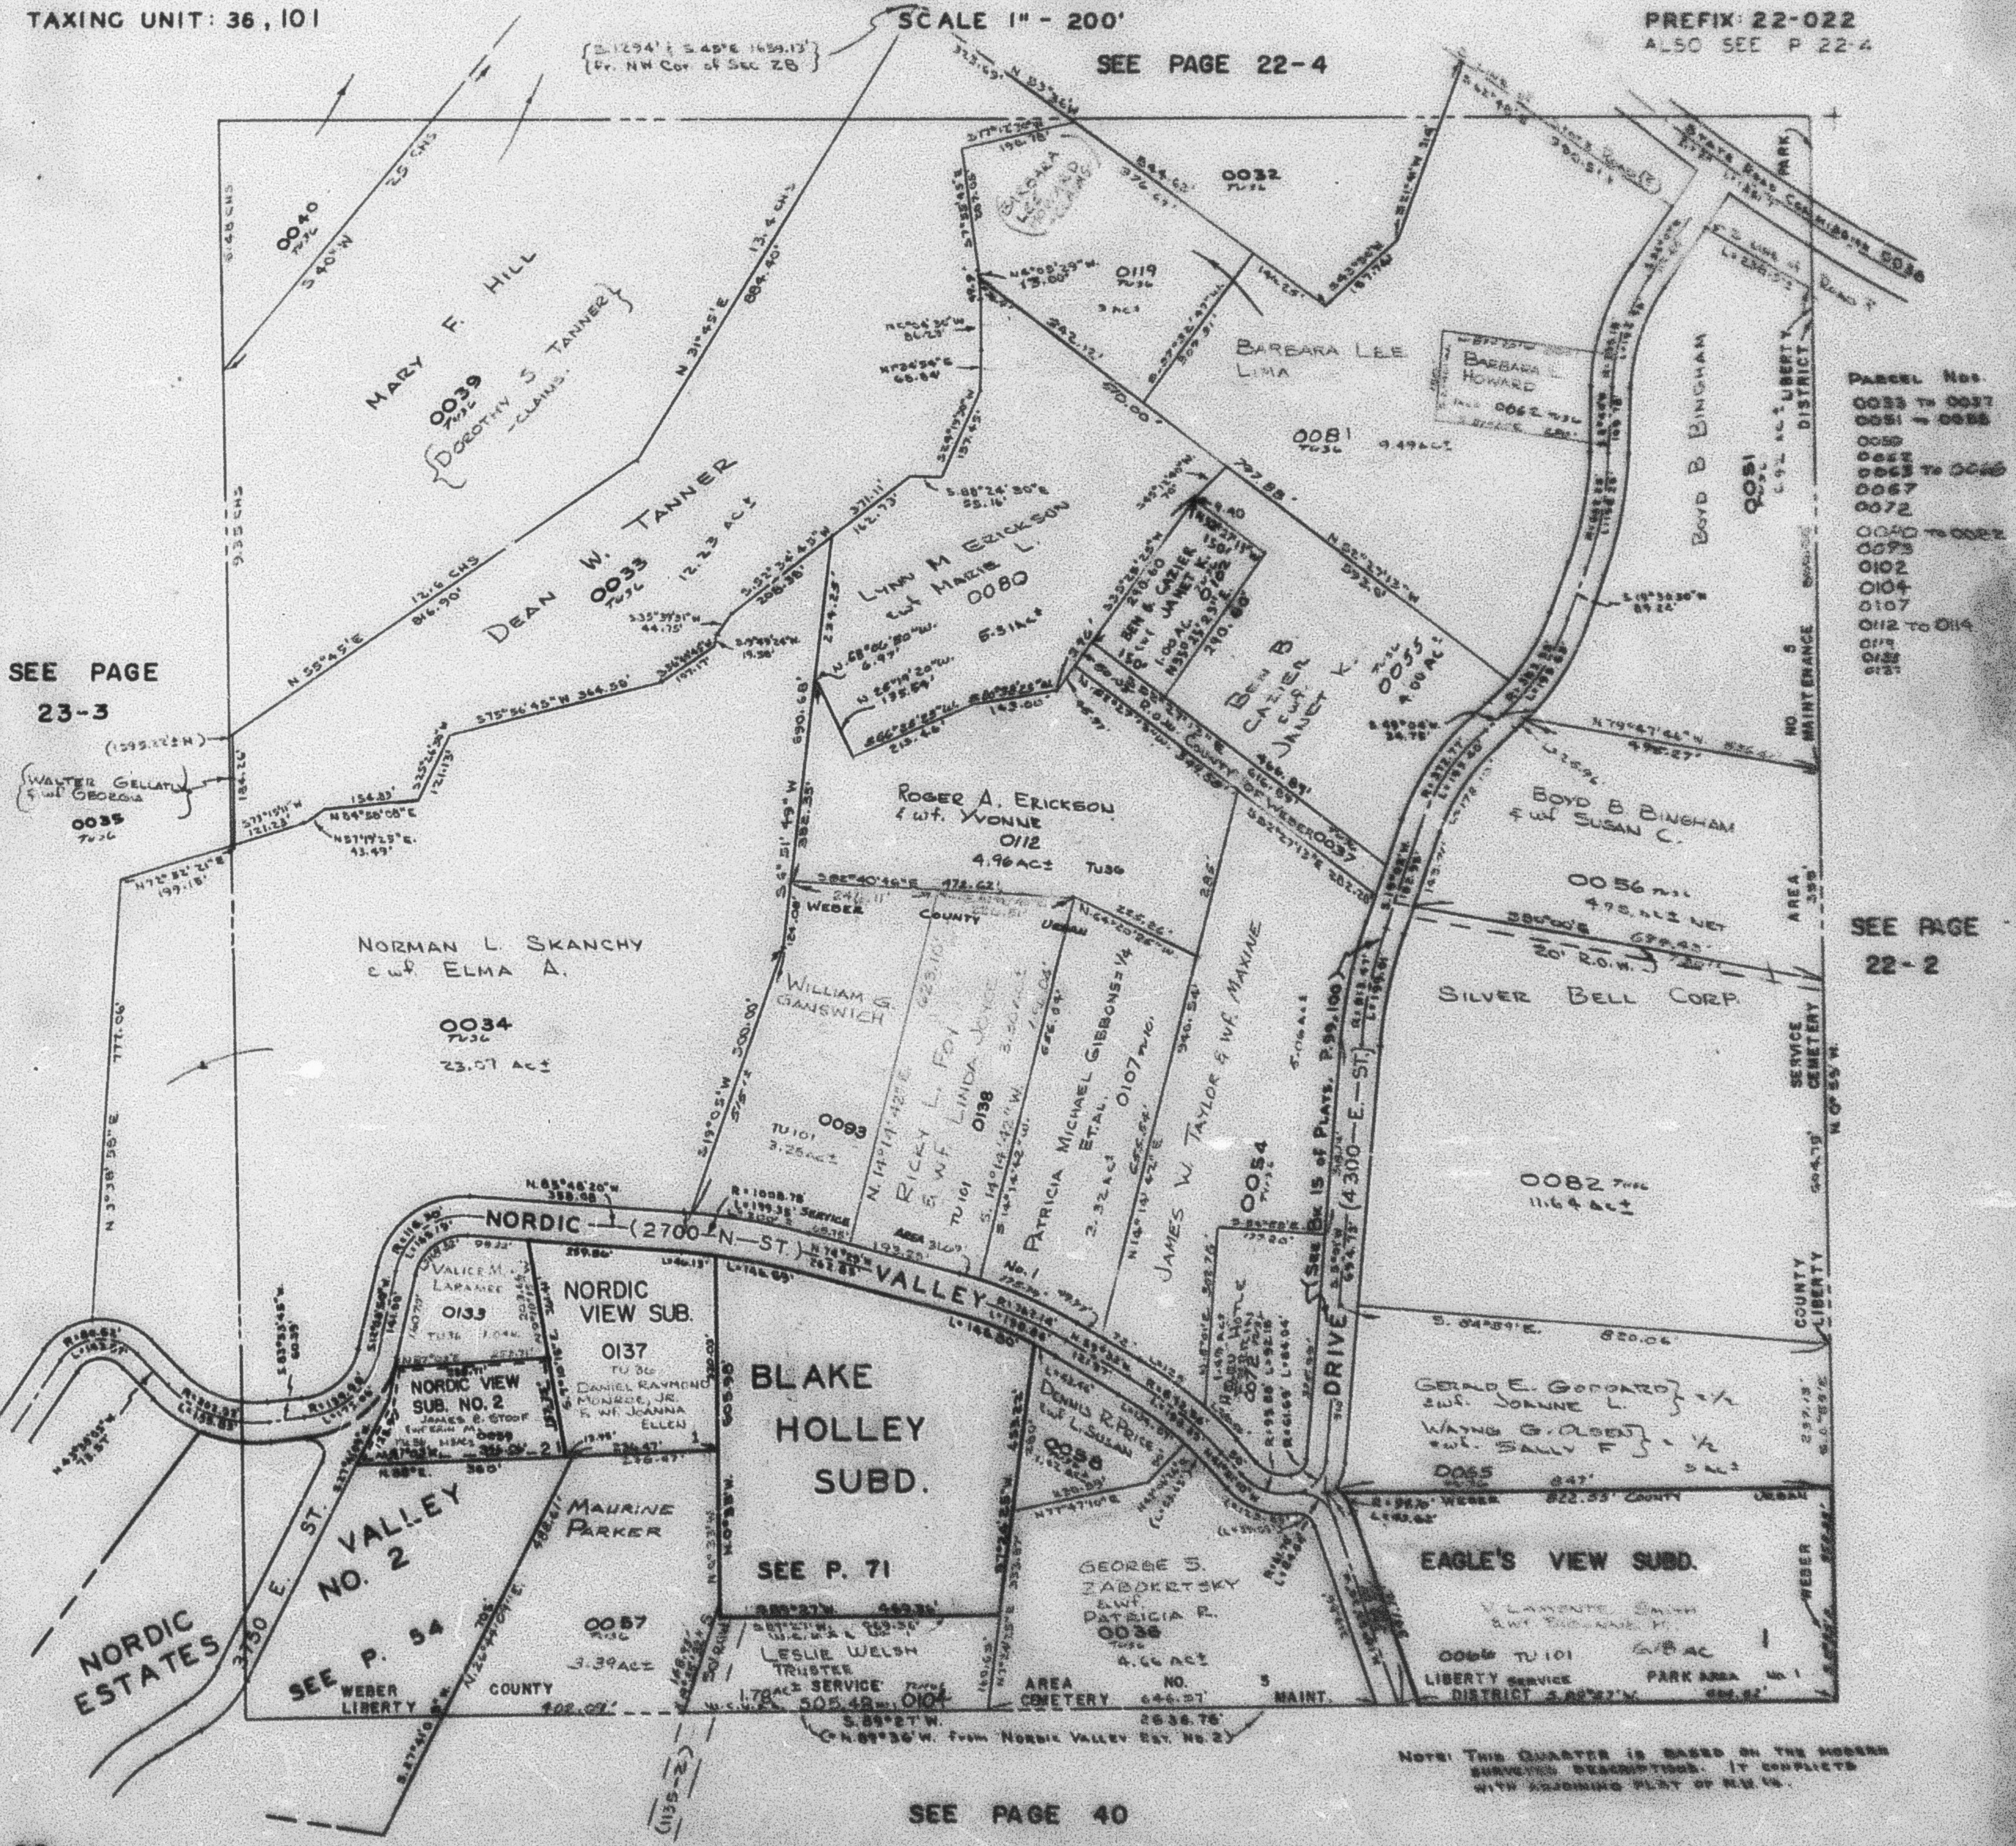

SEE PAGE 23-3

PARCEL Nos.
0033 TO 0037
0051 TO 0055
0062
SEE PAGE 22-2

SEE PAGE 40