

NE. 1/4
SECTION 28, T.7N., R.1E., S.L.B.&M.


22-1

EDEN DISTRICT
SCALE 1" = 200'

PREFIX: 22-022
ALSO SEE P. 22-2 TO 4

TAXING UNIT: 28-102

SEE PAGE 15

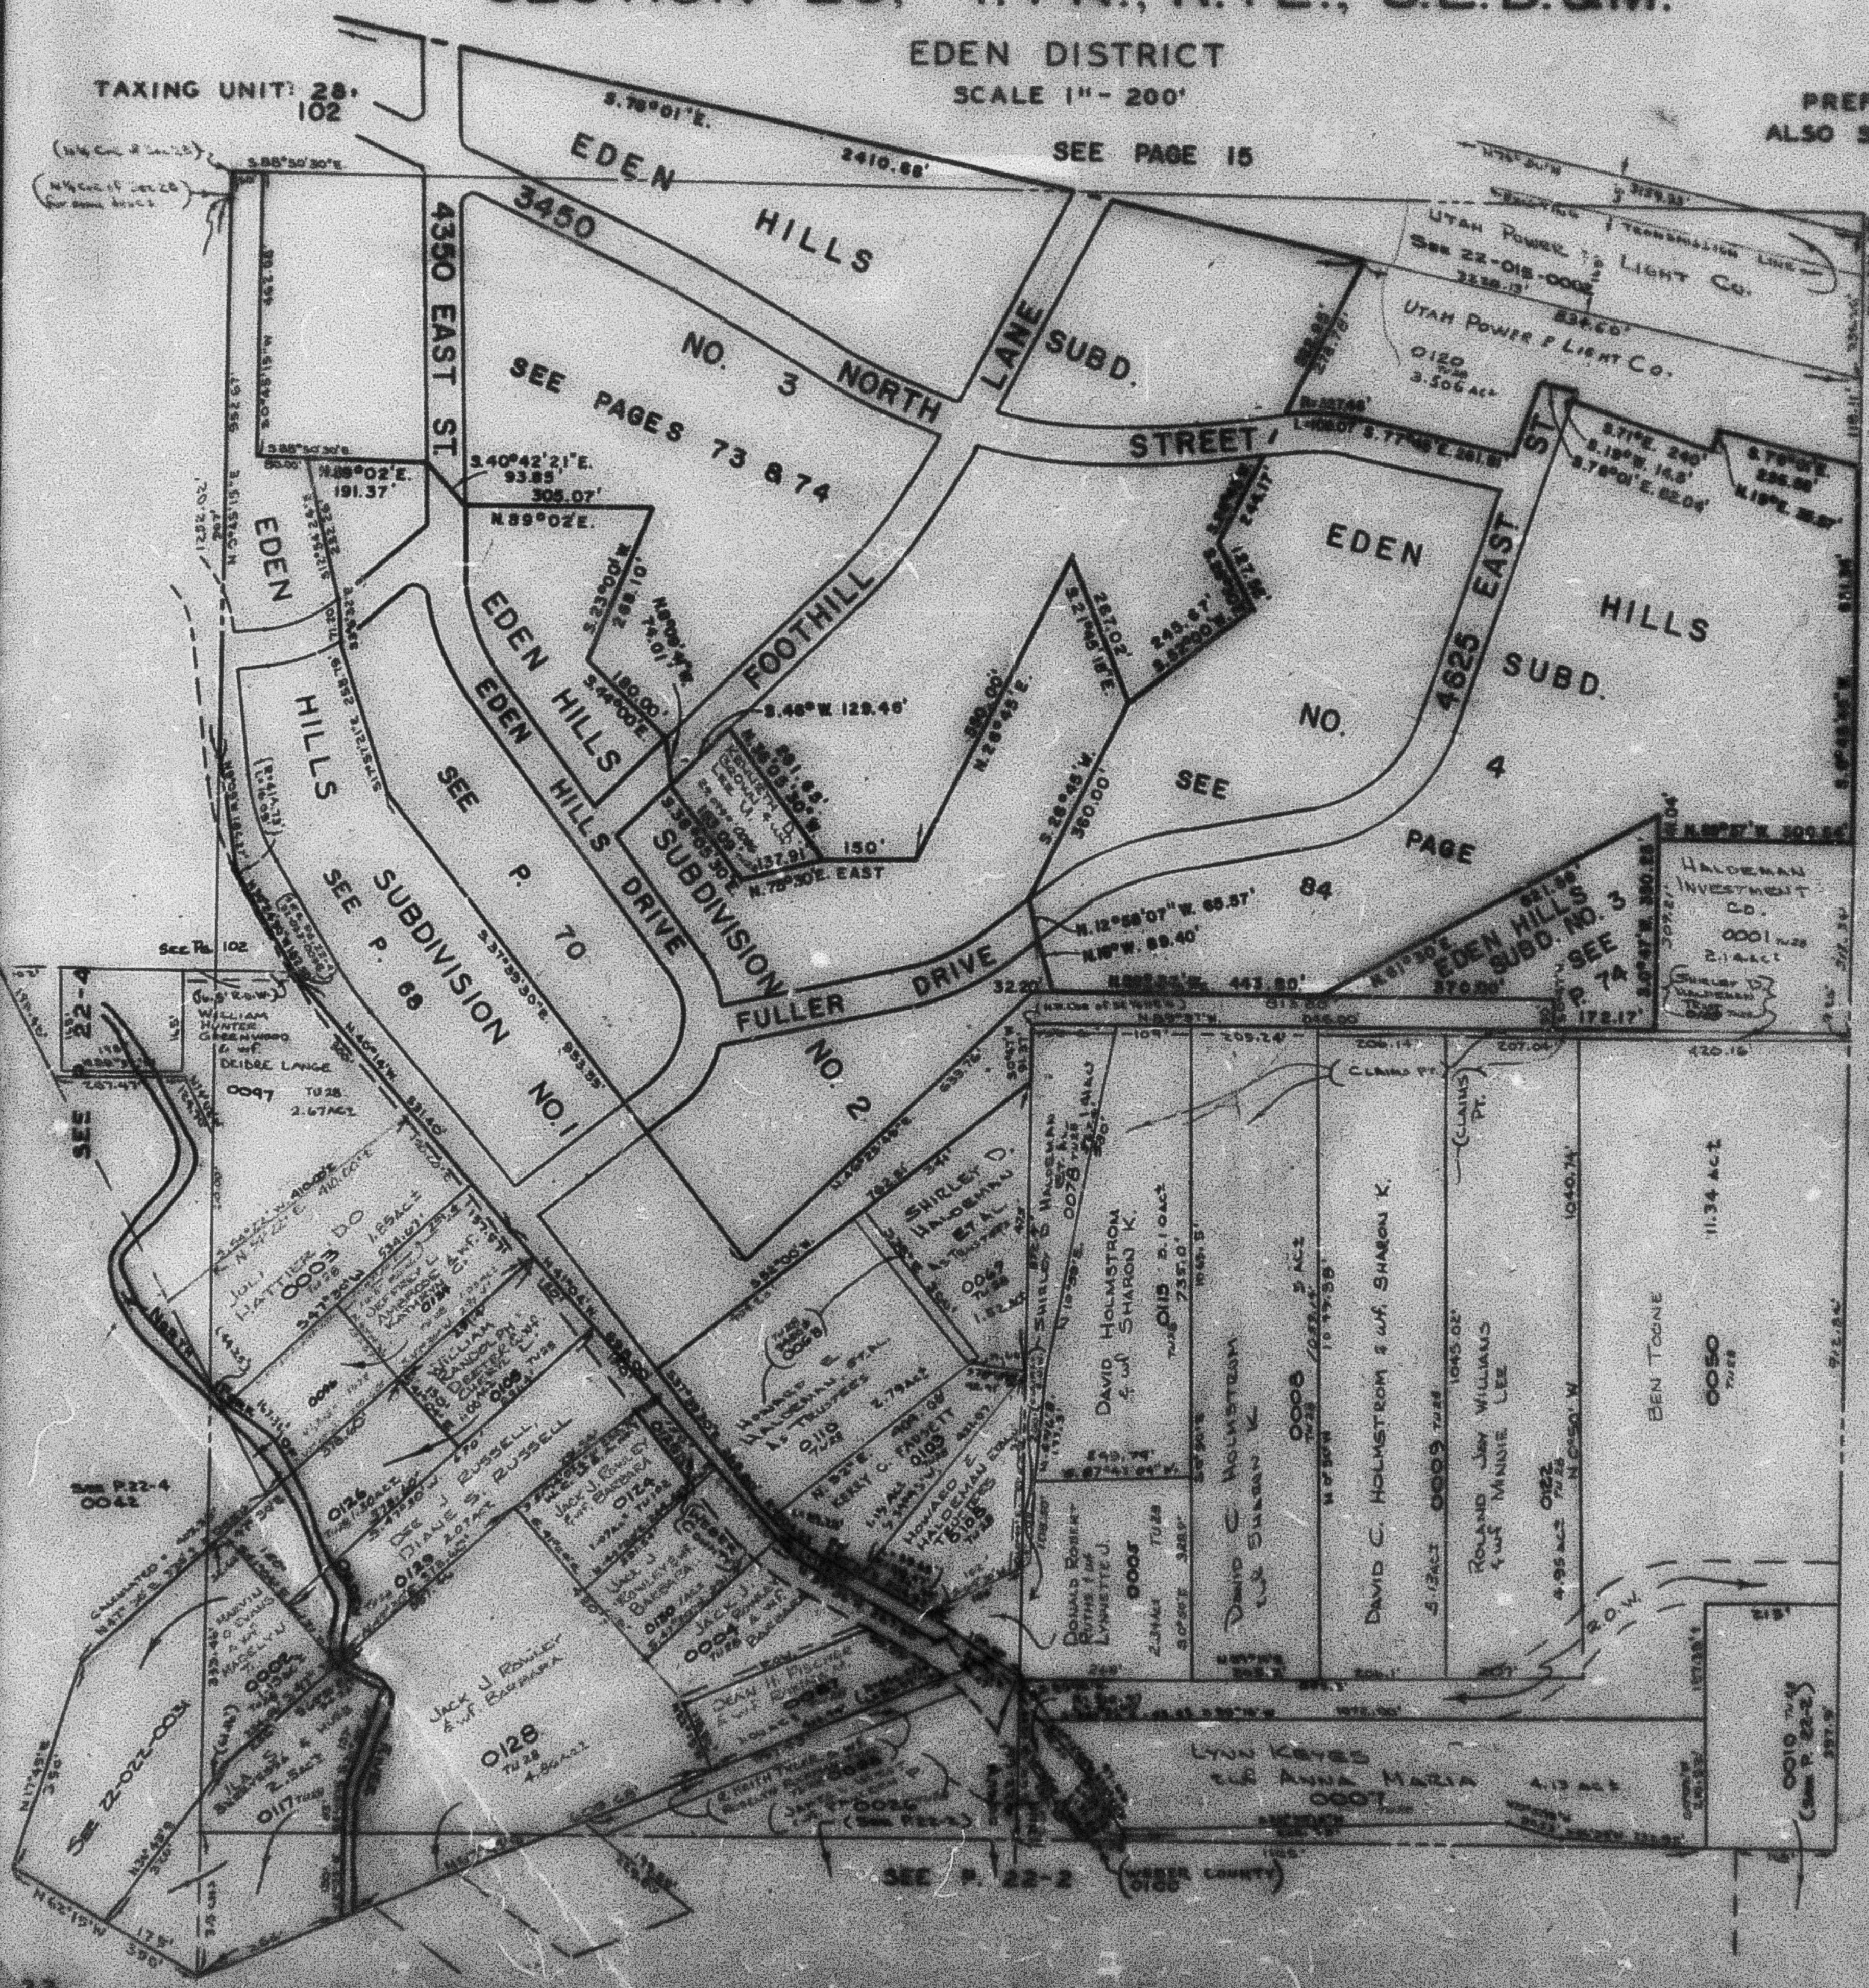

- PARCEL NO.
- 0001

SEE P. 21-2

SEE P. 22-2