PART OF N.W. 1/4 SEC. 35, T.7N., R.1E., S.L.B.&M.

81

EDEN VILLAGE SUBDIVISION

TAXING UNIT: 28

IN WEBER COUNTY

SCALE 1"=100'

PREFIX: 22-081

SEE PAGE 50

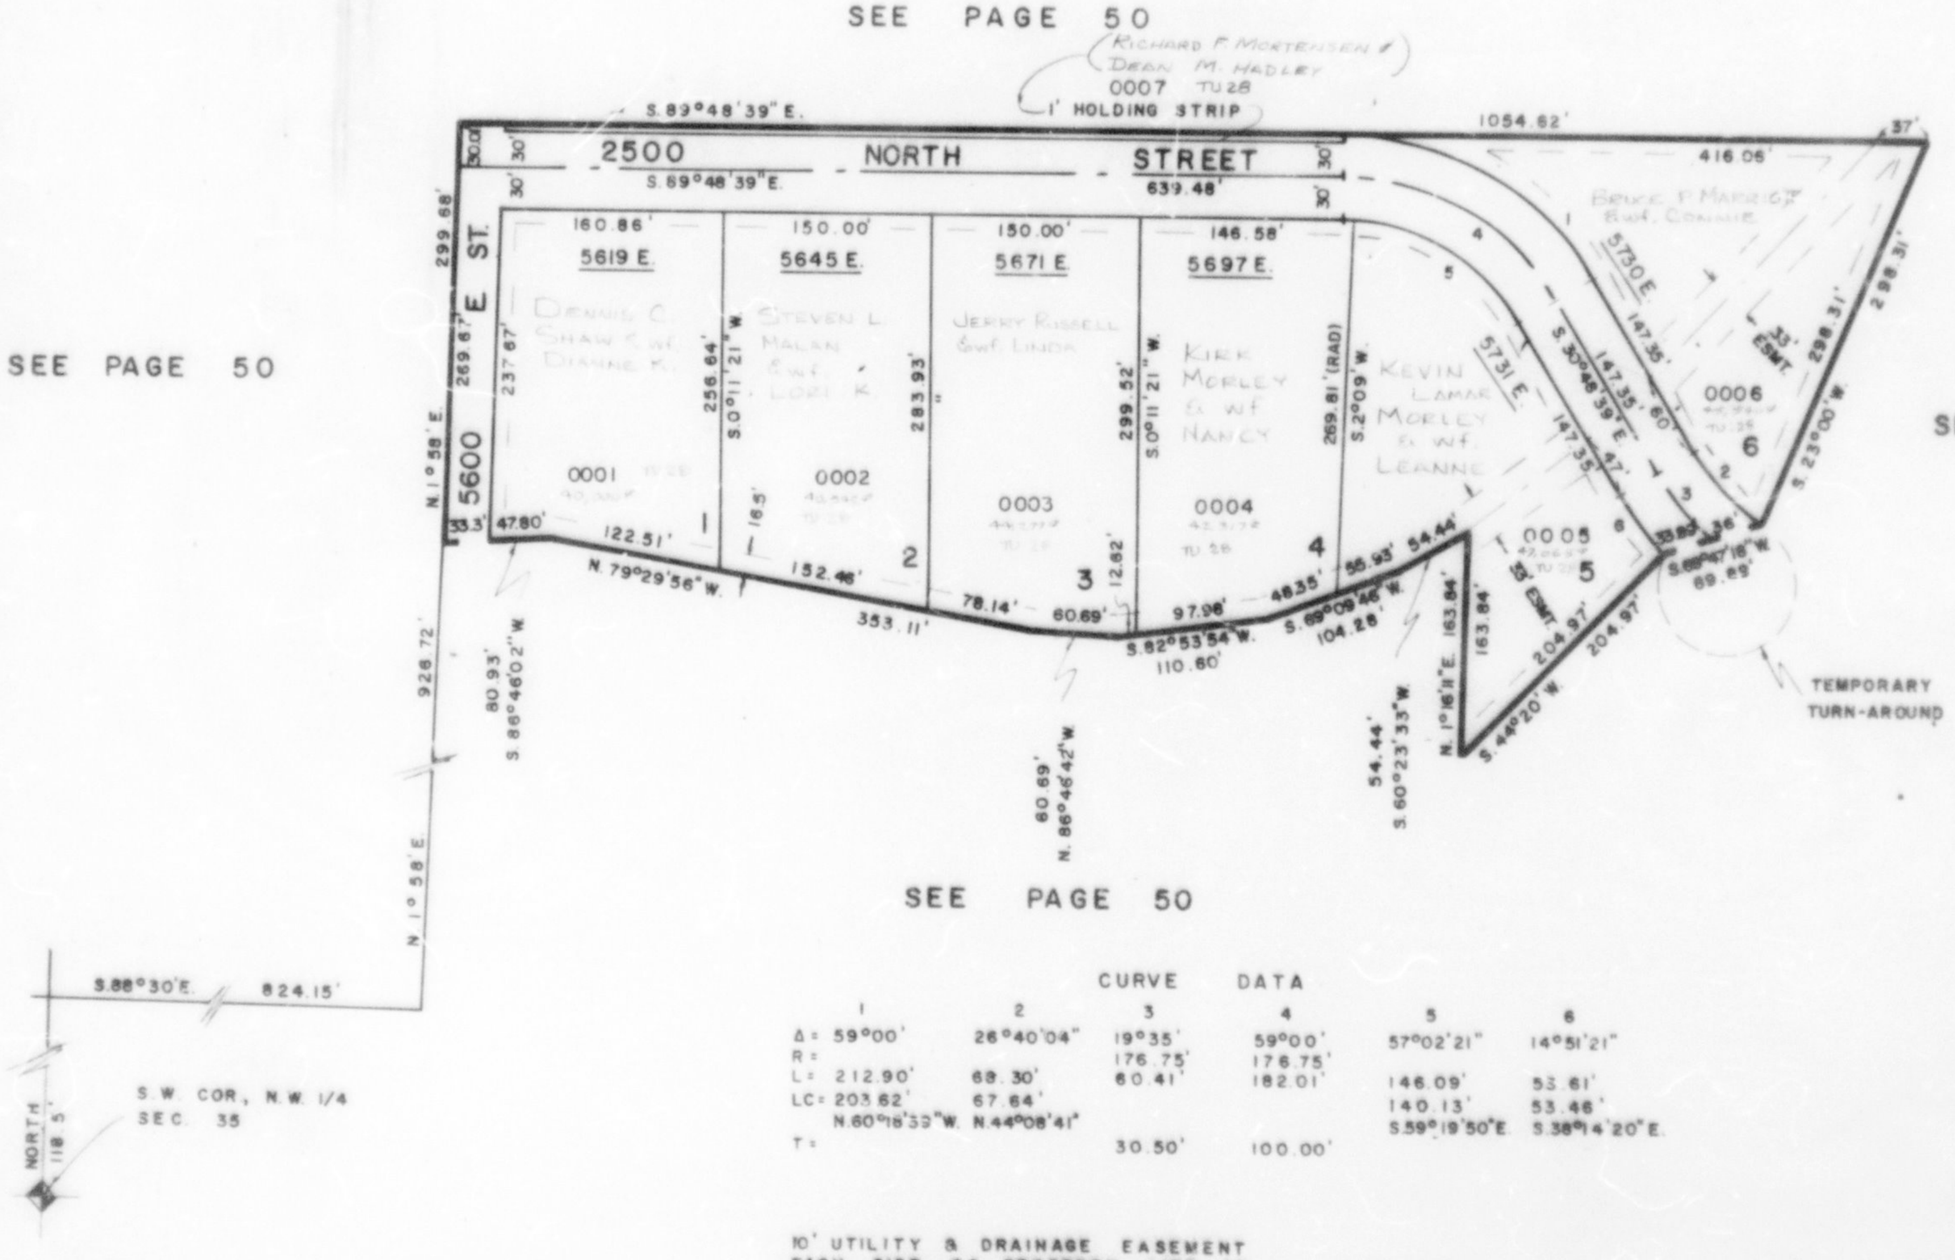

SEE PAGE 50

SEE PAGE 50

SEE PAGE 50

CURVE DATA

	1	2	3	4	5	6
Δ =	59°00'	26°40'04"	19°35'	59°00'	57°02'21"	14°51'21"
R =			176.75'	176.75'		
L =	212.90'	68.30'	60.41'	182.01'	146.09'	53.61'
LC =	203.62'	67.64'			140.13'	53.46'
	N.60°18'33"W.	N.44°08'41"			S.59°19'50"E.	S.38°14'20"E.
T =			30.50'	100.00'		

10' UTILITY & DRAINAGE EASEMENT EACH SIDE OF PROPERTY LINE AS INDICATED BY DASHED LINES UNLESS OTHERWISE NOTED.

FOR COMPLETE ENG. DATA SEE ORIG. DED. PLAT IN BOOK 22, PAGE 76

W.F.J. 9-79