PART OF THE N.W. 1/4 OF SEC. 27, AND S.W. 1/4 OF SEC. 22, T.7N., R.1E., S.L.B. & M.

VILLAGE AT WOLF CREEK (THE)

IN WEBER COUNTY

TAXING UNIT: 203

SCALE 1" = 30'

SEE PAGE 16

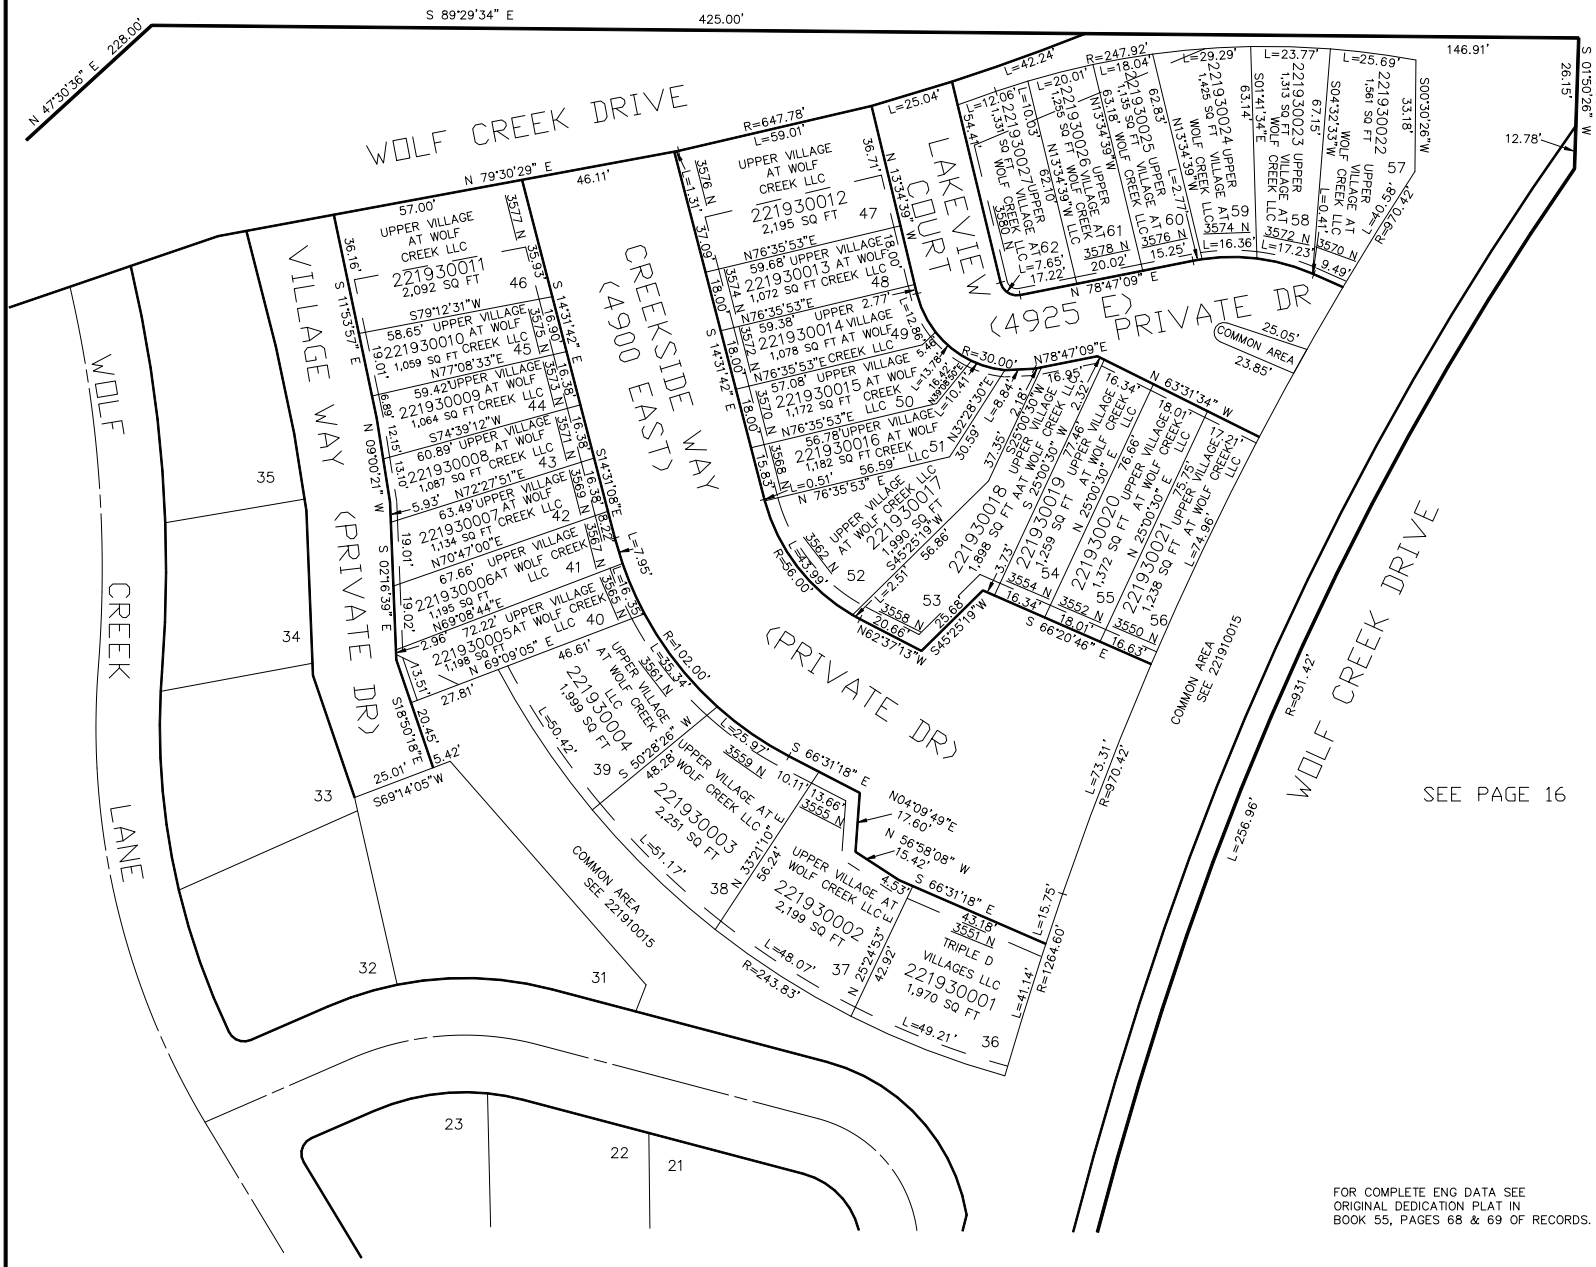
WOLF CREEK DRIVE
WOLF CREEK LANE
VILLAGE WAY (PRIVATE DR)
CREEKSIDE WAY (4900 EAST)
LAKEVIEW COURT
(4925 E) PRIVATE DR
(PRIVATE DR)
COMMON AREA SEE 221910015
TRIPLE D VILLAGES LLC
S 89°29'34" E
425.00'
N 47°30'36" E 228.00'
146.91'
S 01°50'26" W 38.93'
26.15'
12.78'
R=970.42'
R=931.42'
L=256.98'
R=1264.60'
R=243.83'
R=102.00'
R=56.00'
R=30.00'
R=647.78'
R=247.92'
L=59.01'
L=25.04'
L=42.24'
L=25.69'
L=23.77'
L=29.29'
L=18.04'
L=20.01'
L=12.06'
L=10.63'
L=2.77'
L=0.41'
L=0.51'
L=2.57'
L=7.95'
L=73.31'
L=15.75'
L=41.14'
L=49.21'
L=48.07'
L=51.17'
L=50.42'
L=25.97'
L=74.96'
L=17.23'
L=16.36'
L=9.49'
L=58.'
L=12.86'
L=13.78'
L=16.43'
L=10.41'
L=8.84'
L=20.66'
L=25.66'
L=75.19'
L=56.86'
L=56.59'
L=13.66'
L=4.53'
L=4.18'
L=25.24'
L=42.92'
L=13.51'
L=20.45'
L=5.42'
L=27.81'
L=25.01'
L=69°14'05"W
L=18°50'18"E
L=11°33'57"E
L=09°00'21"W
L=02°16'39"E
L=14°31'42"E
L=14°31'42"E
L=14°31'42