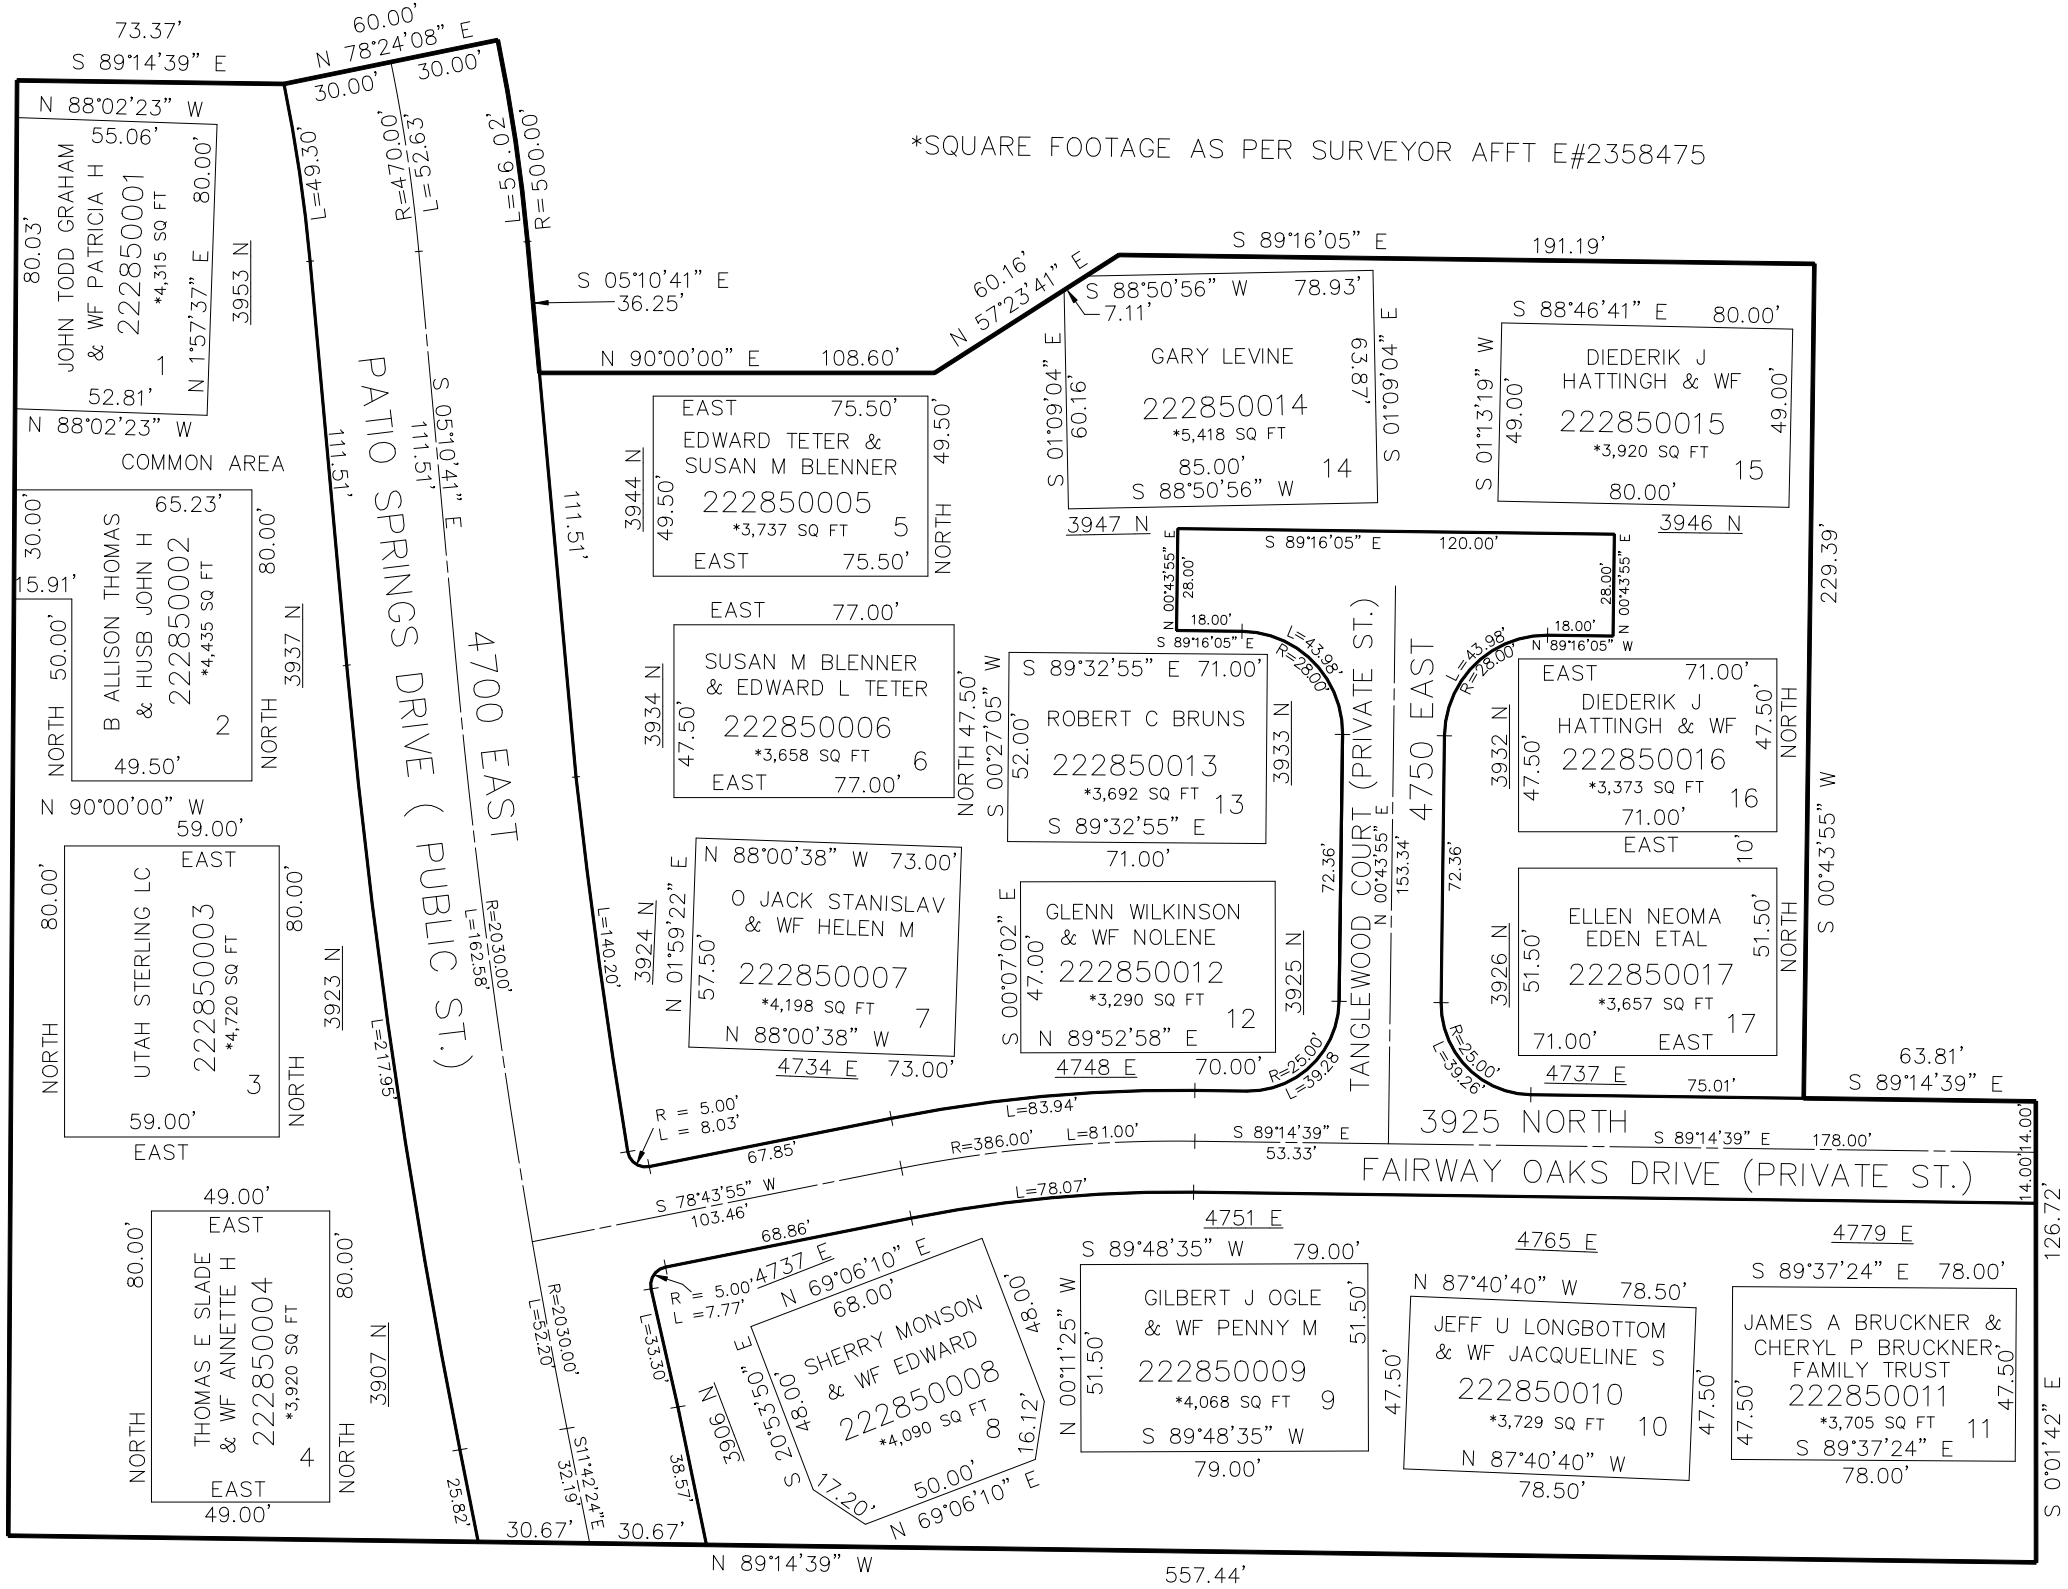
*SQUARE FOOTAGE AS PER SURVEYOR AFFT E#2358475
JOHN TODD GRAHAM & WF PATRICIA H
222850001
*4,315 SQ FT
1
3953 N
COMMON AREA
B ALLISON THOMAS & HUSB JOHN H
222850002
*4,435 SQ FT
2
3937 N
UTAH STERLING LC
222850003
*4,720 SQ FT
3
3923 N
THOMAS E SLADE & WF ANNETTE H
222850004
*3,920 SQ FT
4
3907 N
EDWARD TETER & SUSAN M BLENNER
222850005
*3,737 SQ FT
5
3944 N
SUSAN M BLENNER & EDWARD L TETER
222850006
*3,658 SQ FT
6
3934 N
O JACK STANISLAV & WF HELEN M
222850007
*4,198 SQ FT
7
3924 N
4734 E
SHERRY MONSON & WF EDWARD
222850008
*4,090 SQ FT
8
3906 N
GILBERT J OGLE & WF PENNY M
222850009
*4,068 SQ FT
9
4751 E
JEFF U LONGBOTTOM & WF JACQUELINE S
222850010
*3,729 SQ FT
10
4765 E
JAMES A BRUCKNER & CHERYL P BRUCKNER FAMILY TRUST
222850011
*3,705 SQ FT
11
4779 E
GLENN WILKINSON & WF NOLENE
222850012
*3,290 SQ FT
12
3925 N
4748 E
ROBERT C BRUNS
222850013
*3,692 SQ FT
13
3933 N
GARY LEVINE
222850014
*5,418 SQ FT
14
3947 N
DIEDERIK J HATTINGH & WF
222850015
*3,920 SQ FT
15
3946 N
DIEDERIK J HATTINGH & WF
222850016
*3,373 SQ FT
16
3932 N
ELLEN NEOMA EDEN ETAL
222850017
*3,657 SQ FT
17
3926 N
4737 E
4700 EAST
PATIO SPRINGS DRIVE (PUBLIC ST.)
TANGLEWOOD COURT (PRIVATE ST.)
4750 EAST
3925 NORTH
FAIRWAY OAKS DRIVE (PRIVATE ST.)
N 89°14'39" W
557.44'
S 89°14'39" E
63.81'
126.72'
229.39'
S 0°01'42" E
S 00°43'55" W
N 00°20'47" E
400.01'