

SECTION 21, T. 7N., R. 3E., S.L.B.&M.

13-7

HUNTSVILLE DISTRICT

TAXING UNIT: 58


SCALE 1" = 400'

PREFIX: 23-013

ROAD DATA

SEE PAGE 13

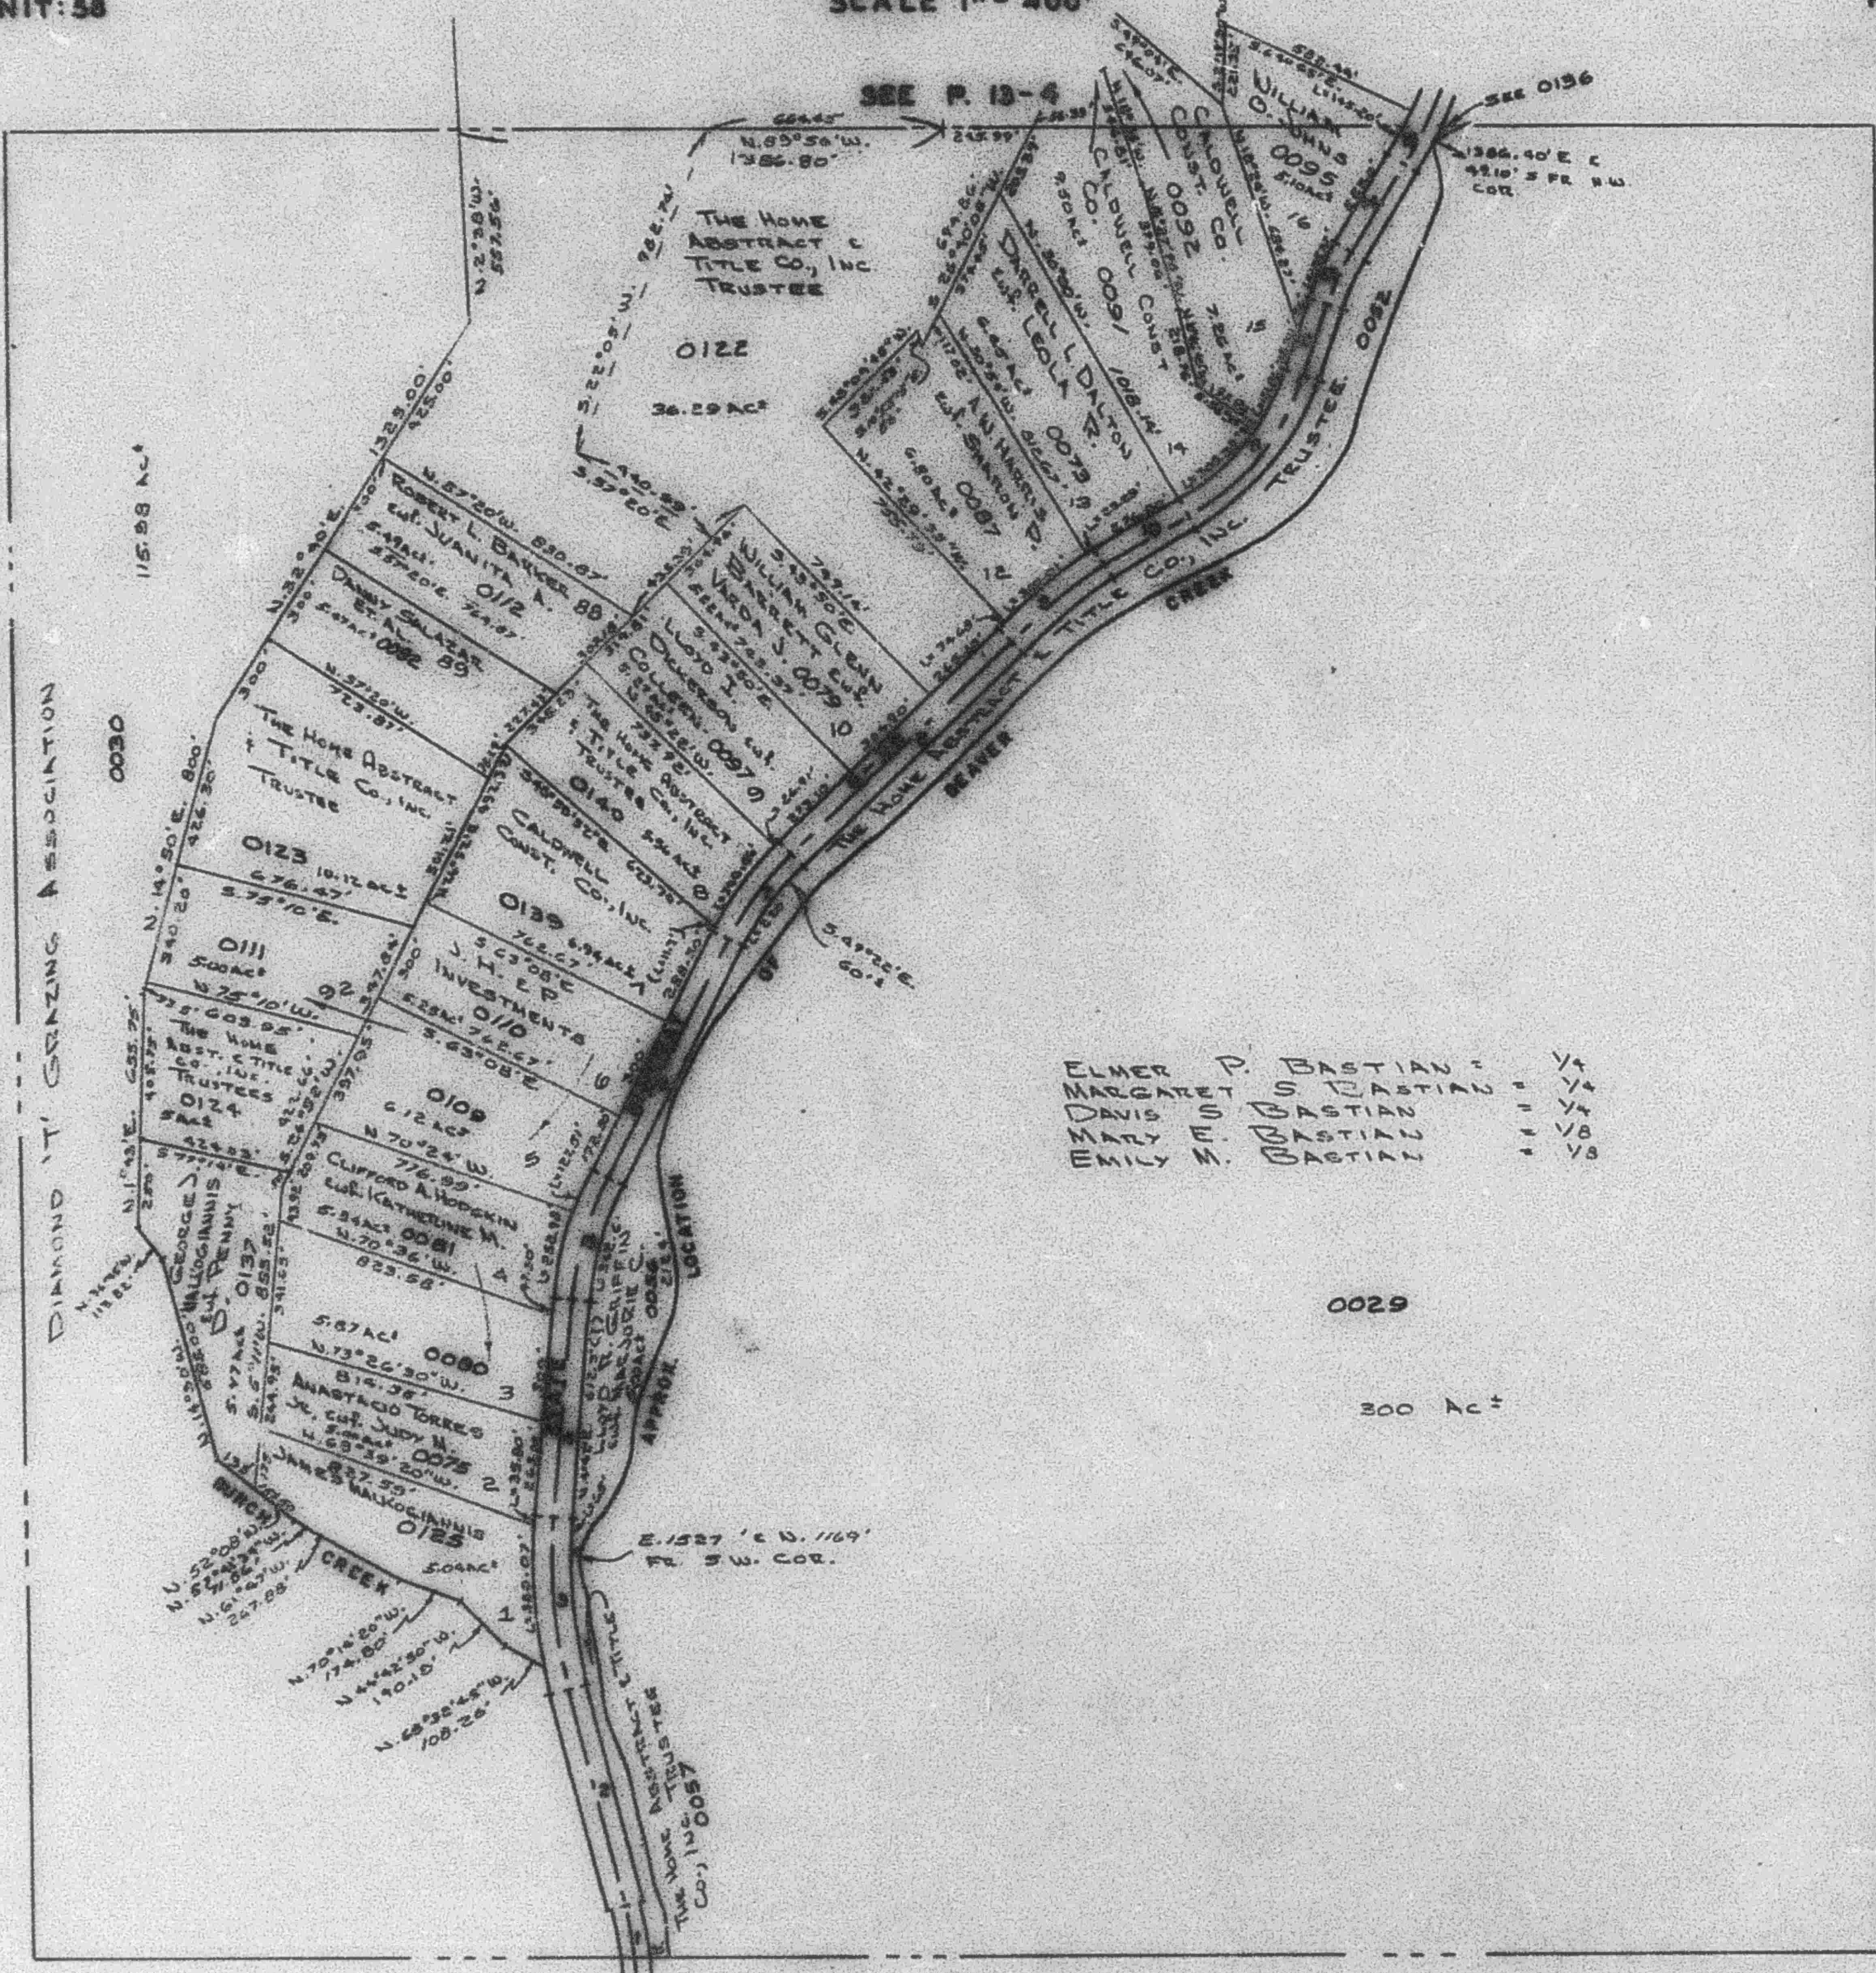

- PARCEL No.
- 0029
 - 0030
SEE P. 13

- ELMER P. BASTIAN = 1/4
 MARGARET S. BASTIAN = 1/4
 DAVID S. BASTIAN = 1/4

0029

300 AC.

SEE P. 18

SEE P. 13

THIS SEC. MAY BE SHORT
 IN NORTH, SOUTH DIRECTION

STATE ROAD, U. 39 IS NOT
 A DEDICATED ROAD