SECTION 16, T. 7N., R.3E., S.L.B.&M.

HUNTSVILLE DISTRICT

TAXING UNIT: 58

SCALE 1" = 400'

PREFIX: 23-013

ALSO SEE P. 13-6,7

SEE PAGE 13

℄ ROAD DATA

1 Δ=13°14'
R=1432.7'
T=168.2'
L=330.8'

2 N.18°02'E.
2179.3'

3 Δ=17°55'
R=1432.7'
T=225.8'
L=447.9'

4 N.35°57'E.
1083.6'

PARCEL NO.
0020
0021
0048 TO 0050
0055
0058 TO 0061
0067 TO 0069
0074
0076 TO 0078
0083
0084
0086
0088 TO 0090
0093
0094
0096, 0098
0099
0100 TO 0103
0105 TO 0107
0113
0115
0117 TO 0121
0126
0132
0133
0136

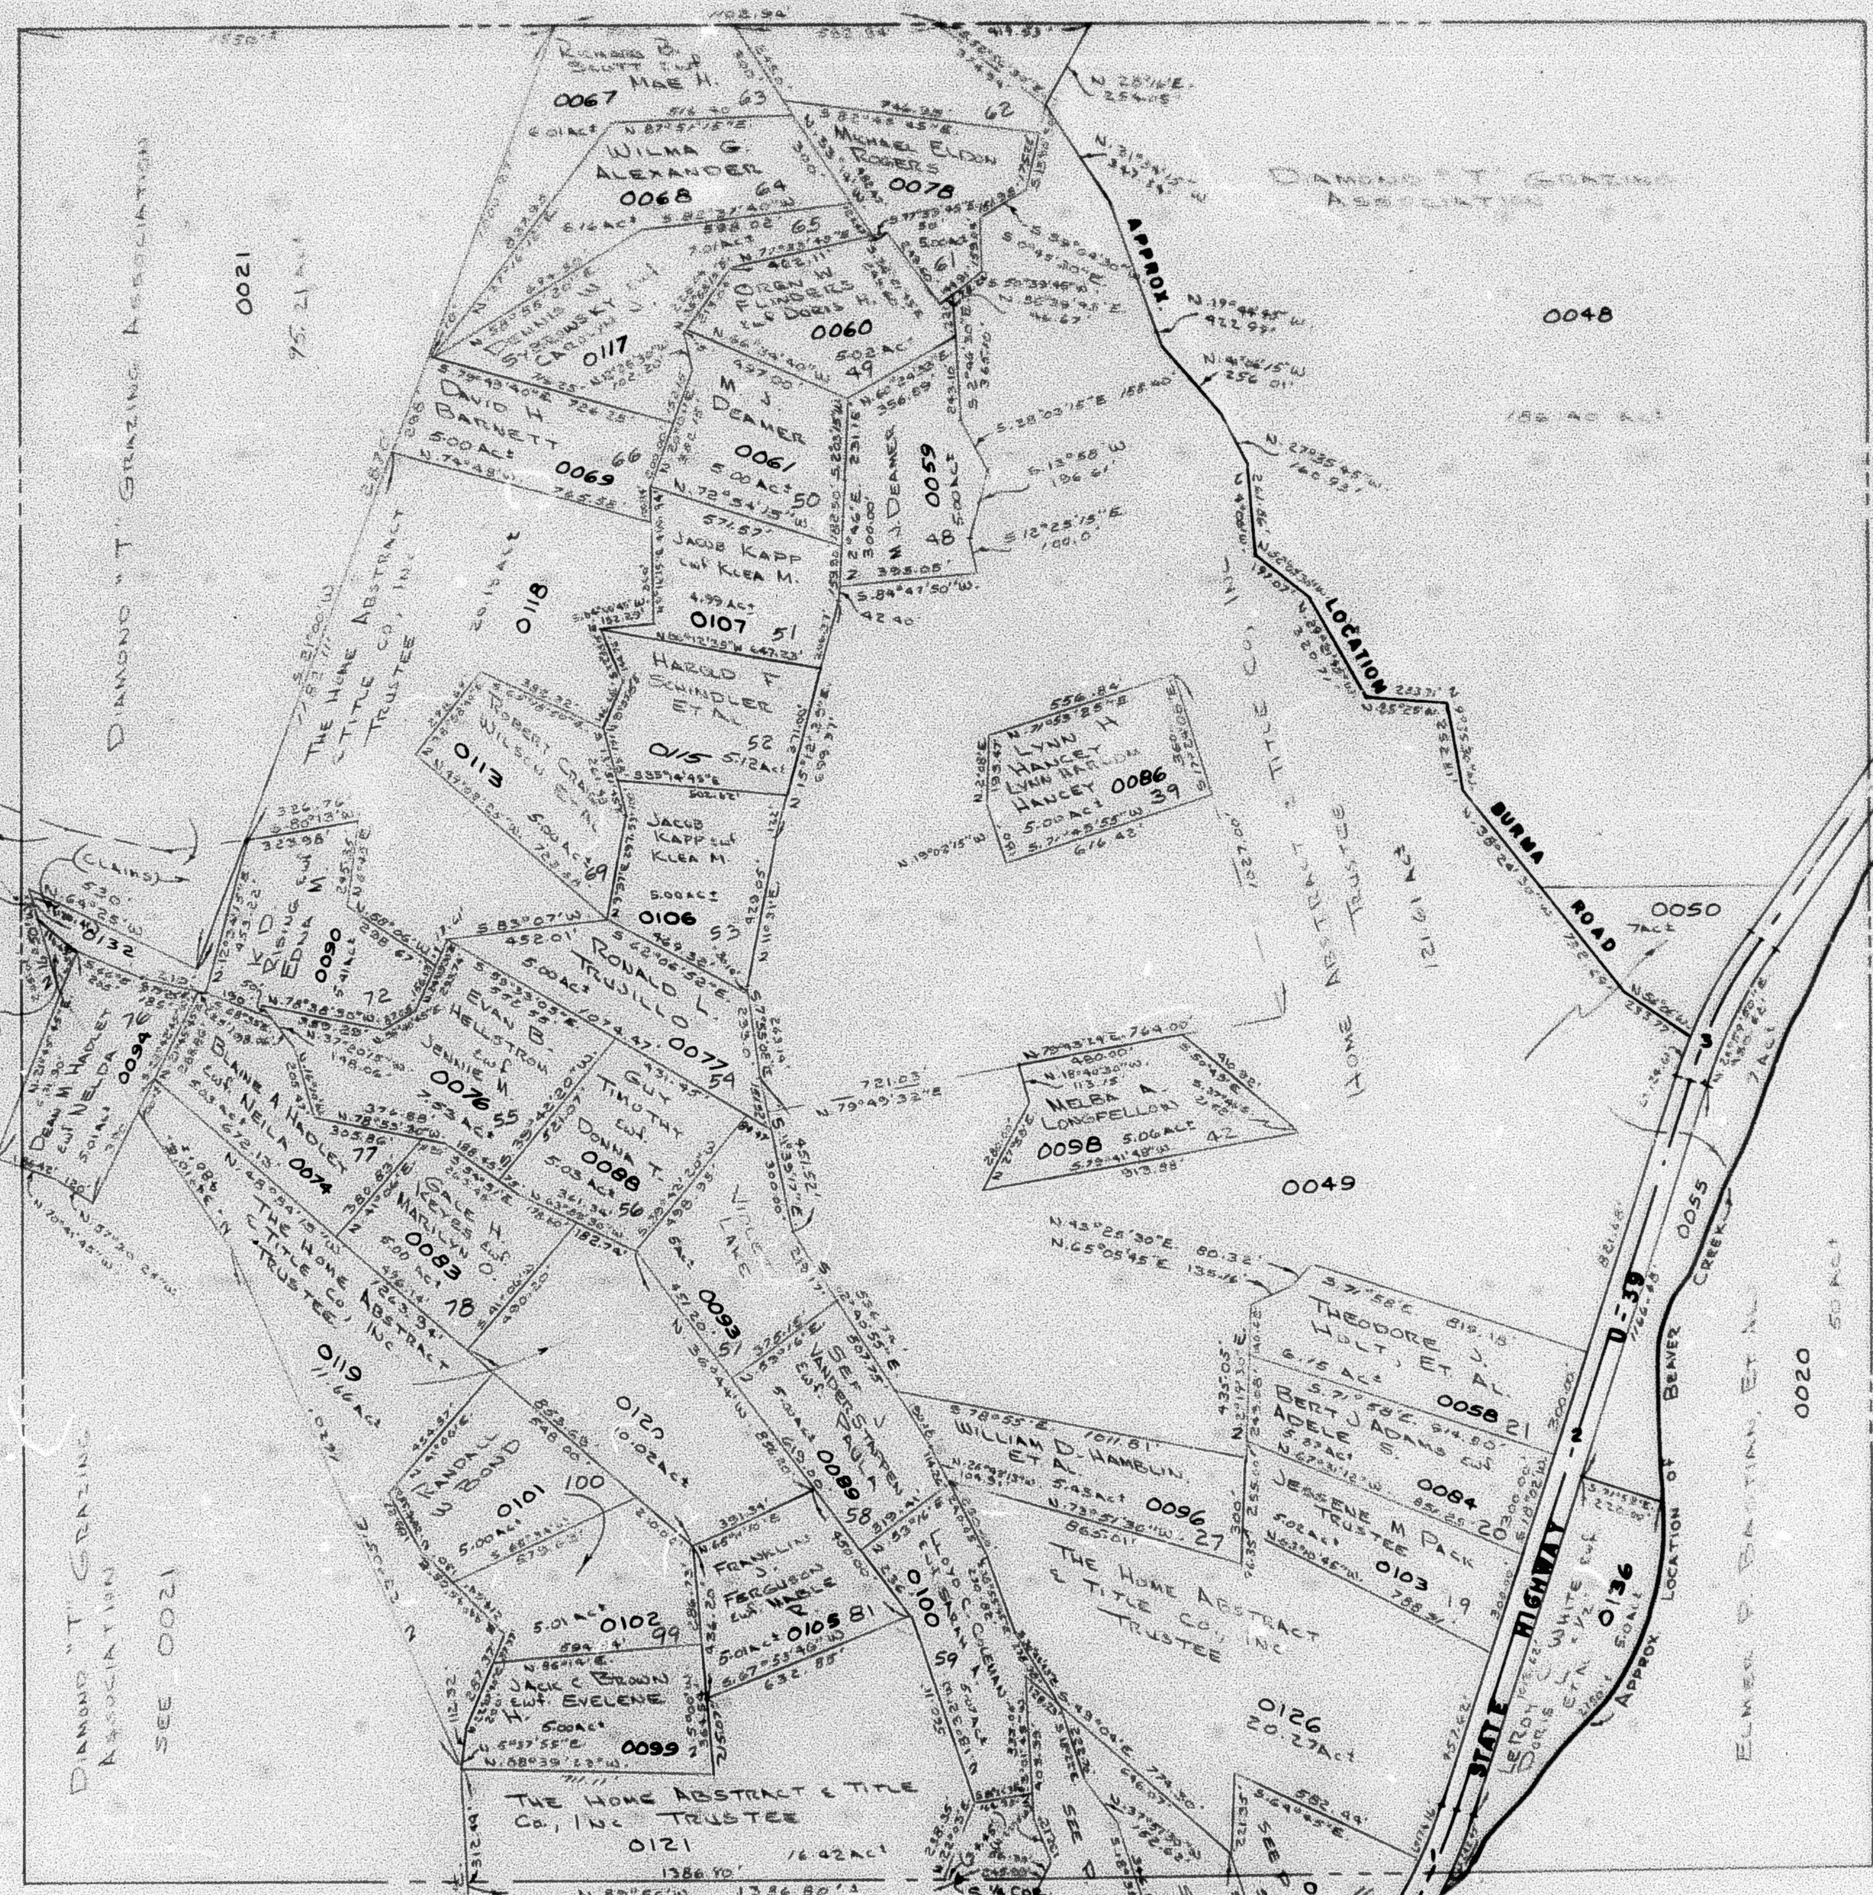

SEE PAGE 13

SEE PAGE 13-7

STATE HIGHWAY U-39
IS NOT A DEDICATED ROAD

RB 11-72