PART OF N.E. 1/4 SEC. 12, S.E. 1/4 SEC. 1, T.7N., R.2E., & S.W. 1/4 SEC. 6, N.W. 1/4 SEC. 7, T.7N., R.3E., S.L.B. & M.

SUNRIDGE SUBDIVISION NO. 2

50

UNIT NO. 2
LOTS C, D & E
IN WEBER COUNTY

SCALE 1"=200'

TAXING UNIT 58

PREFIX 23-050

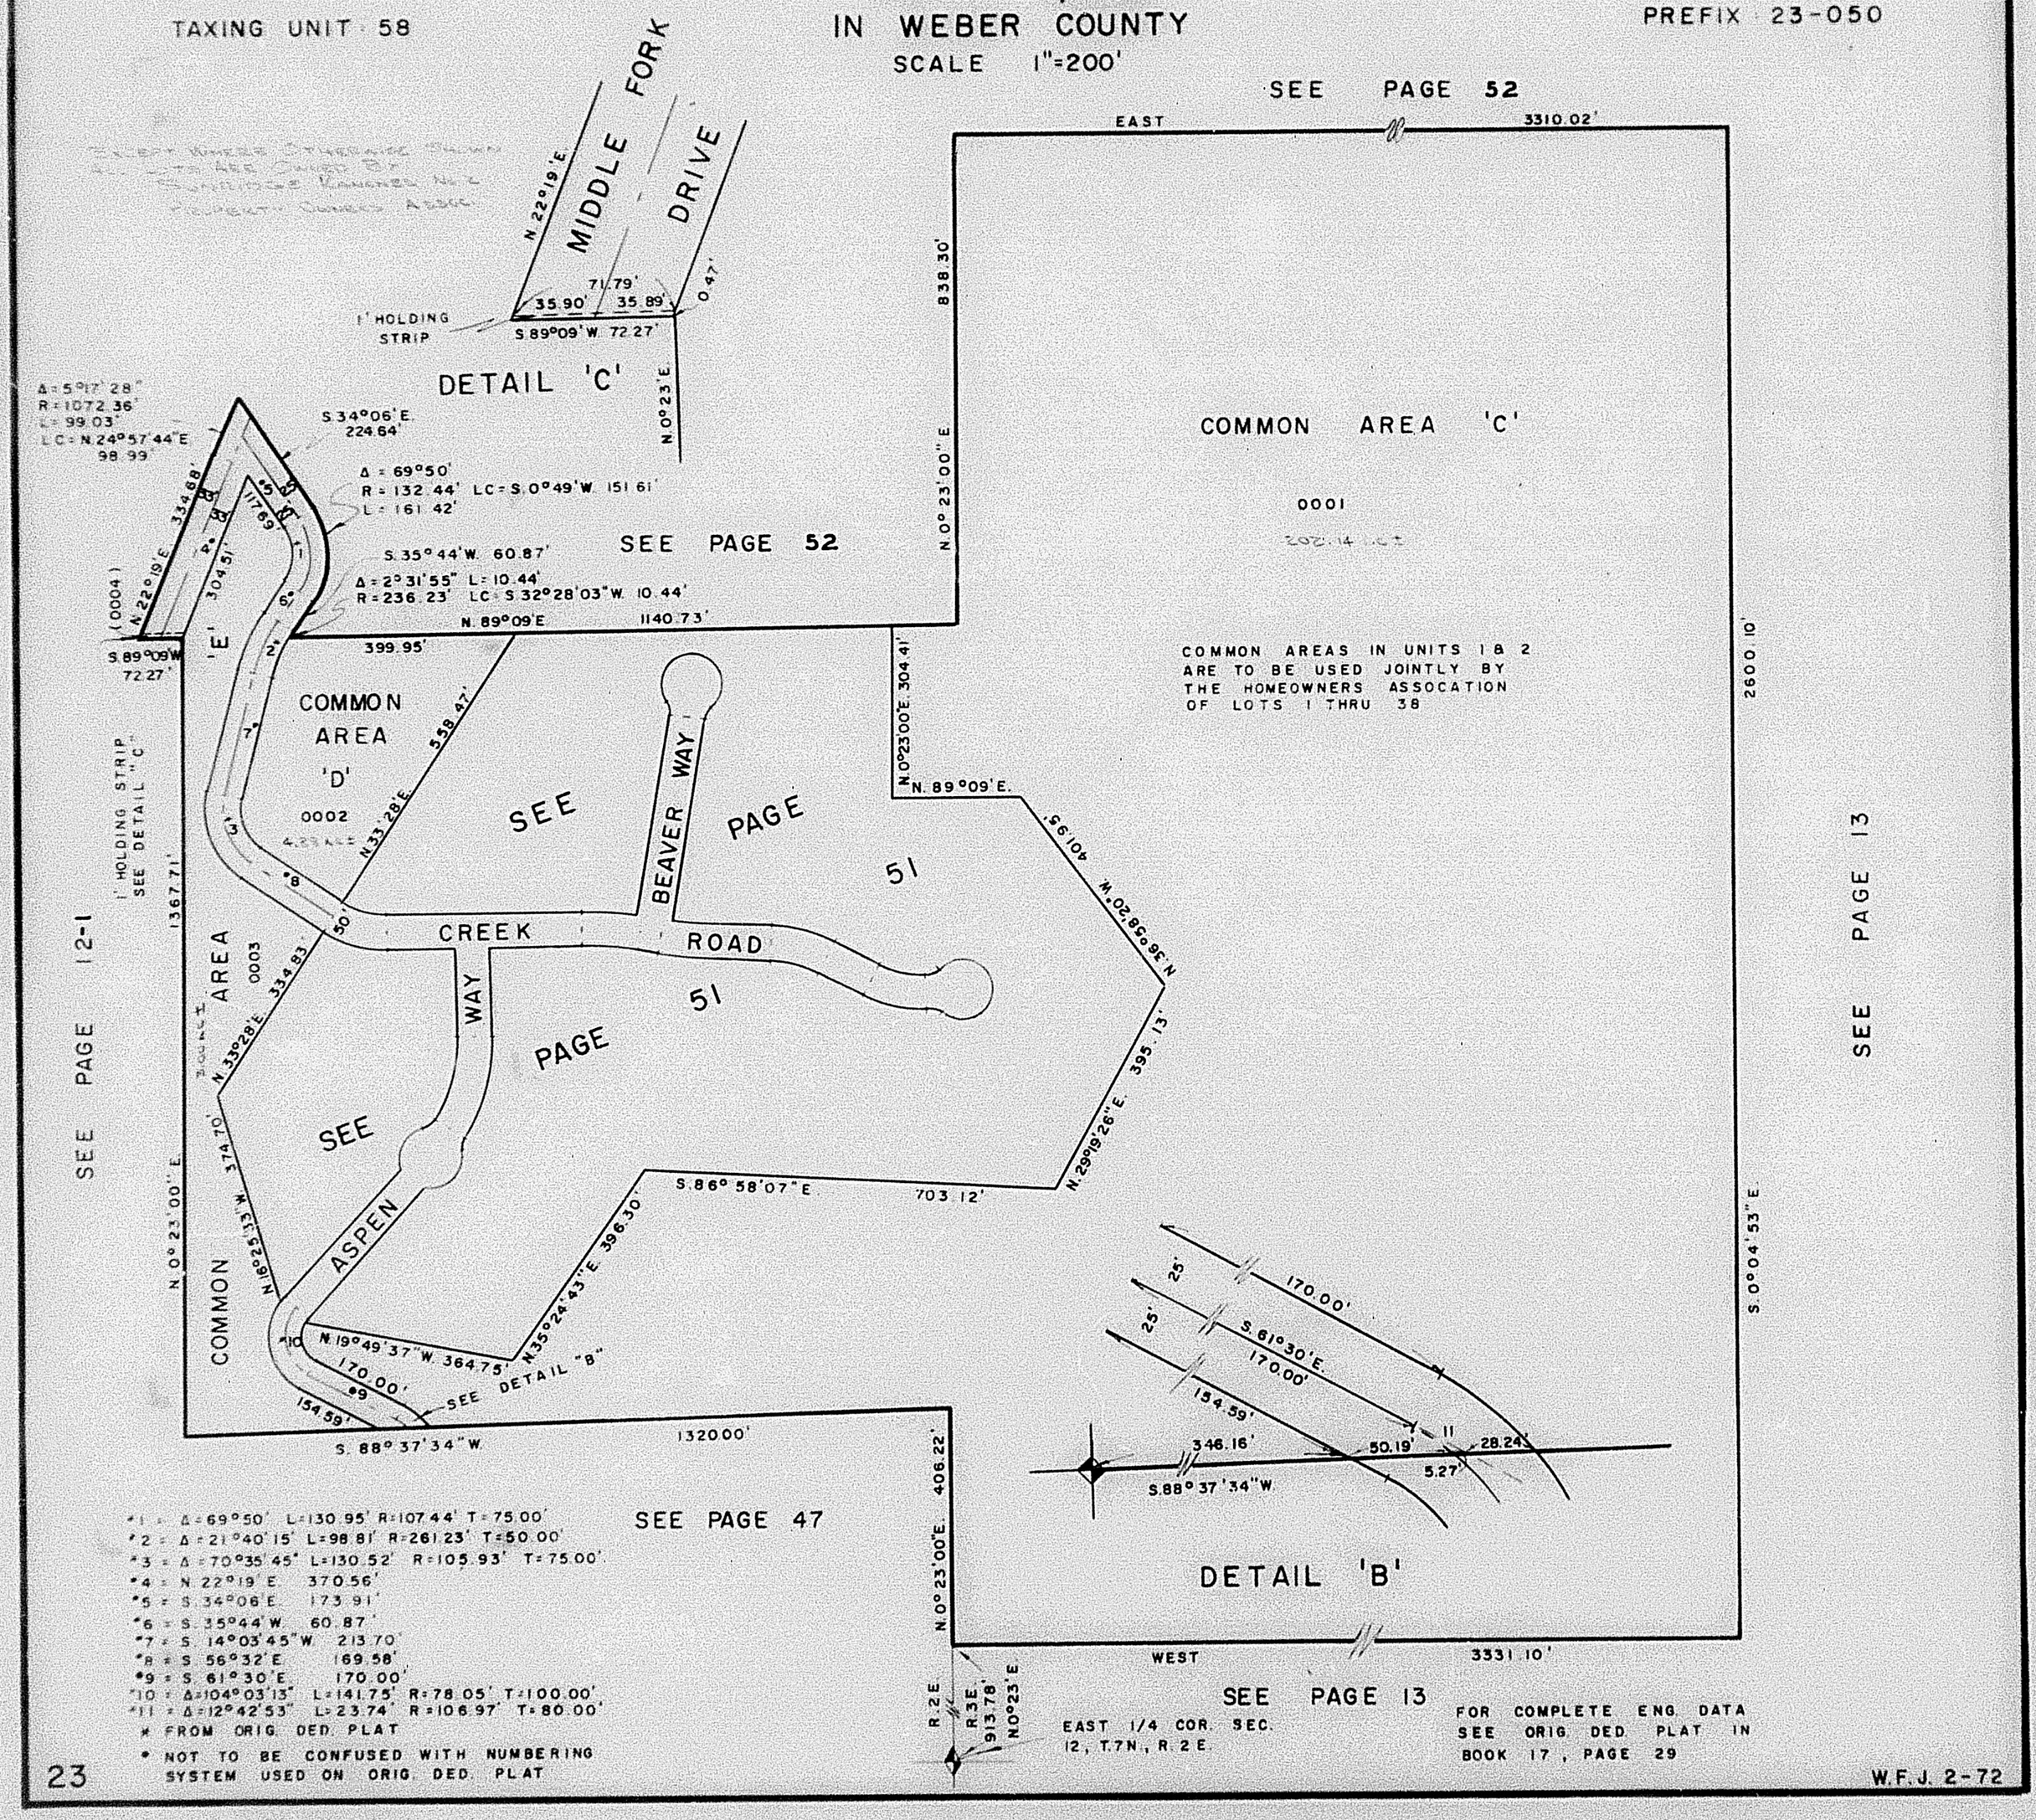

*1 = Δ=69°50' L=130.95' R=107.44' T=75.00'
*2 = Δ=21°40'15" L=98.81' R=261.23' T=50.00'
*3 = Δ=70°35'45" L=130.52' R=105.93' T=75.00'
*4 = N.22°19'E. 370.56'
*5 = S.34°06'E. 173.91'
*6 = S.35°44'W. 60.87'
*7 = S.14°03'45"W. 213.70'
*8 = S.56°32'E. 169.58'
*9 = S.61°30'E. 170.00'
*10 = Δ=104°03'13" L=141.75' R=78.05' T=100.00'
*11 = Δ=12°42'53" L=23.74' R=106.97' T=80.00'

* FROM ORIG. DED. PLAT

• NOT TO BE CONFUSED WITH NUMBERING SYSTEM USED ON ORIG. DED. PLAT

FOR COMPLETE ENG. DATA SEE ORIG. DED. PLAT IN BOOK 17, PAGE 29

W.F.J. 2-72