PART OF SECTION 10, T. 6 N., R. 3 E., S.L.B. & M.

CAUSEY ESTATES SUBDIVISION NO. 2

LOTS 91-100

TAXING UNIT: 58

IN WEBER COUNTY

SCALE 1" = 100'

PREFIX: 23-078

EXCEPT WHERE OTHERWISE SHOWN ALL LOTS OWNED BY BASIN LAND DEVELOPMENT CO.

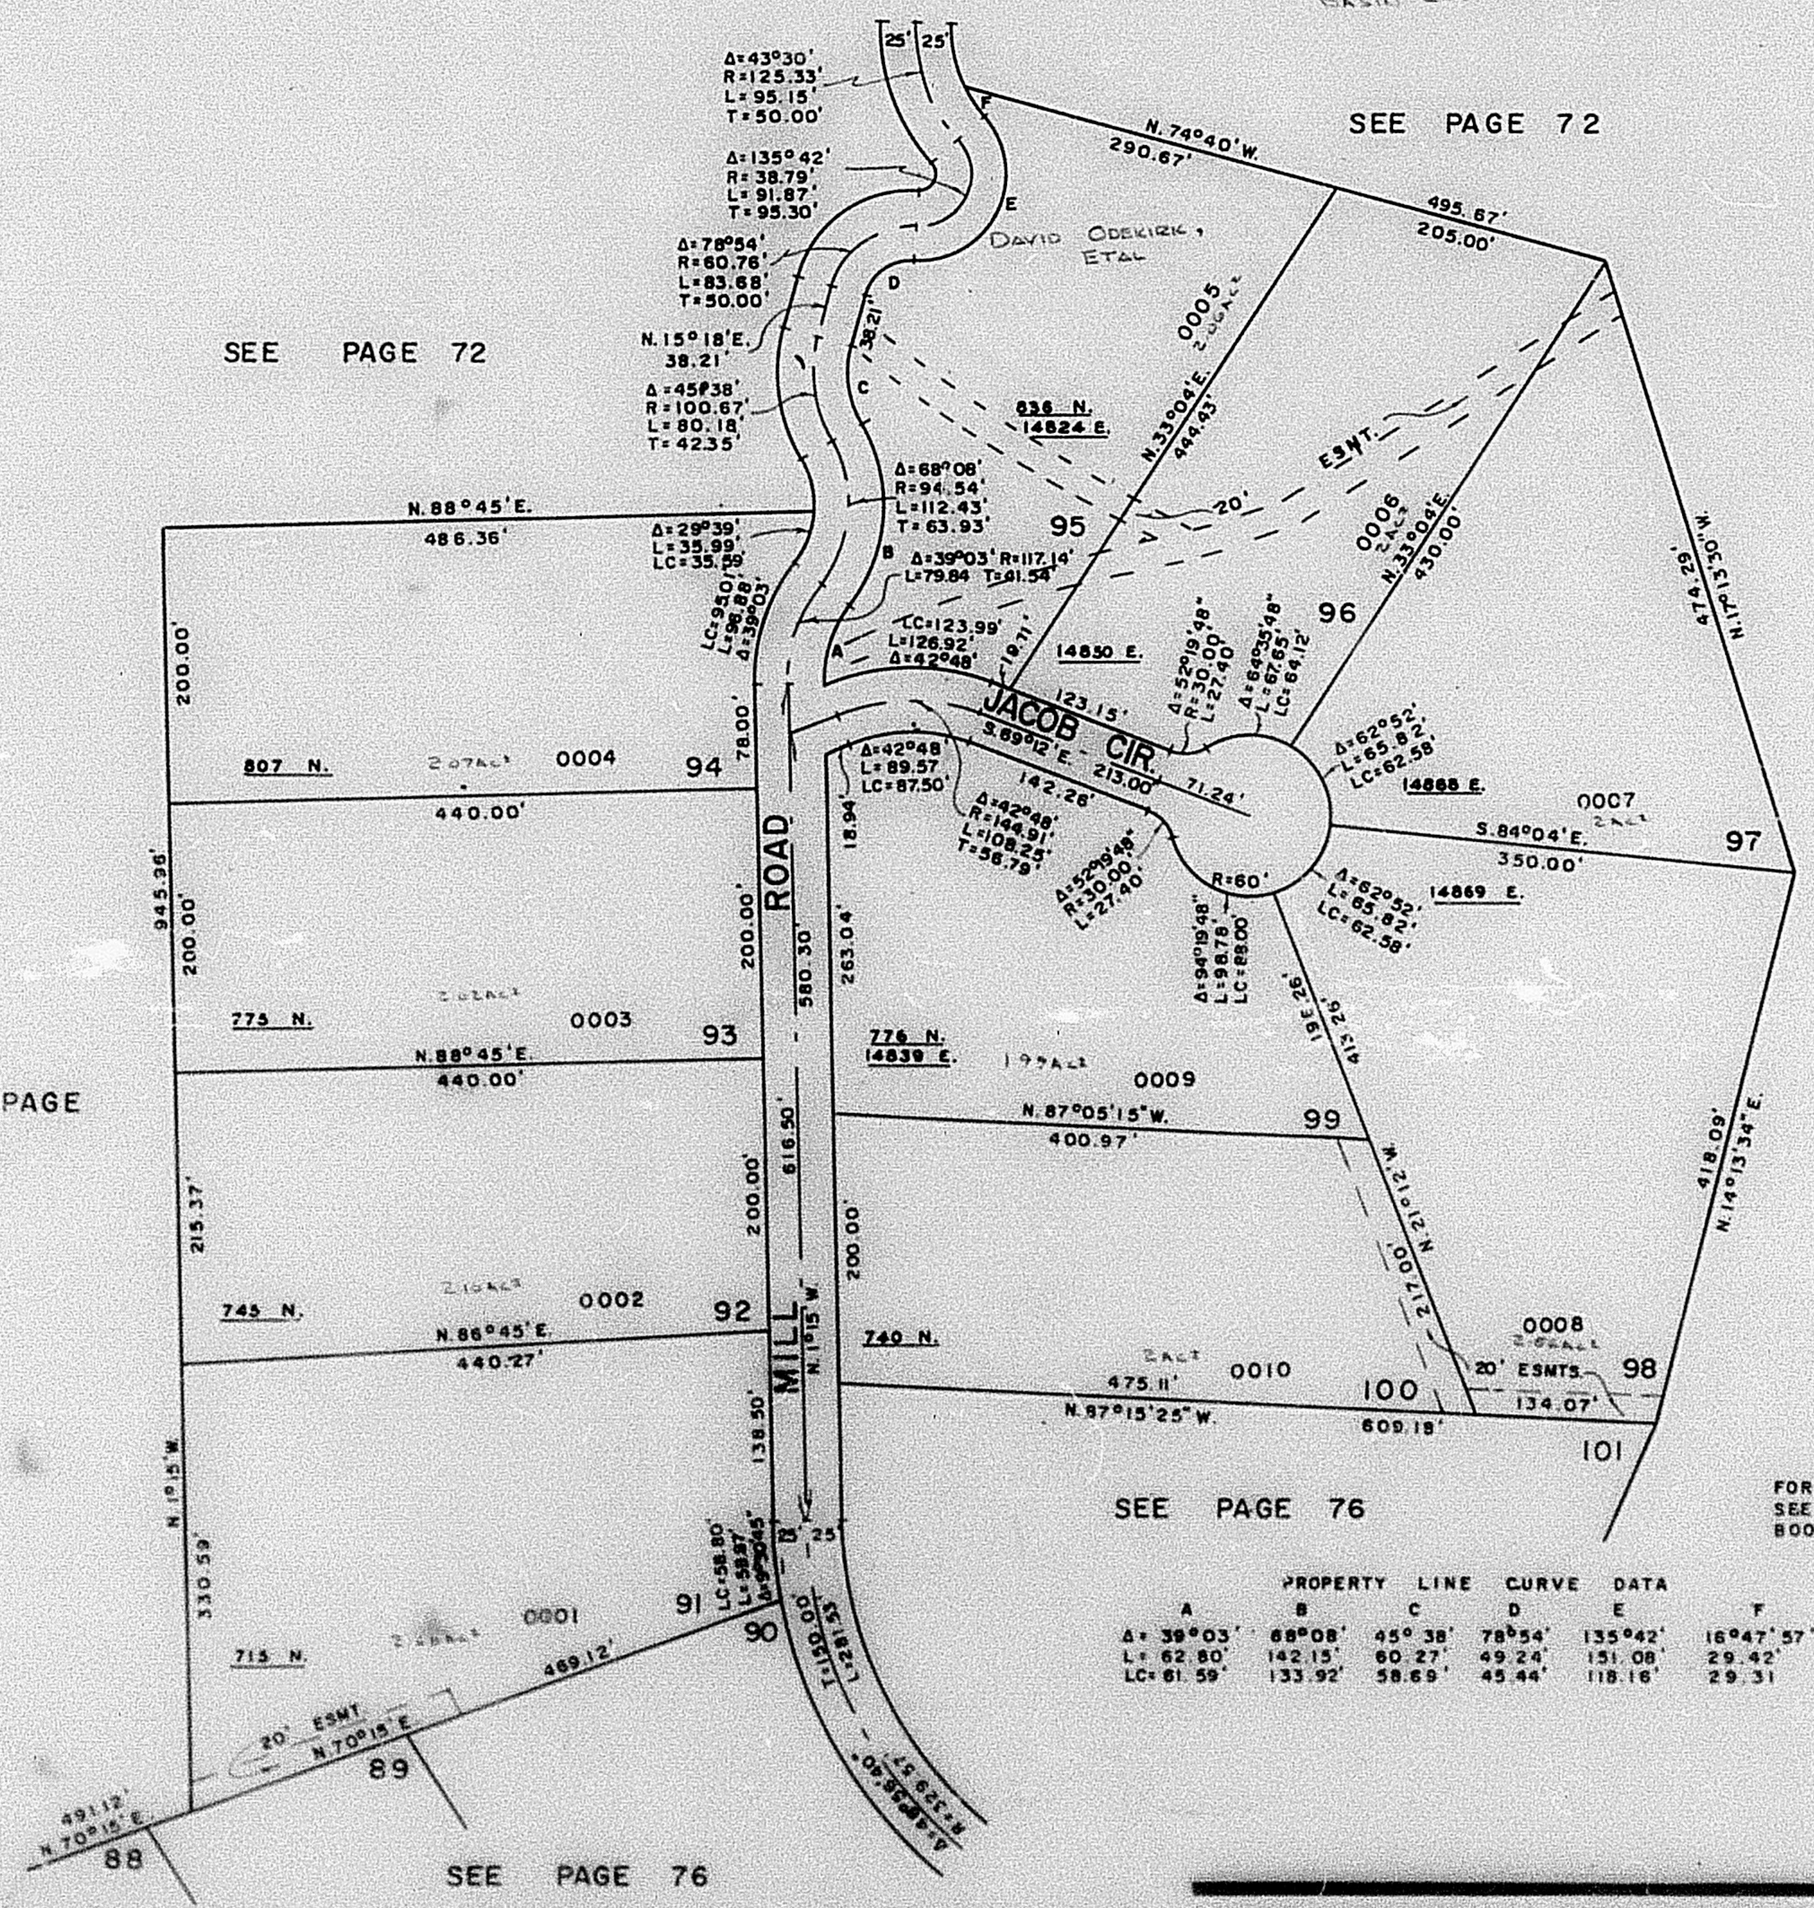

FOR COMPLETE ENG. DATA SEE ORIG. DED. PLAT IN BOOK 19, PAGES 62,63,64

PROPERTY LINE CURVE DATA

	A	B	C	D	E	F
Δ =	39°03'	68°08'	45°38'	78°54'	135°42'	16°47'57"
L =	62.80'	142.15'	60.27'	49.24'	151.08'	29.42'
LC =	61.59'	133.92'	58.69'	45.44'	118.16'	29.31

W.F.J. 6-76