PART OF SECTIONS 25 & 26, T.6 N., R.2 E., S.L.B.&M.

SUNRIDGE HIGHLANDS NO. 5

LOTS 148 TO 150 & 175 TO 178

TAXING UNIT: 106

IN WEBER COUNTY

SCALE 1" = 100'

PREFIX: 23-098

EXCEPT WHERE OTHERWISE SHOWN, ALL LOTS OWNED BY: SUNRIDGE INC.

CURVE DATA

	1	2	3	4	5	6	7	8
R=	173.82'	310.73'	239.34'	490.57'	215.06'	86.57'	317.24'	357.85'
Δ=	18°33'06"	22°08'24"	40°38'	18°33'22"	32°36'37"	80°38'30"	14°31'48"	23°01'36"
L=	56.42'	137.50'	171.83'	126.35'	126.41'	124.35'	80.45'	147.61'
T=	30.00'	100.00'	89.57'	63.91'	62.51'	75.00'	40.44'	74.00'
LC=	S 72°22'27"W. 56.13'	S 73°33'38"W. 136.27'	N.74°46'12"W. 167.29'	N 46°30'01"W. 124.85'	N.35°01'36"W. 120.78'	N.31°00'42"W. 114.37'	N.16°24'28"E. 80.33'	N.11°19'28"E. 146.44'
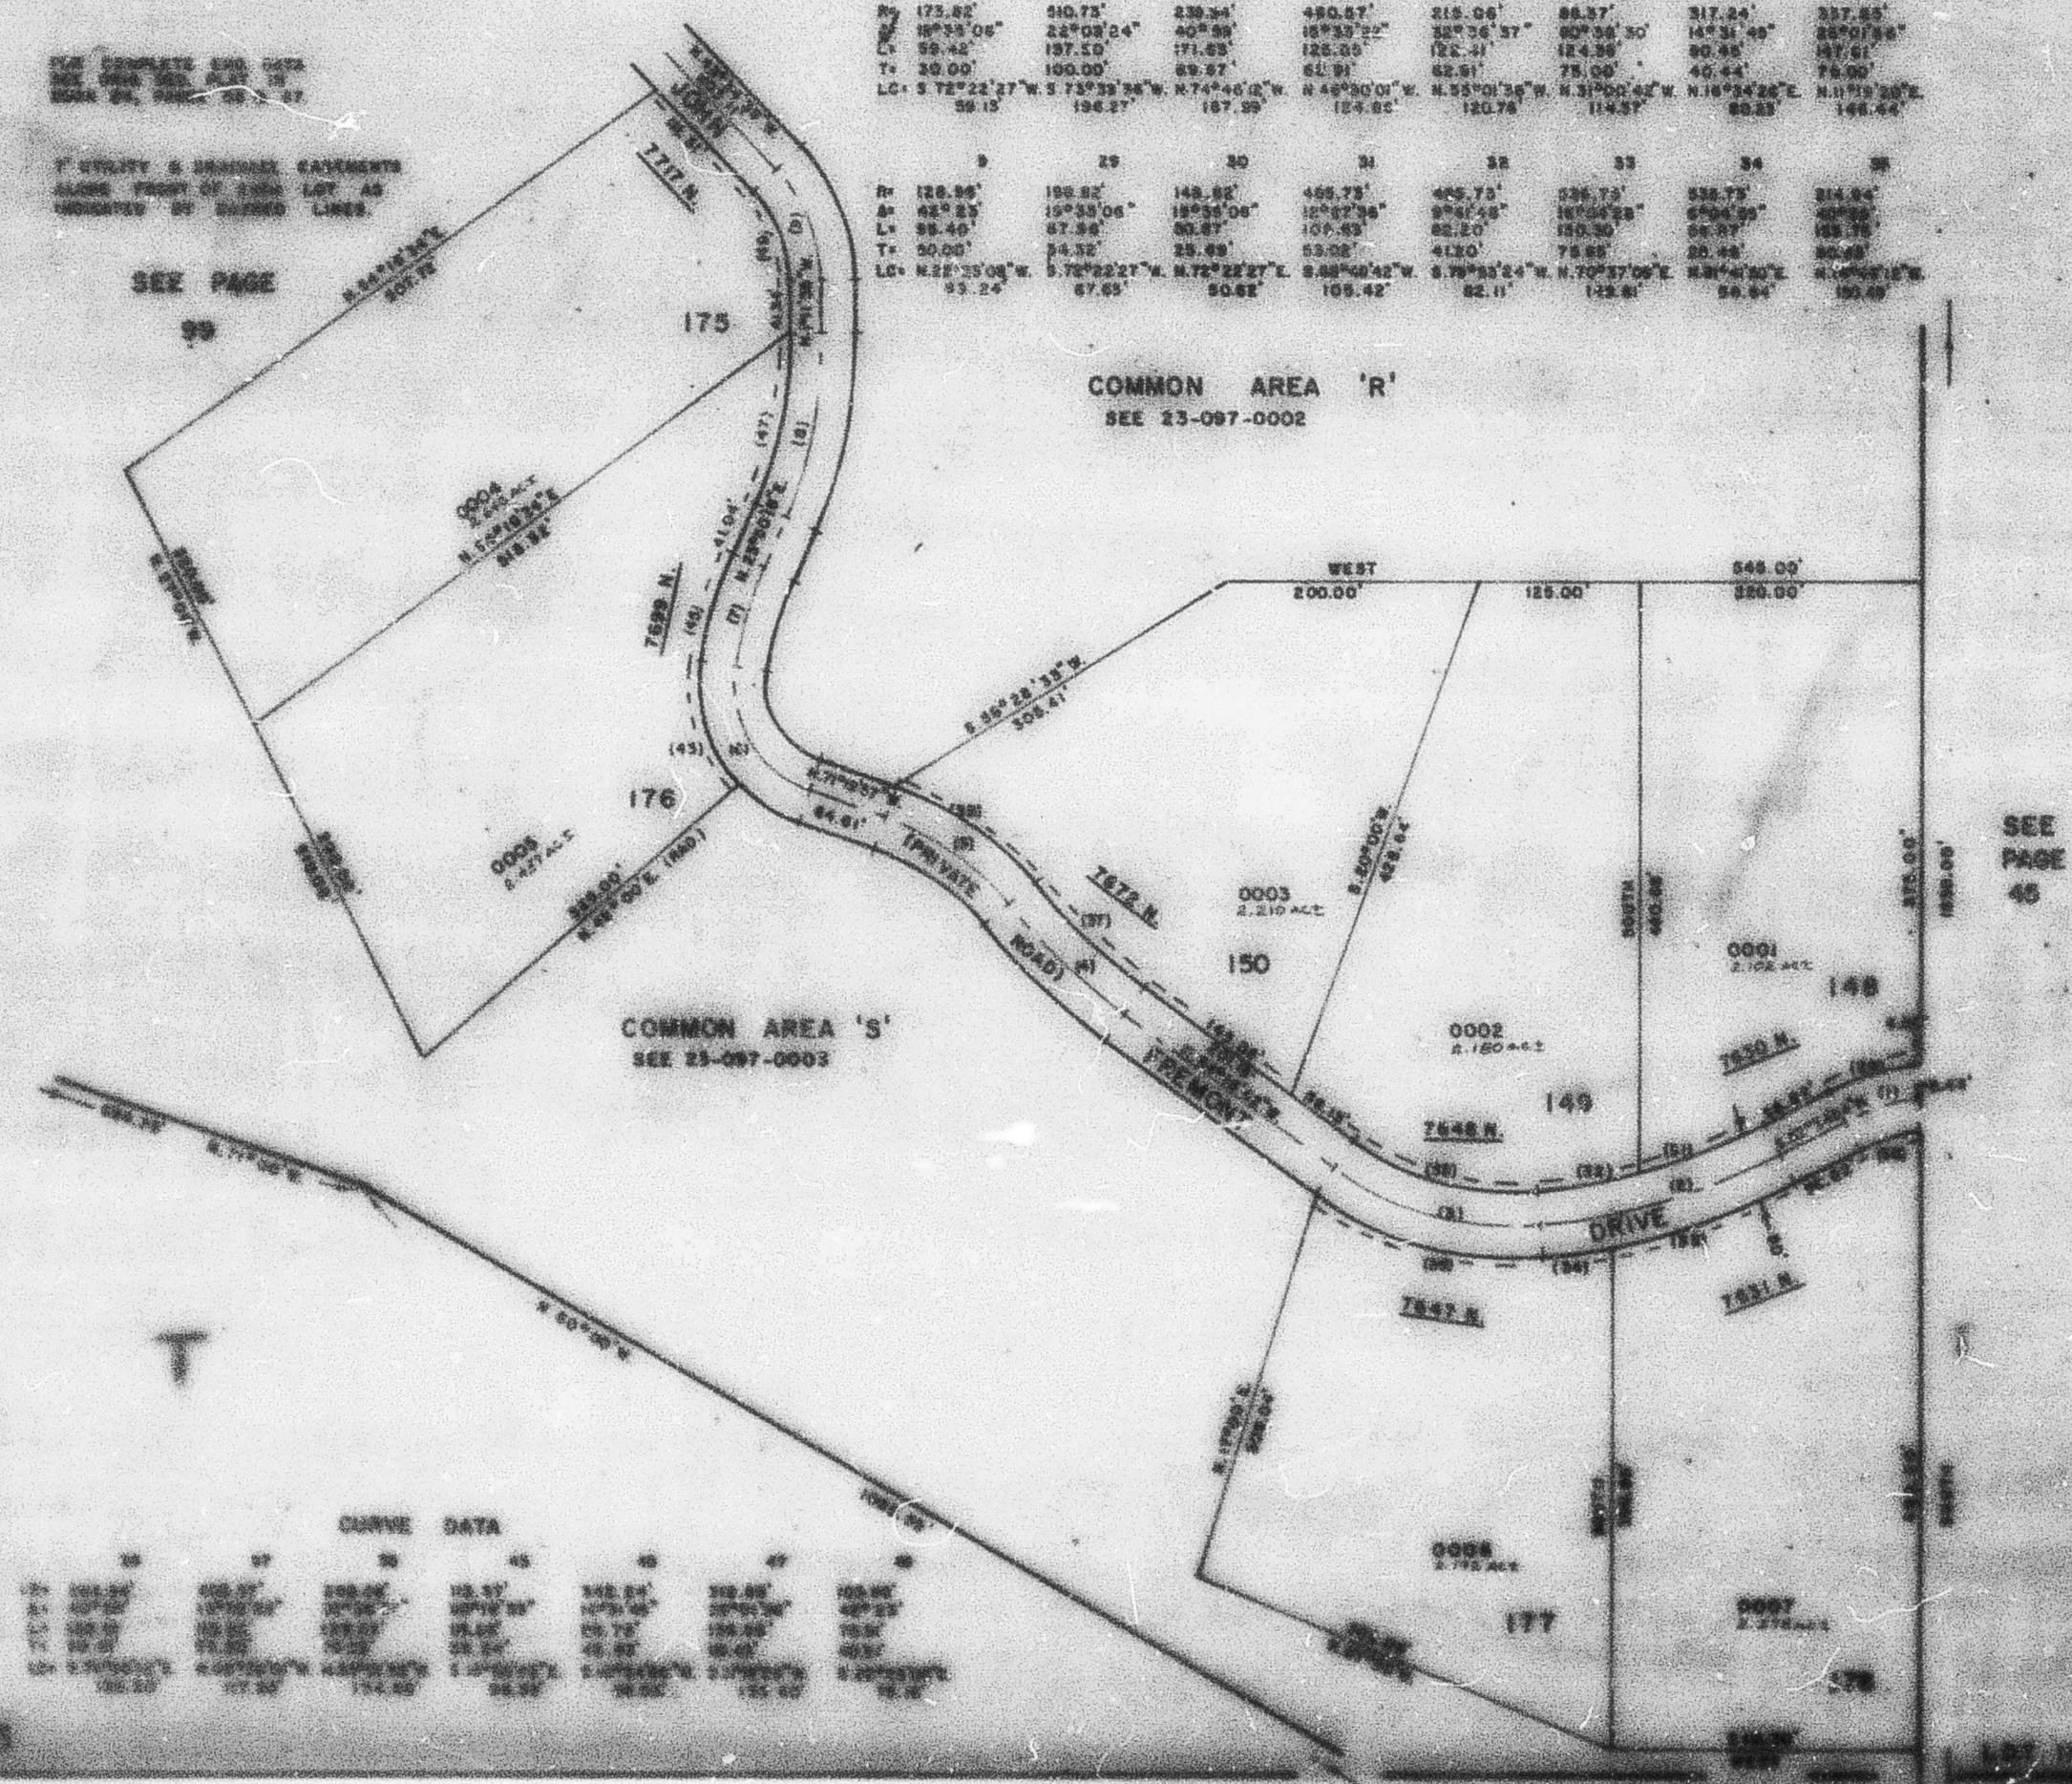
	9	29	30	31	32	33	34	35
R=	128.96'	196.82'	148.82'	465.73'	465.73'	536.73'	536.73'	314.04'
Δ=	42°23'	19°33'06"	18°33'06"	12°37'38"	9°51'48"	16°04'28"	6°04'29"	40°38'
L=	95.40'	67.36'	80.87'	109.43'	82.20'	150.30'	56.87'	185.76'
T=	50.00'	34.32'	25.69'	55.02'	41.20'	75.83'	28.48'	96.68'
LC=	N.22°23'04"W. 93.24'	S.72°22'27"W. 67.65'	N.72°22'27"E. 80.62'	S.68°40'42"W. 109.42'	S.79°33'24"W. 82.11'	N.70°37'06"E. 149.81'	N.29°41'30"E. 56.64'	N.1°46'18"W. 183.49'