PART OF S 1/2, SEC. 33, T.7N., R.2W., S.L.B. & M.

PLAIN CITY

LOTS 1, 2 & 20 TO 23, PLAT B

TAXING UNIT: 21,339,434

SCALE 1" = 200'

SEE PAGE 50

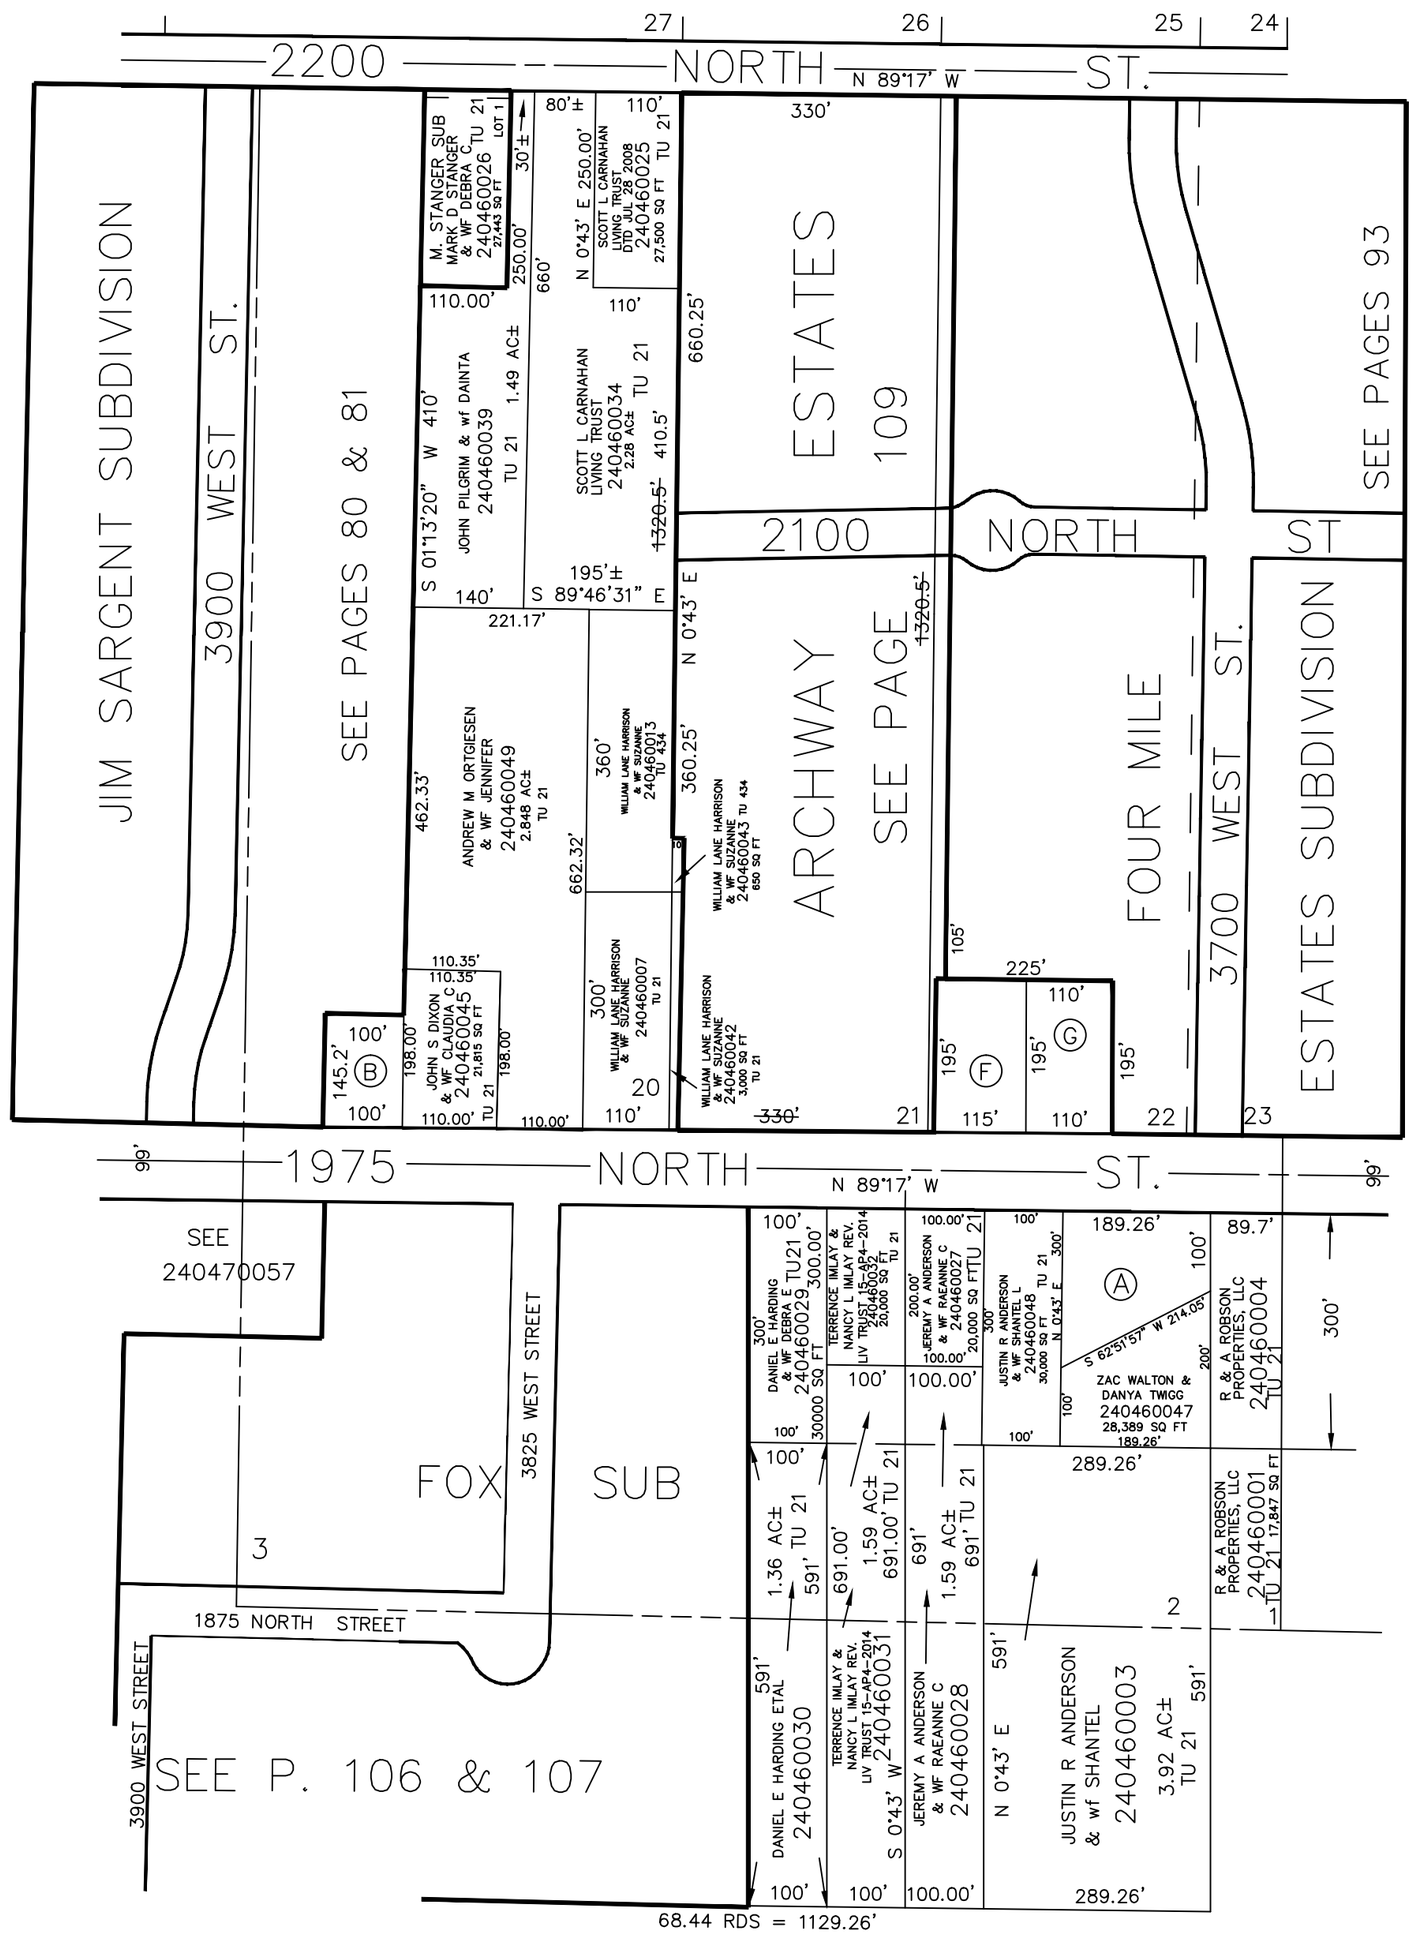

SEE PAGE 47

SEE BOOK 19
PAGE 35

Ⓐ ZACHARY S WALTON & WF DANYA W TWIGG
240460024
28,398 SQ FT
TU 21

Ⓑ KURT R NIELSON & WF
240460023
14,520 SQ FT
TU 21

Ⓔ DOUBLE J DEV LLC
240460009
TU 21

Ⓕ JOHN CAMPBELL & WF LILLIAN
240460016
22,425 SQ FT
TU 21

Ⓖ JALENE KRAFT & HUSB CRAIG
240460021
21,450 SQ FT
TU 21

SEE ORIGINAL DEDICATION PLAT OF PLAIN CITY IN BOOK 5, PAGE 80 OF RECORDS.

SEE BOOK 15
PAGE 10

L.D.F. 7-92