

S.W. 1/4 OF N.E. 1/4
SECTION 3, T.5N., R.1W., S.L.B.&M.


TAXING UNIT 25, 183

IN OGDEN CITY

SCALE: 1"=100'

PREFIX: 05-004

4

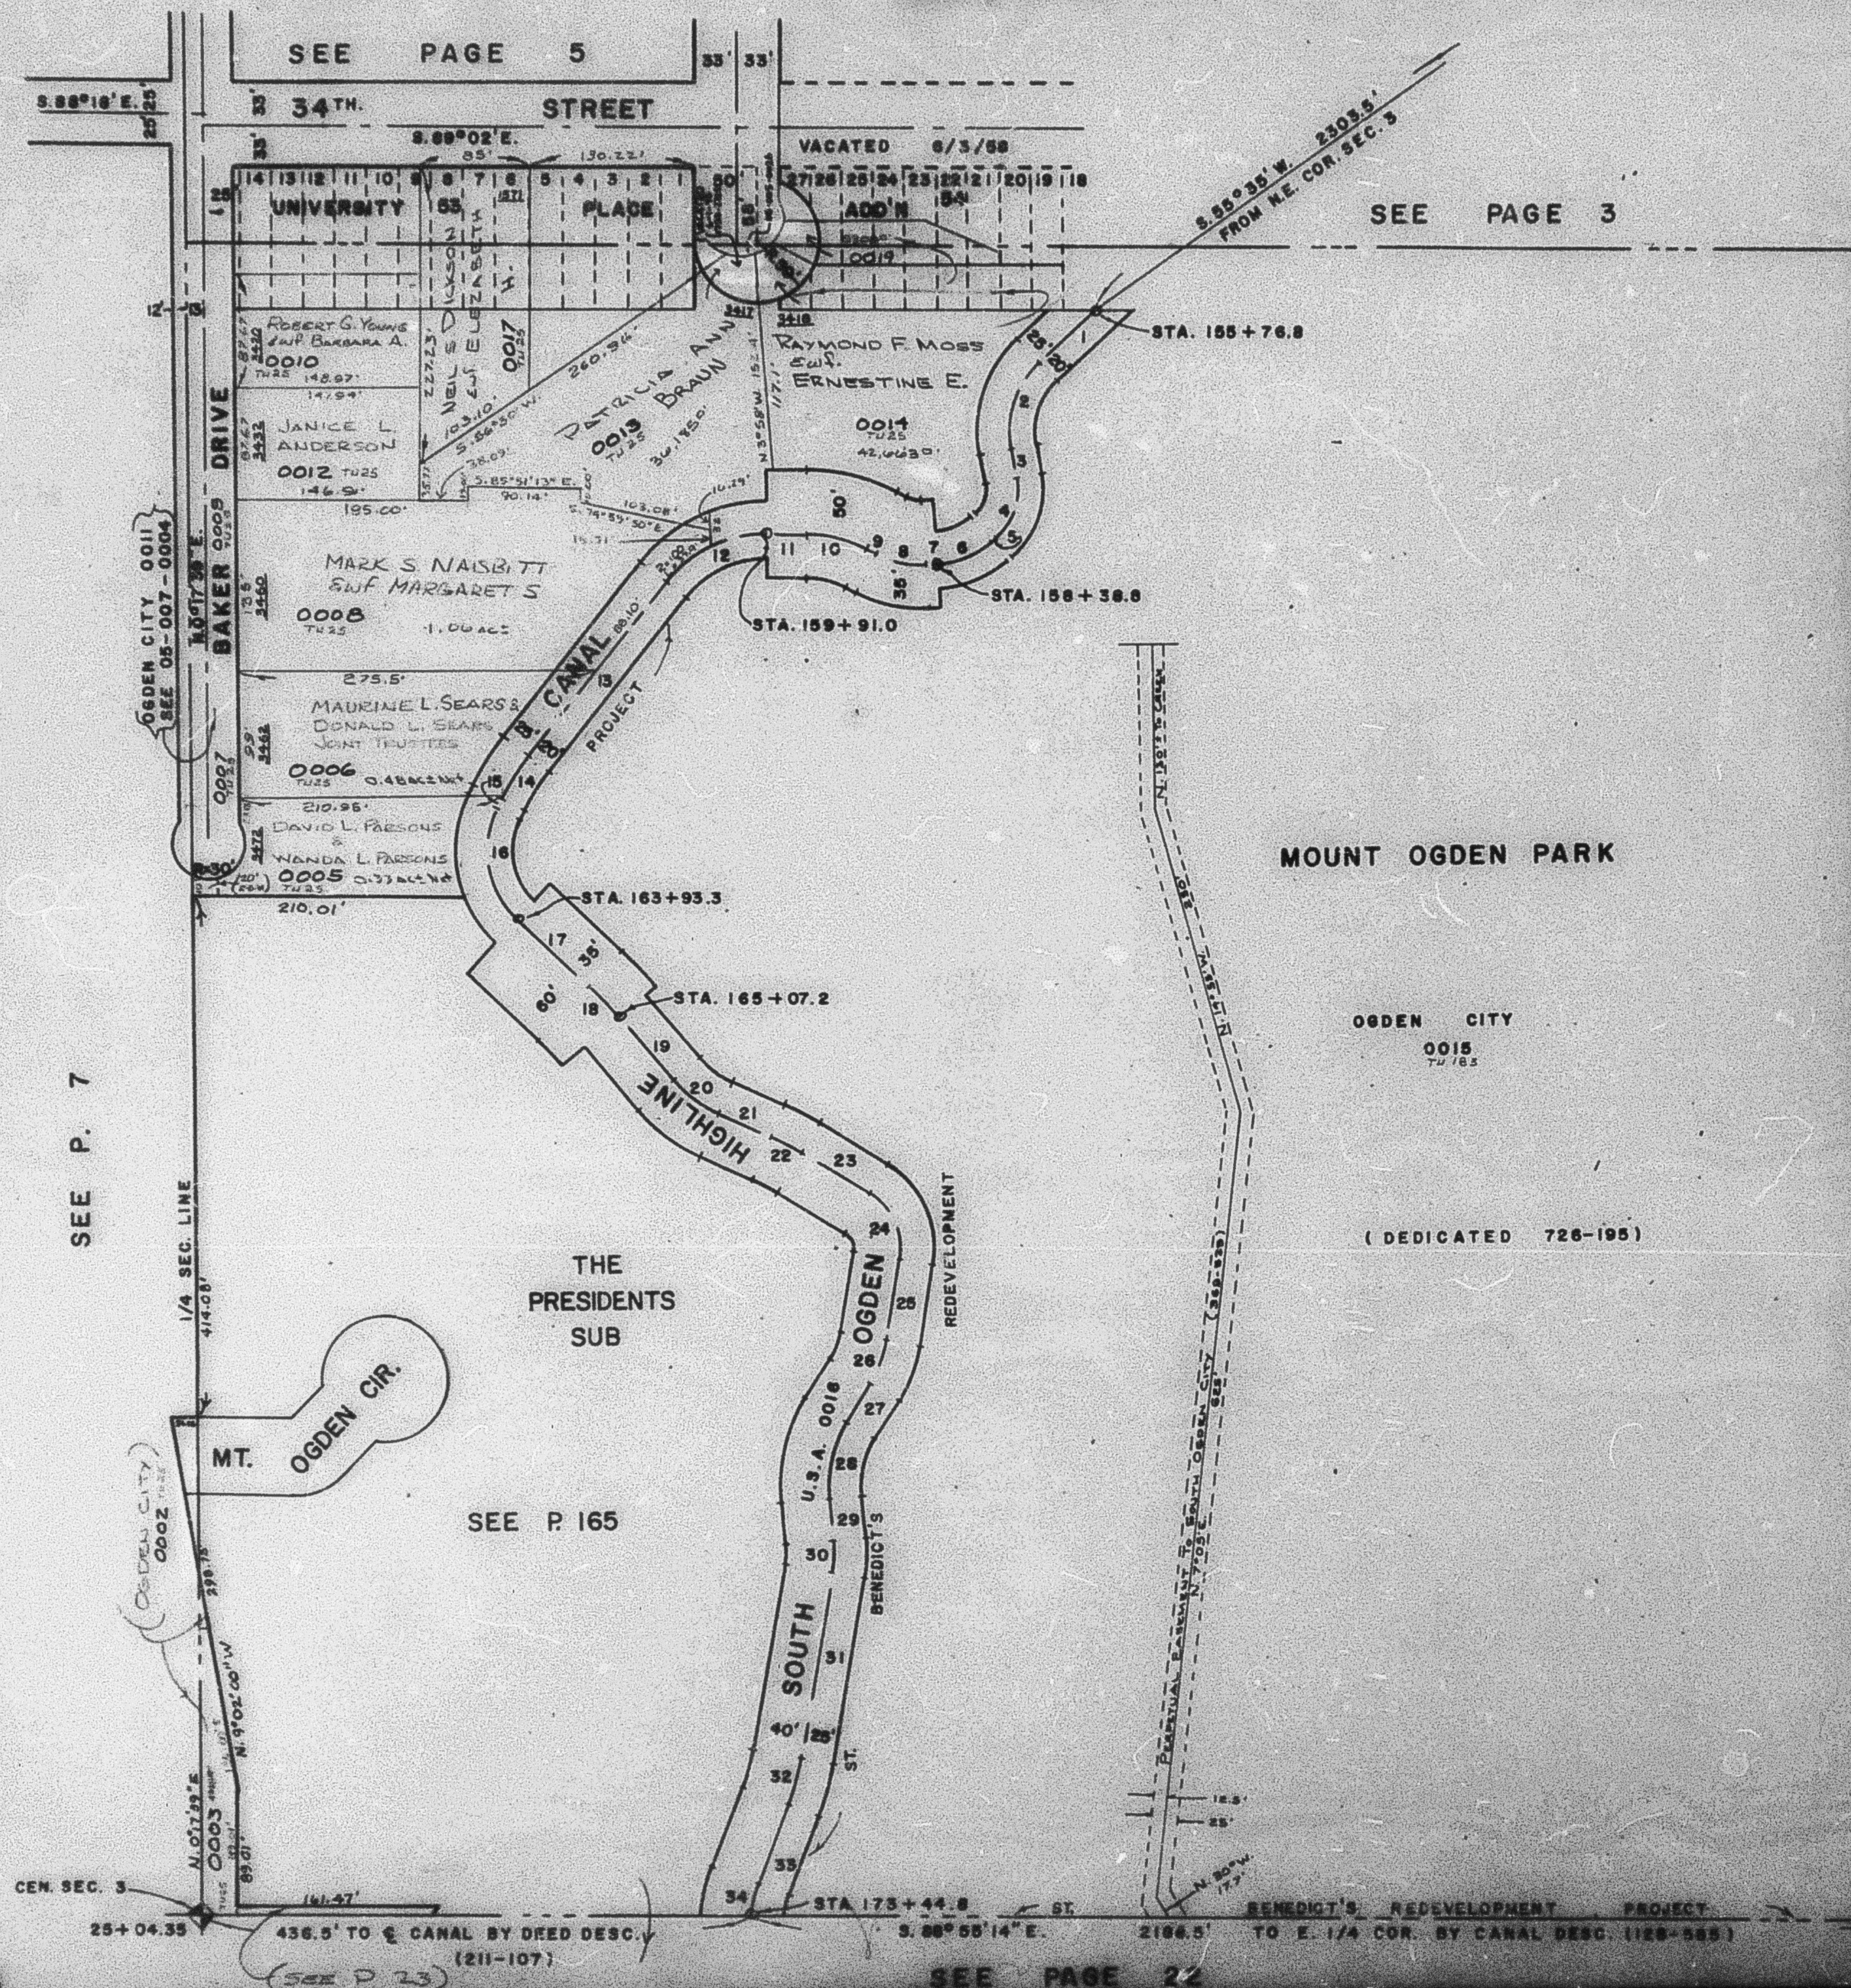

CANAL	DESC.
AT	E
1-	S. 47° 41' W. 60.8'
2-	R. 75' L. 74.7'
3-	S. 53° 21' 30" E. 23.8'
4-	R. 50' L. 51.9'
5-	S. 50° 08' W. 3.8'
6-	R. 75' L. 47.6'
7-	S. 56° 27' W. 5.8'
8-	R. 75' L. 41.8'
9-	S. 51° 53' 30" W. 3.8'
10-	R. 100' L. 48.0'
11-	S. 59° 06' 30" W. 32.0'
12-	R. 100' L. 90.8'
13-	S. 36° 55' W. 177.6'
14-	R. 200' L. 38.3'
15-	S. 27° 40' W. 8.1'
16-	R. 75' L. 86.5'
17-	S. 46° 04' E. 78.7'
18-	R. 300' L. 28.2'
19-	S. 59° 21' E. 68.8'
20-	R. 100' L. 45.4'
21-	S. 58° 22' E. 44.3'
22-	R. 200' L. 27.0'
23-	S. 51° 39' E. 61.8'
24-	R. 150' L. 63.7'
25-	S. 19° 48' W. 82.9'
26-	R. 100' L. 38.8'
27-	S. 31° 55' W. 89.3'
28-	R. 100' L. 82.7'
29-	S. 4° 02' E. 32.8'
30-	R. 100' L. 25.8'
31-	S. 57° 30' W. 148.5'
32-	R. 200' L. 38.8'
33-	S. 21° 45' 30" W. 65.0'
34-	R. 100' L. 25.5'

KEY
R. = RADIUS
L. = LENGTH
R. = RIGHT
L. = LEFT

SEE
PAGE
3

SEE PAGE 22

5

W.F.J. 5-70