N.E. 1/4

SECTION 7, T.5N.,R. 1 W., S.L.B.&M.

RIVERDALE CITY & RIVERDALE DISTRICT

TAXING UNITS: 23, 26

SCALE 1" - 200'

PREFIX: 06-002

ALSO SEE P. 2-1

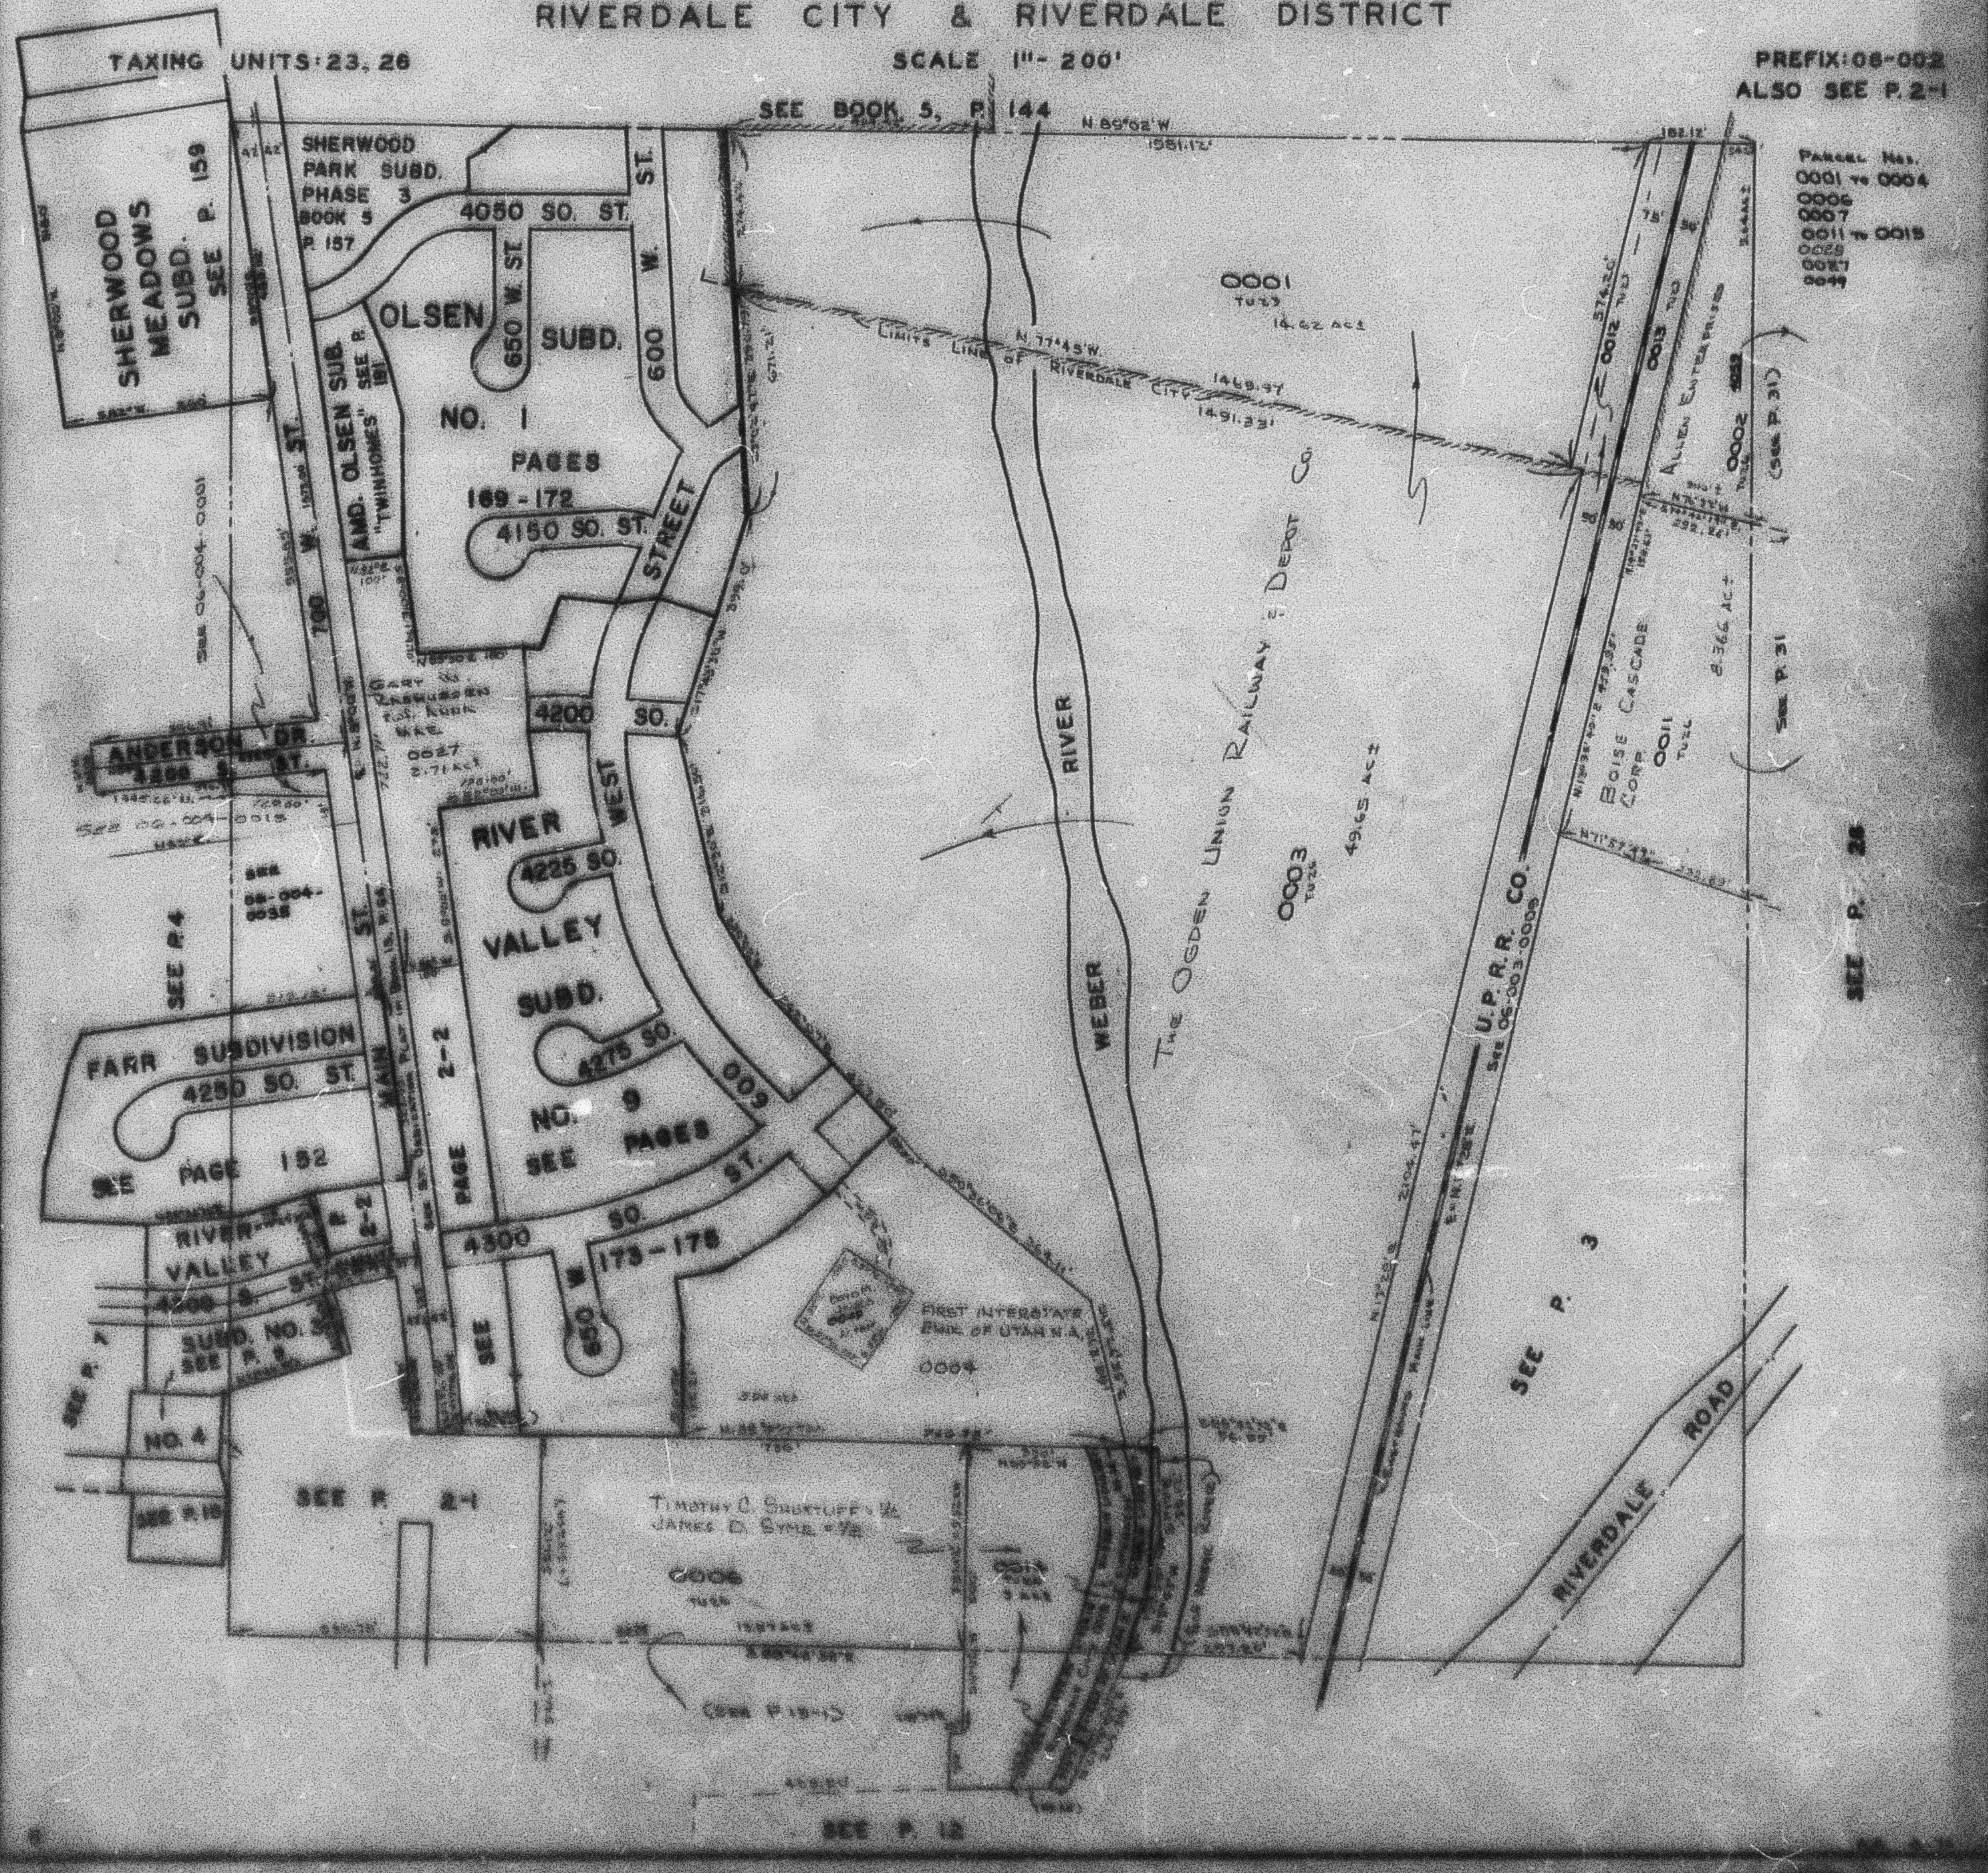
SEE BOOK 5, P. 144
N.89°02'W.
1581.12'
182.12'
Parcel Nos.
0001 to 0004
0006
0007
0011 to 0015
0028
0027
0049
SHERWOOD MEADOWS SUBD. SEE P. 159
SHERWOOD PARK SUBD. PHASE 3 BOOK 5 P. 157
4050 SO. ST.
650 W. ST.
600 W. ST.
OLSEN SUBD. NO. 1 PAGES 169-172
AMD. OLSEN SUB. "TWINHOMES" SEE P. 191
4150 SO. ST.
600 WEST STREET
700 W. ST.
SEE 06-004-0001
GARY W. RASMUSSEN ET. KUHN
0027
2.71 AC±
ANDERSON DR.
4200 S. ST.
4200 SO.
SEE 06-004-0015
SEE 06-004-0035
SEE P. 4
RIVER VALLEY SUBD. NO. 9 SEE PAGES 173-178
4225 SO.
4275 SO.
4300 SO. ST.
650 W.
MAIN ST.
PAGE 2-2
SEE PAGE 2-2
FARR SUBDIVISION
4250 SO. ST.
SEE PAGE 152
RIVER-VALLEY SUBD. NO. 3 SEE P. 8
4200 S. ST.
SEE P. 7
NO. 4
SEE P. 10
SEE P. 2-1
FIRST INTERSTATE BANK OF UTAH N.A.
0004
TIMOTHY C. SHURTLIFF 1/2
JAMES D. SYME 1/2
0006
(SEE P. 13-1)
SEE P. 12
0001
TU23
14.62 AC±
LIMITS LINE OF RIVERDALE CITY
N.77°45'W.
1469.97
1491.33'
WEBER RIVER
THE OGDEN UNION RAILWAY & DEPOT CO.
0003
TU26
49.65 AC±
374.20'
0012
0013
ALLEN ENTERPRISES
0002
(SEE P. 31)
75'
50'
BOISE CASCADE CORP.
0011
TU26
8.366 AC±
SEE P. 31
N.71°57'43"
U.P.R.R. CO.
SEE 06-003-0005
2104.47
SEE P. 28
SEE P. 3
RIVERDALE ROAD