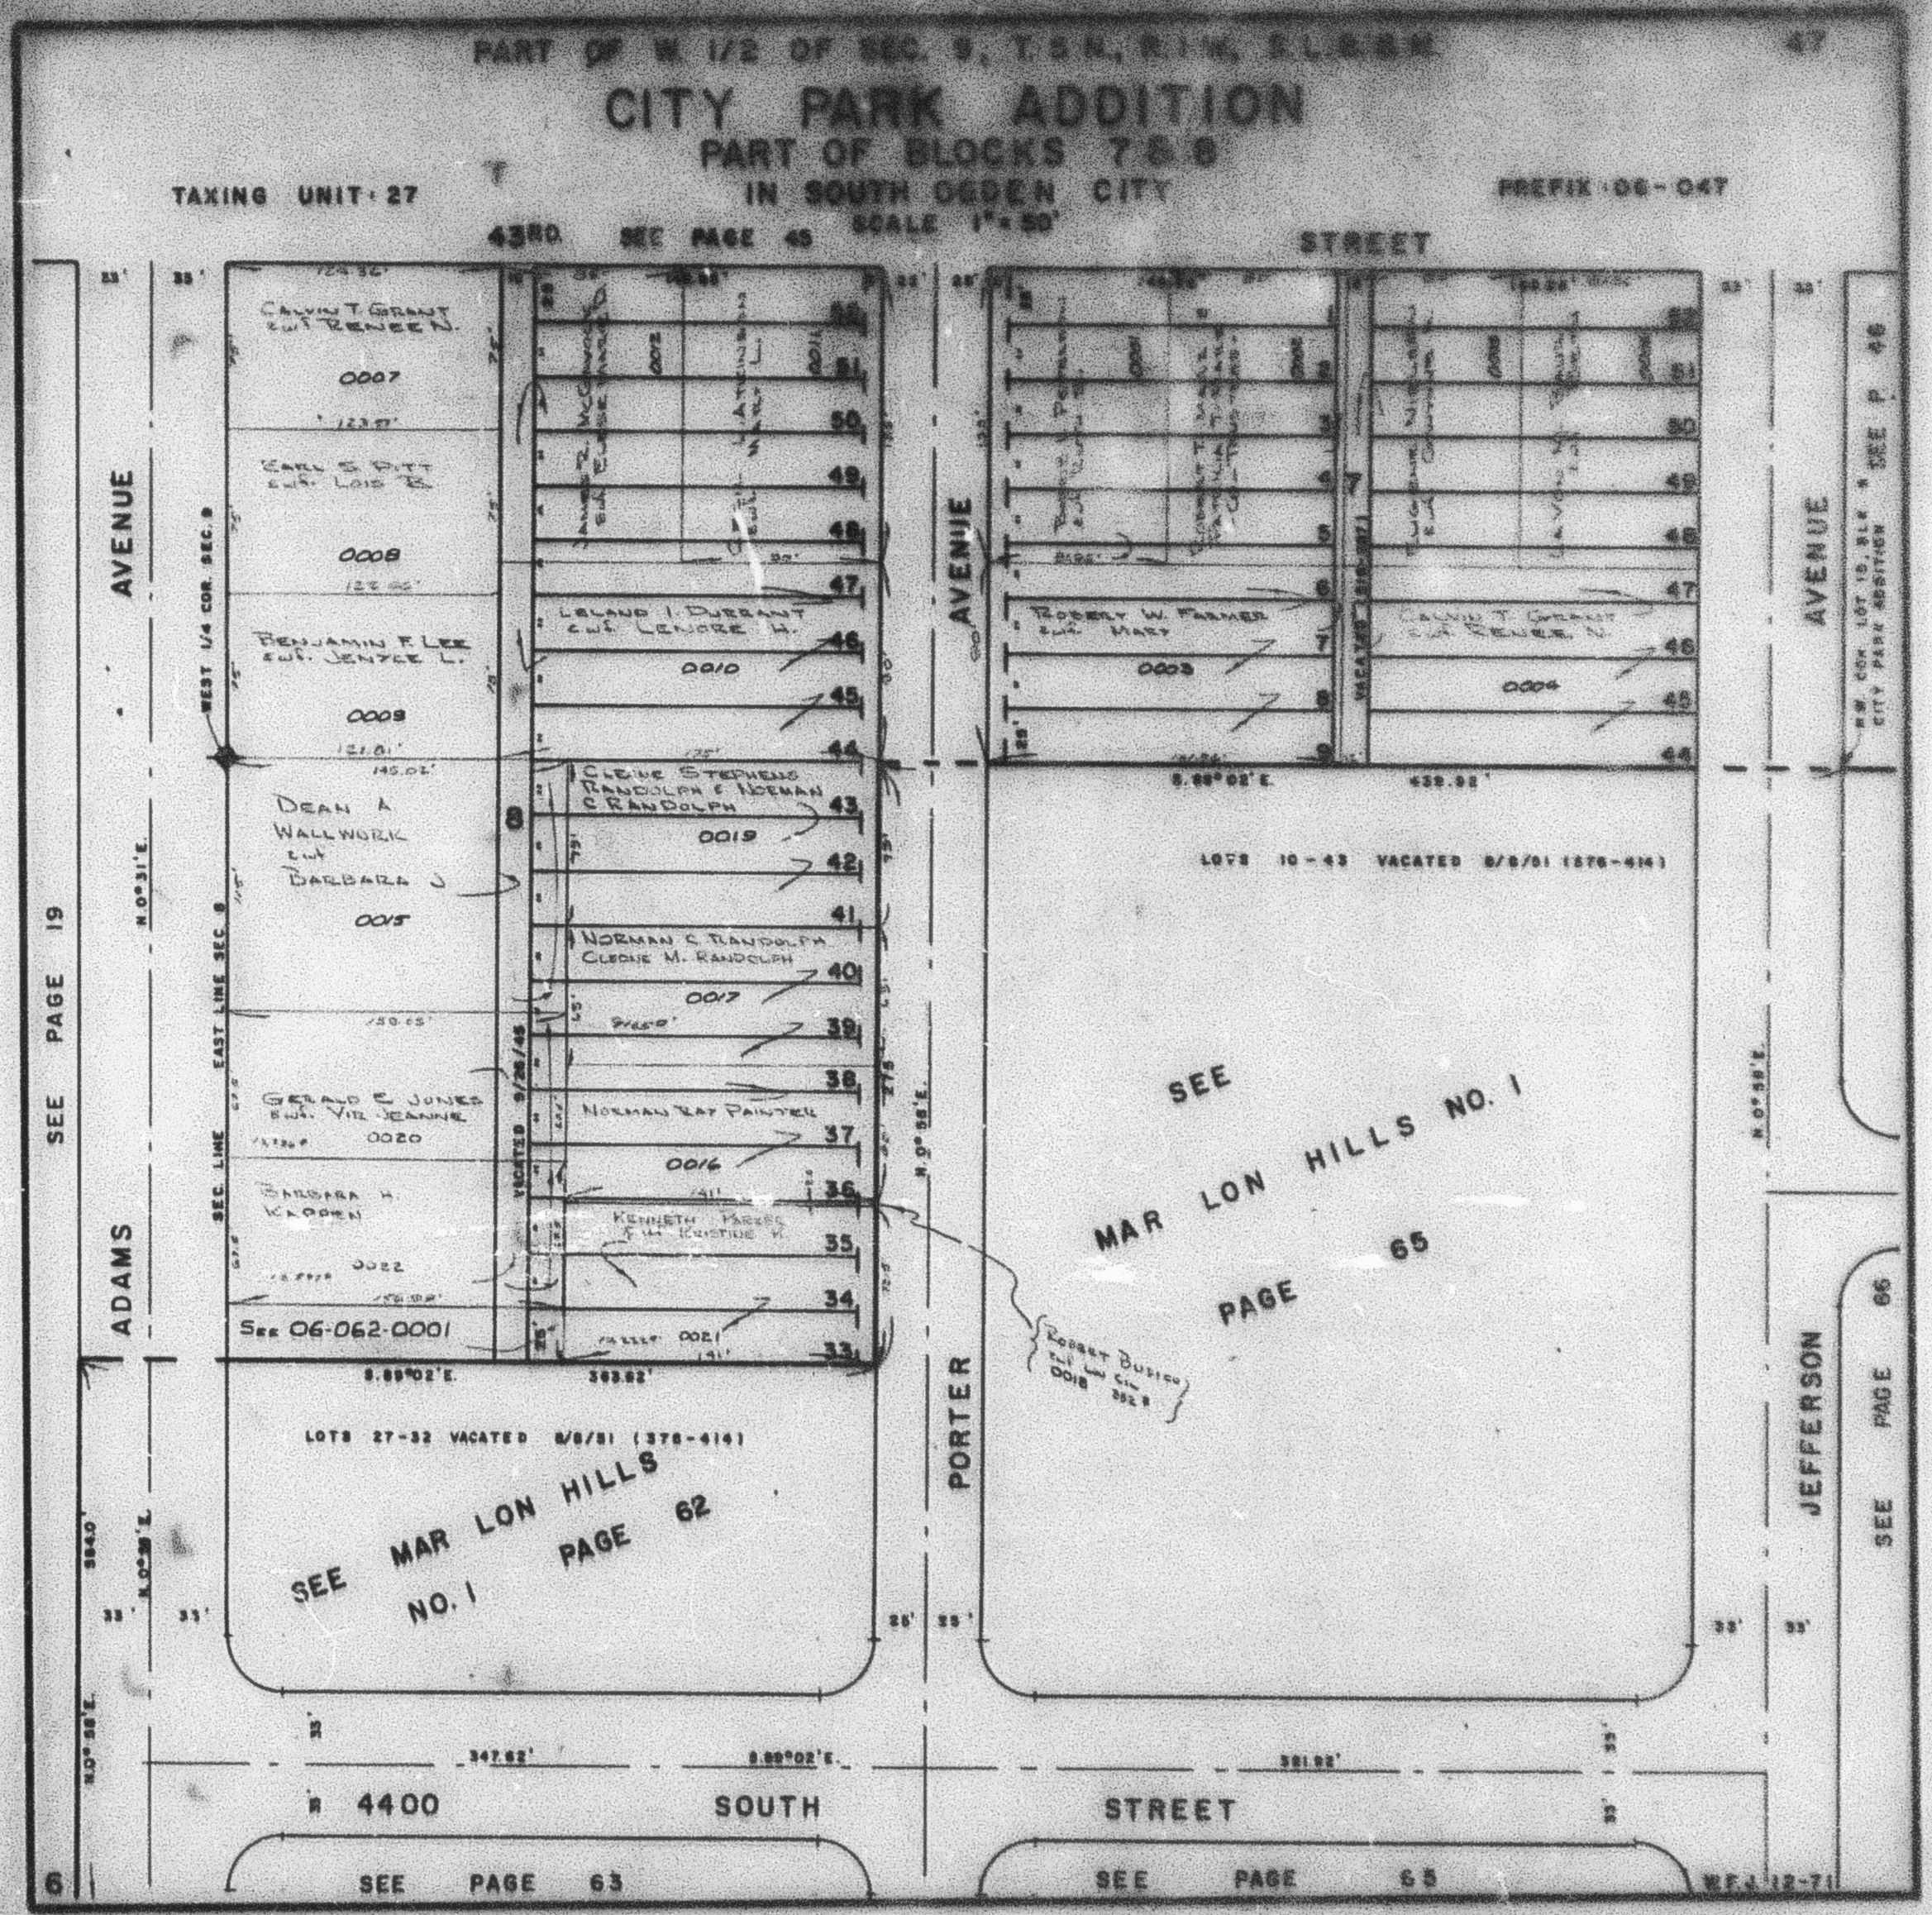
PART OF W. 1/2 OF SEC. 9, T.5 N., R.1 W., S.L.B.&M.
CITY PARK ADDITION
PART OF BLOCKS 7 & 8
IN SOUTH OGDEN CITY
SCALE 1" = 50'
TAXING UNIT: 27
PREFIX: 06-047
43RD. SEE PAGE 45
STREET
AVENUE
ADAMS
PORTER
JEFFERSON
SEE PAGE 19
SEE PAGE 46
SEE PAGE 66
SEE PAGE 65
SEE PAGE 63
4400 SOUTH STREET
0007
0008
0009
0010
0015
0017
0016
0020
0022
0021
0018
0003
0004
0019
See 06-062-0001
LOTS 27-32 VACATED 8/8/51 (376-414)
LOTS 10-43 VACATED 8/8/51 (376-414)
SEE MAR LON HILLS NO. 1 PAGE 62
SEE MAR LON HILLS NO. 1 PAGE 65
W.F.J. 12-71