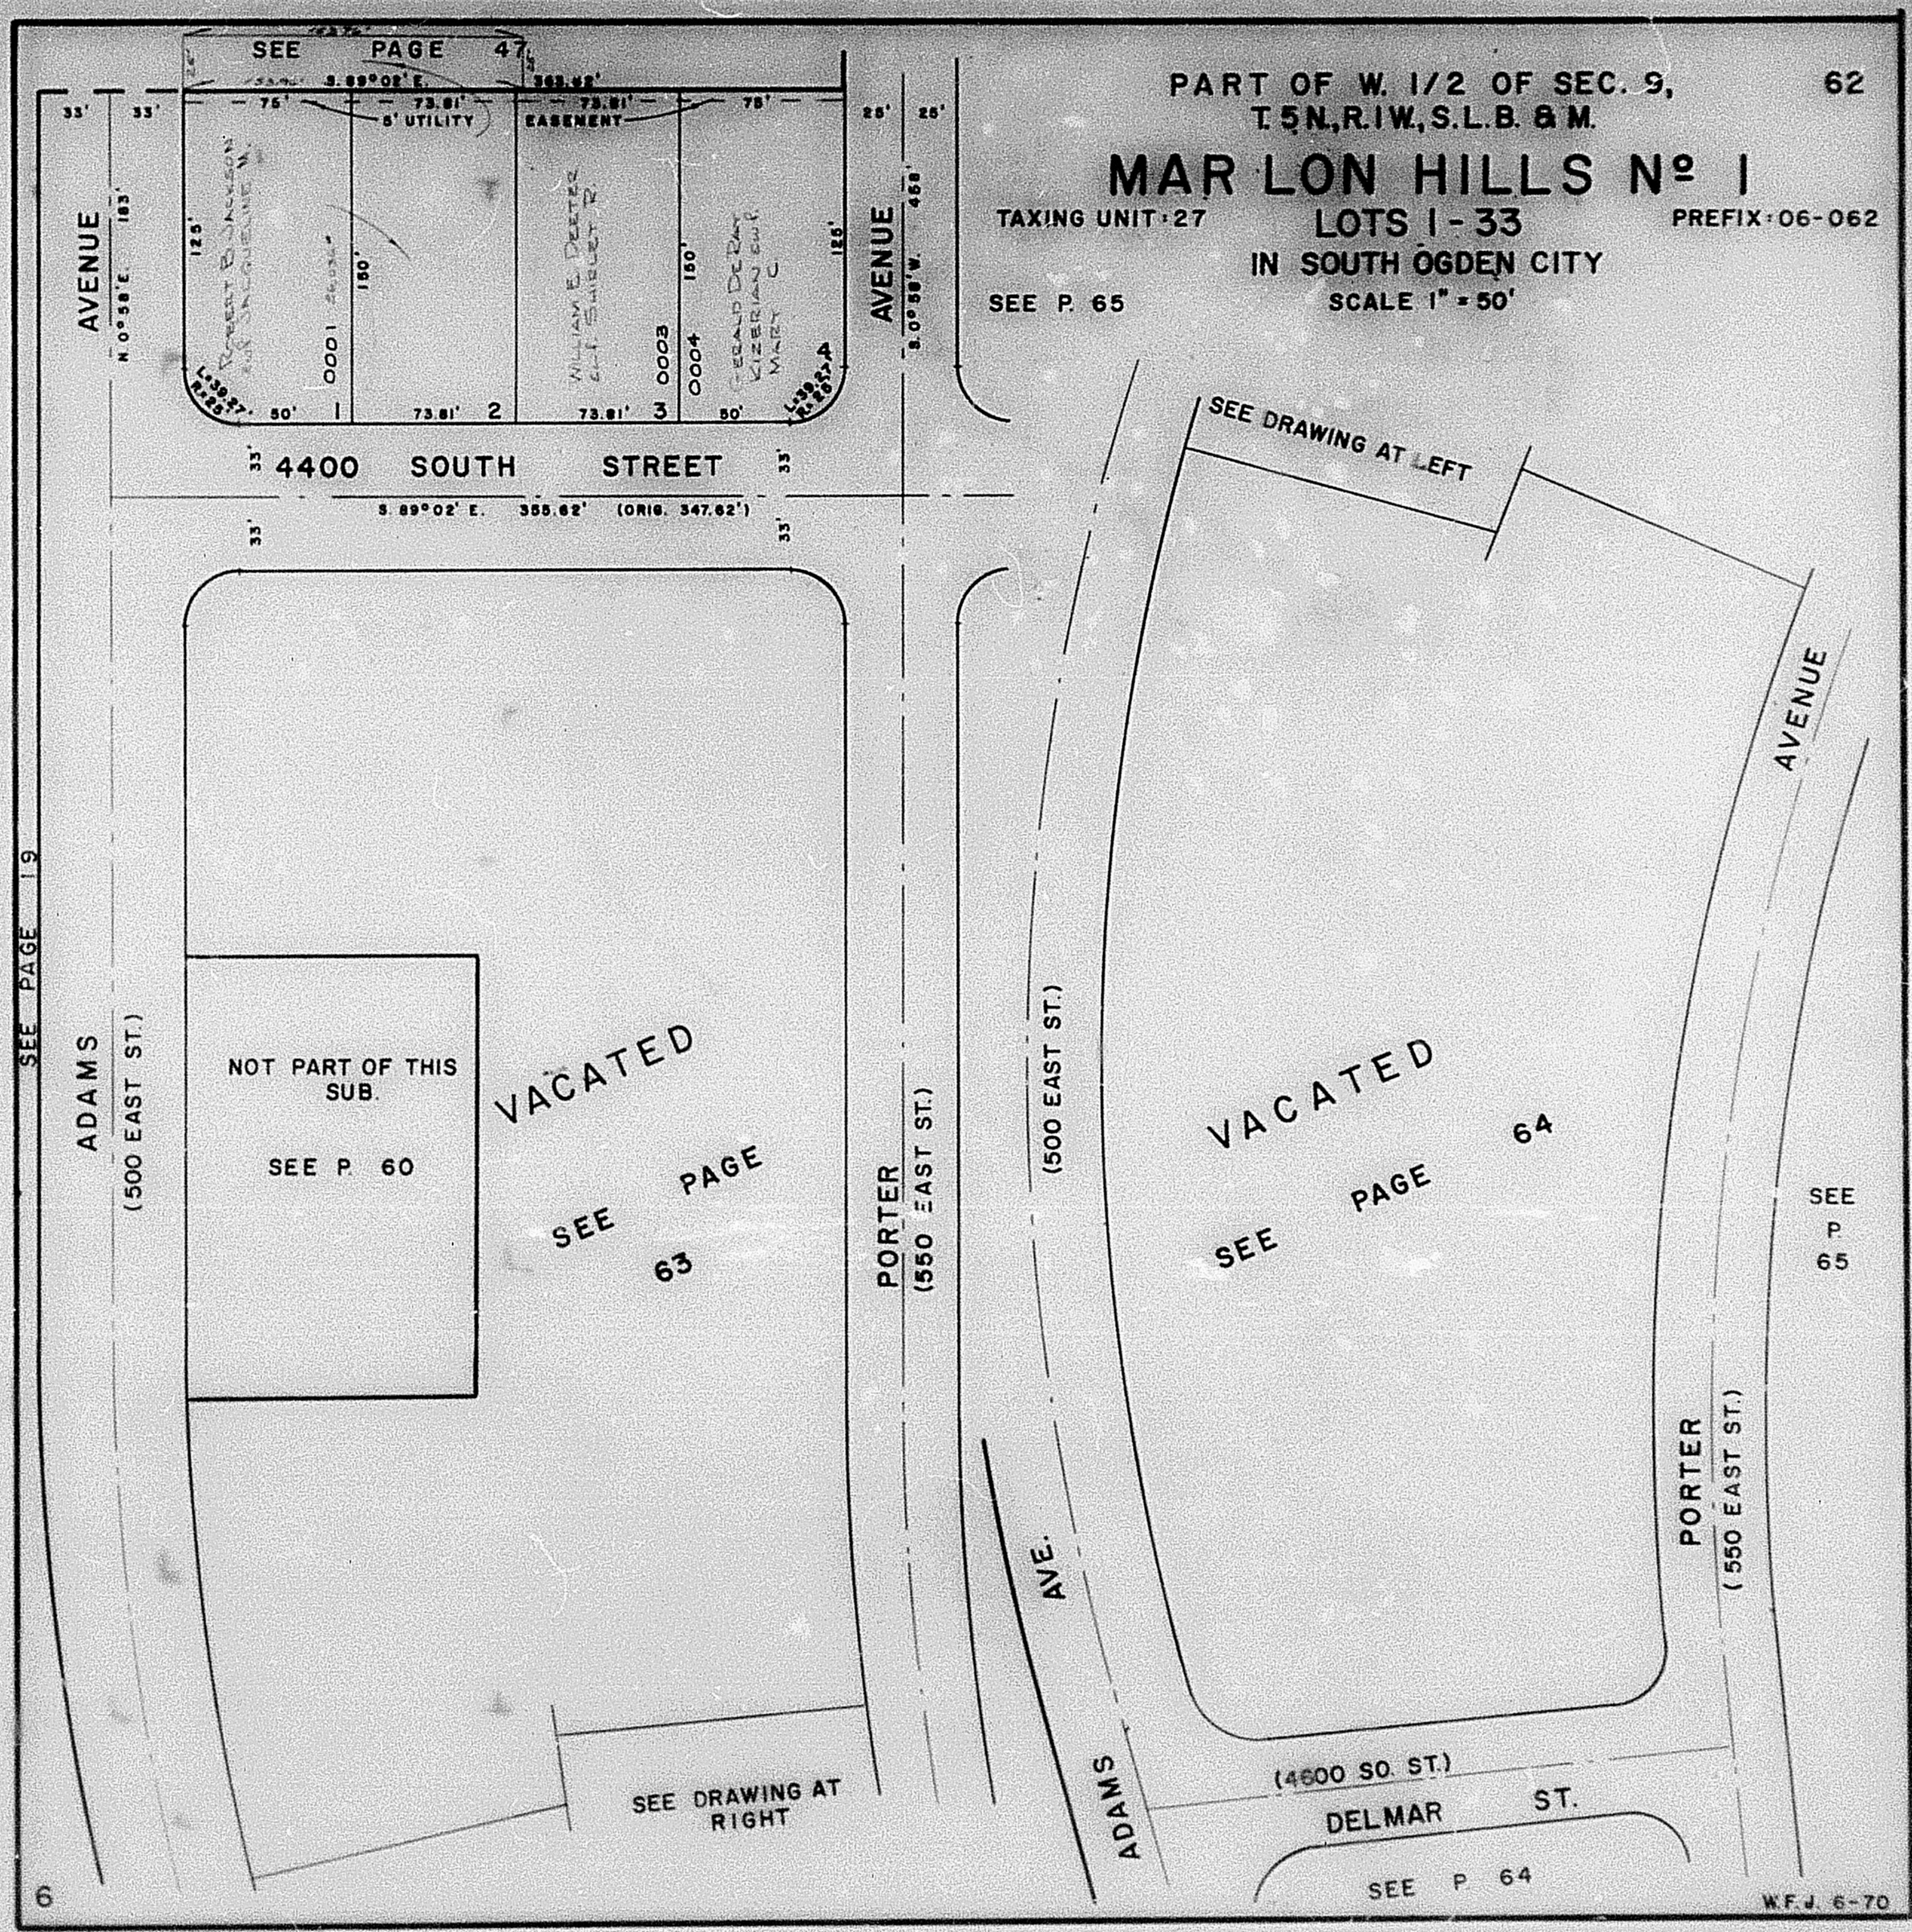
PART OF W. 1/2 OF SEC. 9,
T. 5 N., R. 1 W., S.L.B. & M.
62
MAR LON HILLS Nº 1
TAXING UNIT: 27
LOTS 1-33
PREFIX: 06-062
IN SOUTH OGDEN CITY
SEE P. 65
SCALE 1" = 50'
SEE PAGE 47
S. 89°02' E.
5' UTILITY
EASEMENT
AVENUE
N. 0°58' E.
S. 0°58' W.
0001
0003
0004
1
2
3
4
50'
73.81'
75'
125'
150'
4400 SOUTH STREET
S. 89°02' E. 355.62' (ORIG. 347.62')
33'
SEE DRAWING AT LEFT
SEE PAGE 19
ADAMS
(500 EAST ST.)
NOT PART OF THIS SUB.
SEE P. 60
VACATED
SEE PAGE 63
PORTER
(550 EAST ST.)
VACATED
SEE PAGE 64
AVENUE
SEE P. 65
AVE.
ADAMS
(4600 SO. ST.)
DELMAR ST.
SEE P. 64
SEE DRAWING AT RIGHT
6
W.F.J. 6-70