PART OF S.W. 1/4 OF

SECTION 10, T.5N., R.1W., S.L.B.&M.

TAXING UNIT: 23,25

IN WEBER COUNTY & OGDEN CITY

PREFIX: 06-097

SCALE 1" = 100'

ALSO SEE PAGE 97-3

PARCEL NO.
0001 TO 0007
0009
0011
0021

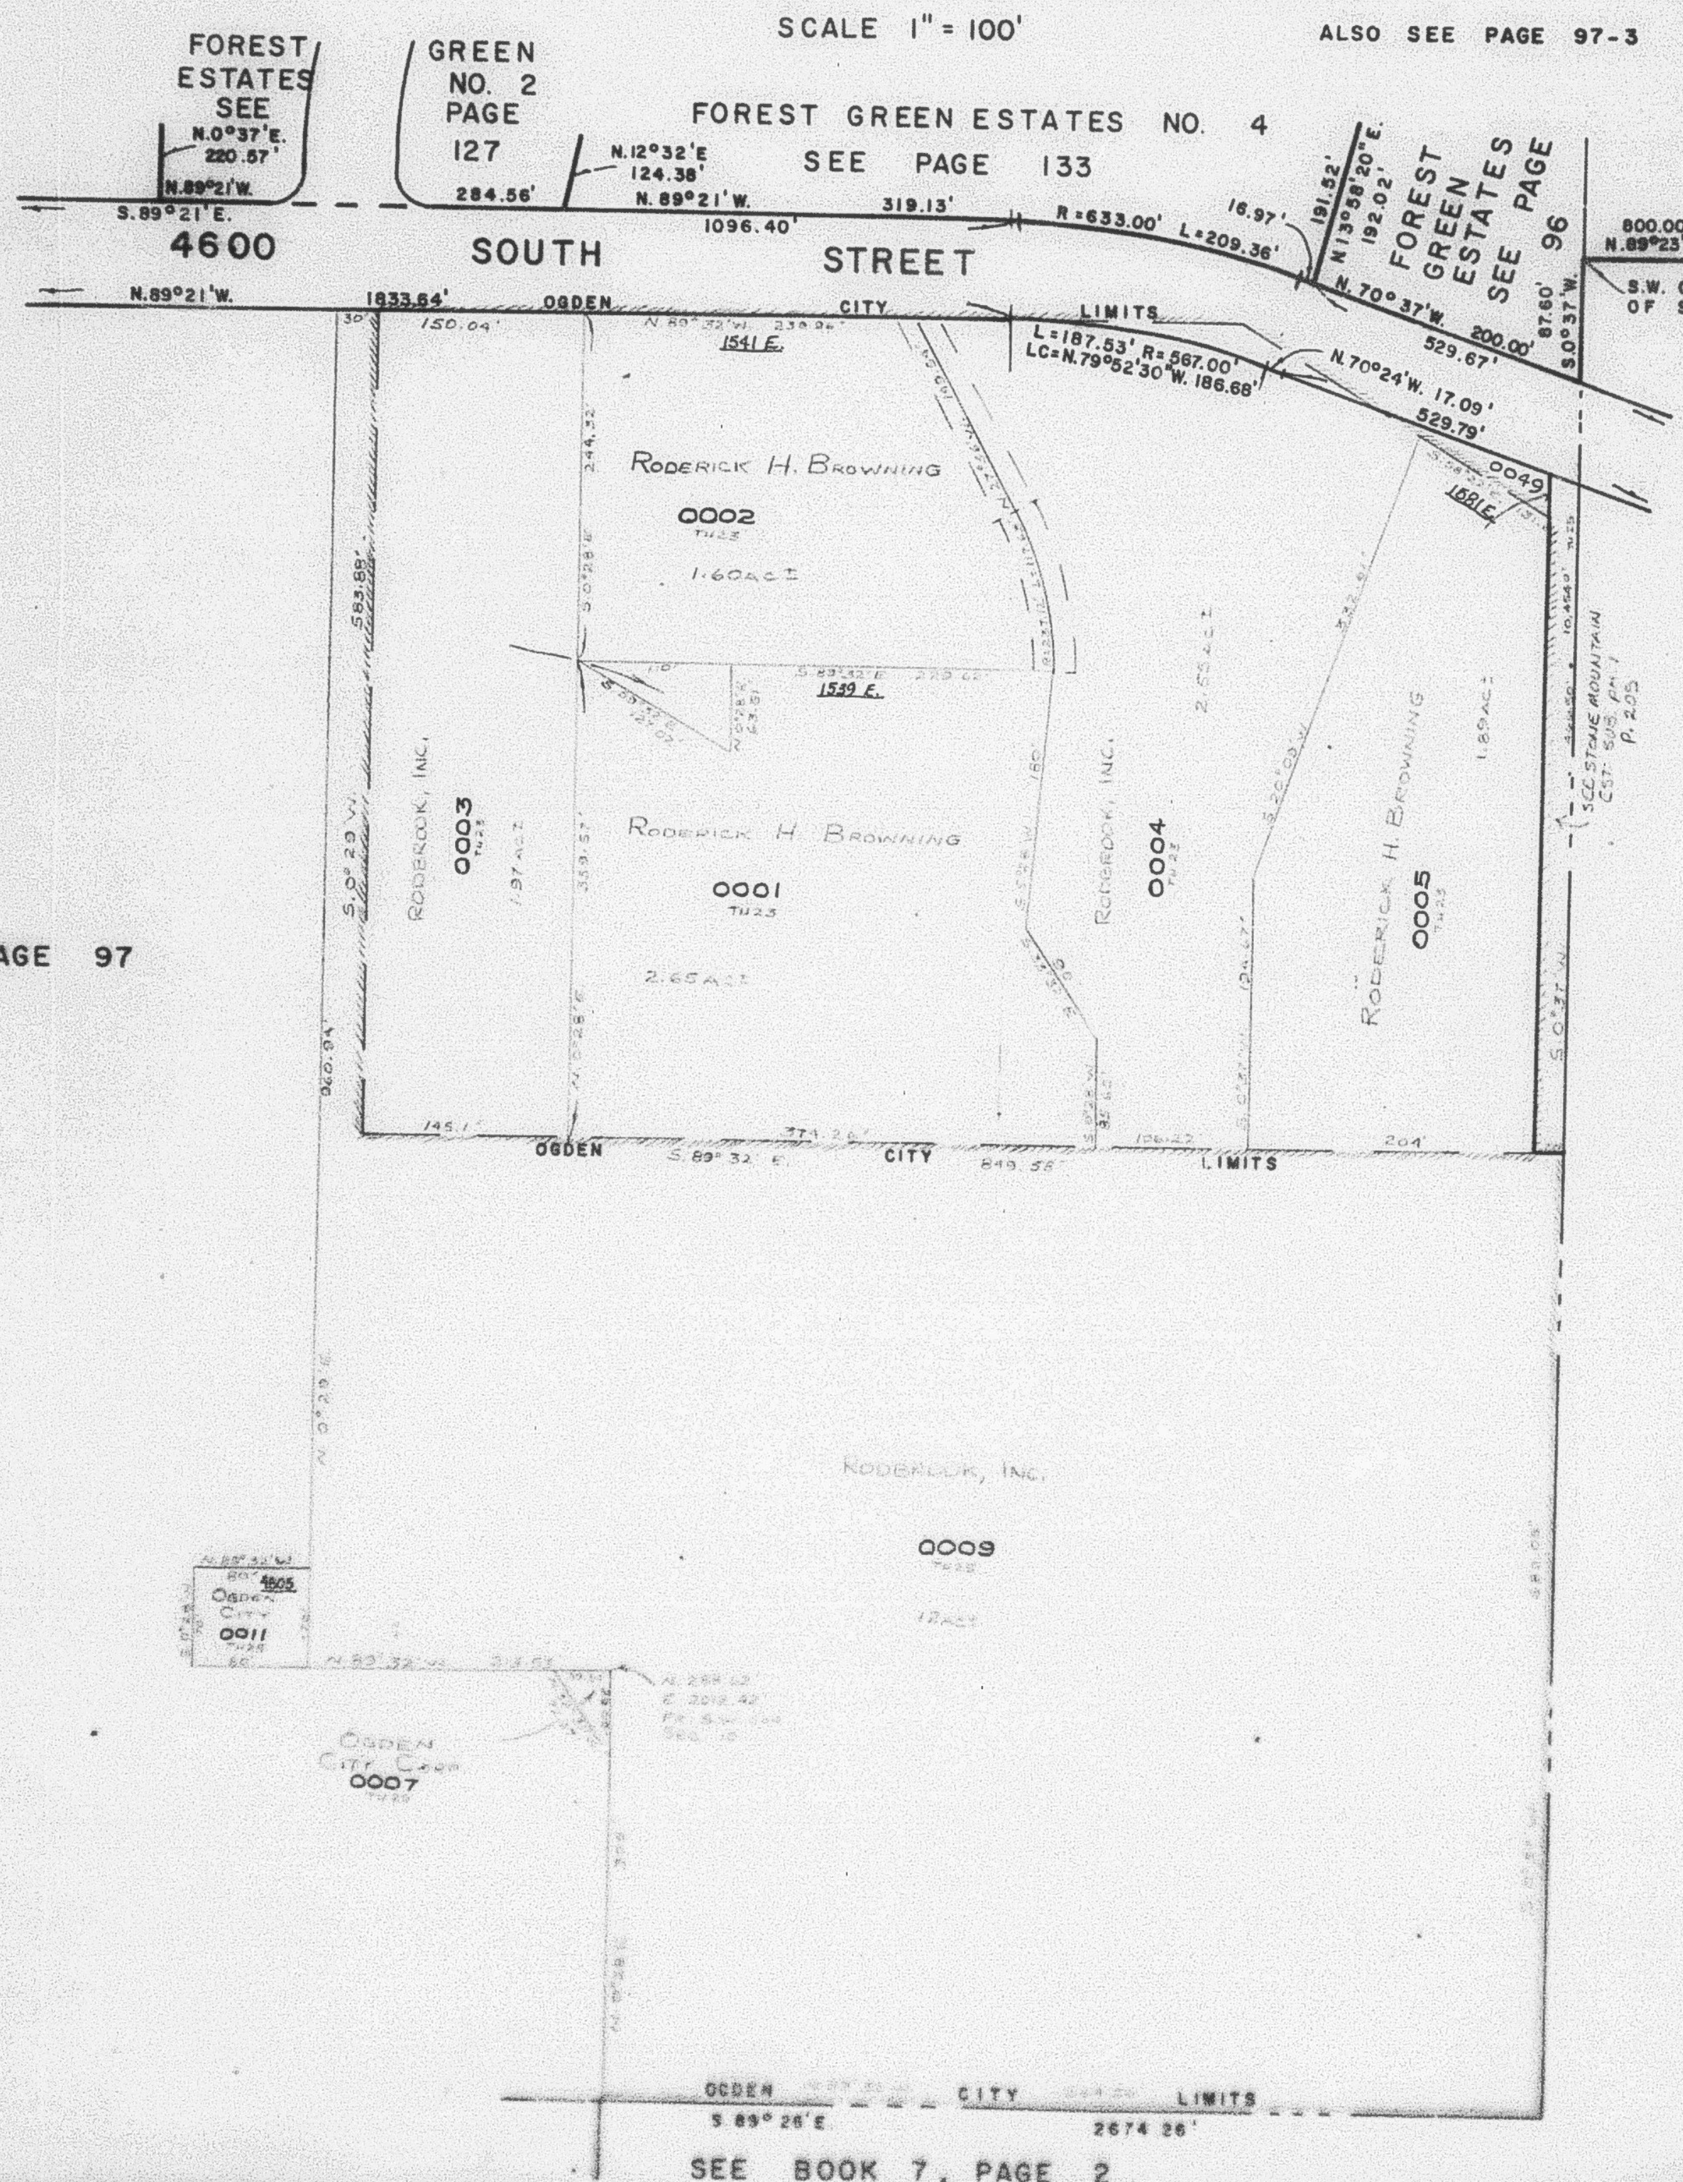
FOREST ESTATES SEE
GREEN NO. 2 PAGE 127
FOREST GREEN ESTATES NO. 4
SEE PAGE 133
FOREST GREEN ESTATES SEE PAGE 96
4600 SOUTH STREET
N.89°21'W.
S.89°21'E.
N.0°37'E. 220.57'
N.89°21'W.
284.56'
N.12°32'E 124.38'
N.89°21'W.
1096.40'
319.13'
R=633.00' L=209.36'
16.97'
191.52'
N13°58'20"E 192.02'
N.70°37'W. 200.00'
529.67'
87.60' S.0°37'W.
800.00' N.89°23'W.
S.W. COR. OF N.W. 1/4 OF S.E. 1/4 OF SEC. 10
1833.64'
OGDEN CITY LIMITS
L=187.53' R=567.00'
LC=N.79°52'30"W. 186.68'
N.70°24'W. 17.09'
529.79'
0049
1681 E.
1541 E.
1539 E.
RODERICK H. BROWNING
0002
1.60 AC±
RODERICK H. BROWNING
0001
2.65 AC±
RODEROOK, INC.
0003
1.97 AC±
RODEROOK, INC.
0004
2.65 AC±
RODERICK H. BROWNING
0005
1.89 AC±
S.0°29'W.
583.88'
S.0°28'E.
244.52'
359.57'
S.0°28'E.
S.0°28'E.
S.0°28'E.