PART OF S.W 1/4 OF

SECTION 10, T.5N., R.1W., S.L.B.&M.

TAXING UNIT 25

IN OGDEN CITY

PREFIX 06-119

SCALE 1" = 100'

(1) S 29° 36' W 49.1'
(2) R = 85' L = 32.8' Δ = 22°04.5' L
(3) S 7° 31' 30" W 164.4'
(4) R = 115' L = 52.3' Δ = 26°04" R
(5) S 33°35'30" W 143.3'
(6) R = 215' L = 43.2' Δ = 11°30' R
(7) S 45°05'30" W 85.4'
(8) R = 185' L = 40.0' Δ = 12° 24' L
(9) S 32°41'30" W 89.8'
(10) R = 215' L = 60.4' Δ = 16°05' R
(11) S 48°46'30" W 6.8'
(12) N 0°35'30" E 87.0'
(13) N 21°0' E 59.6'
(14) N 26°0' E 88.2'
(15) N 42°50' E 288.0'
(16) N 4° 50' W 105.5'
(17) N 35°55' W 143.1'
(18) N 89°41' E 195.3'

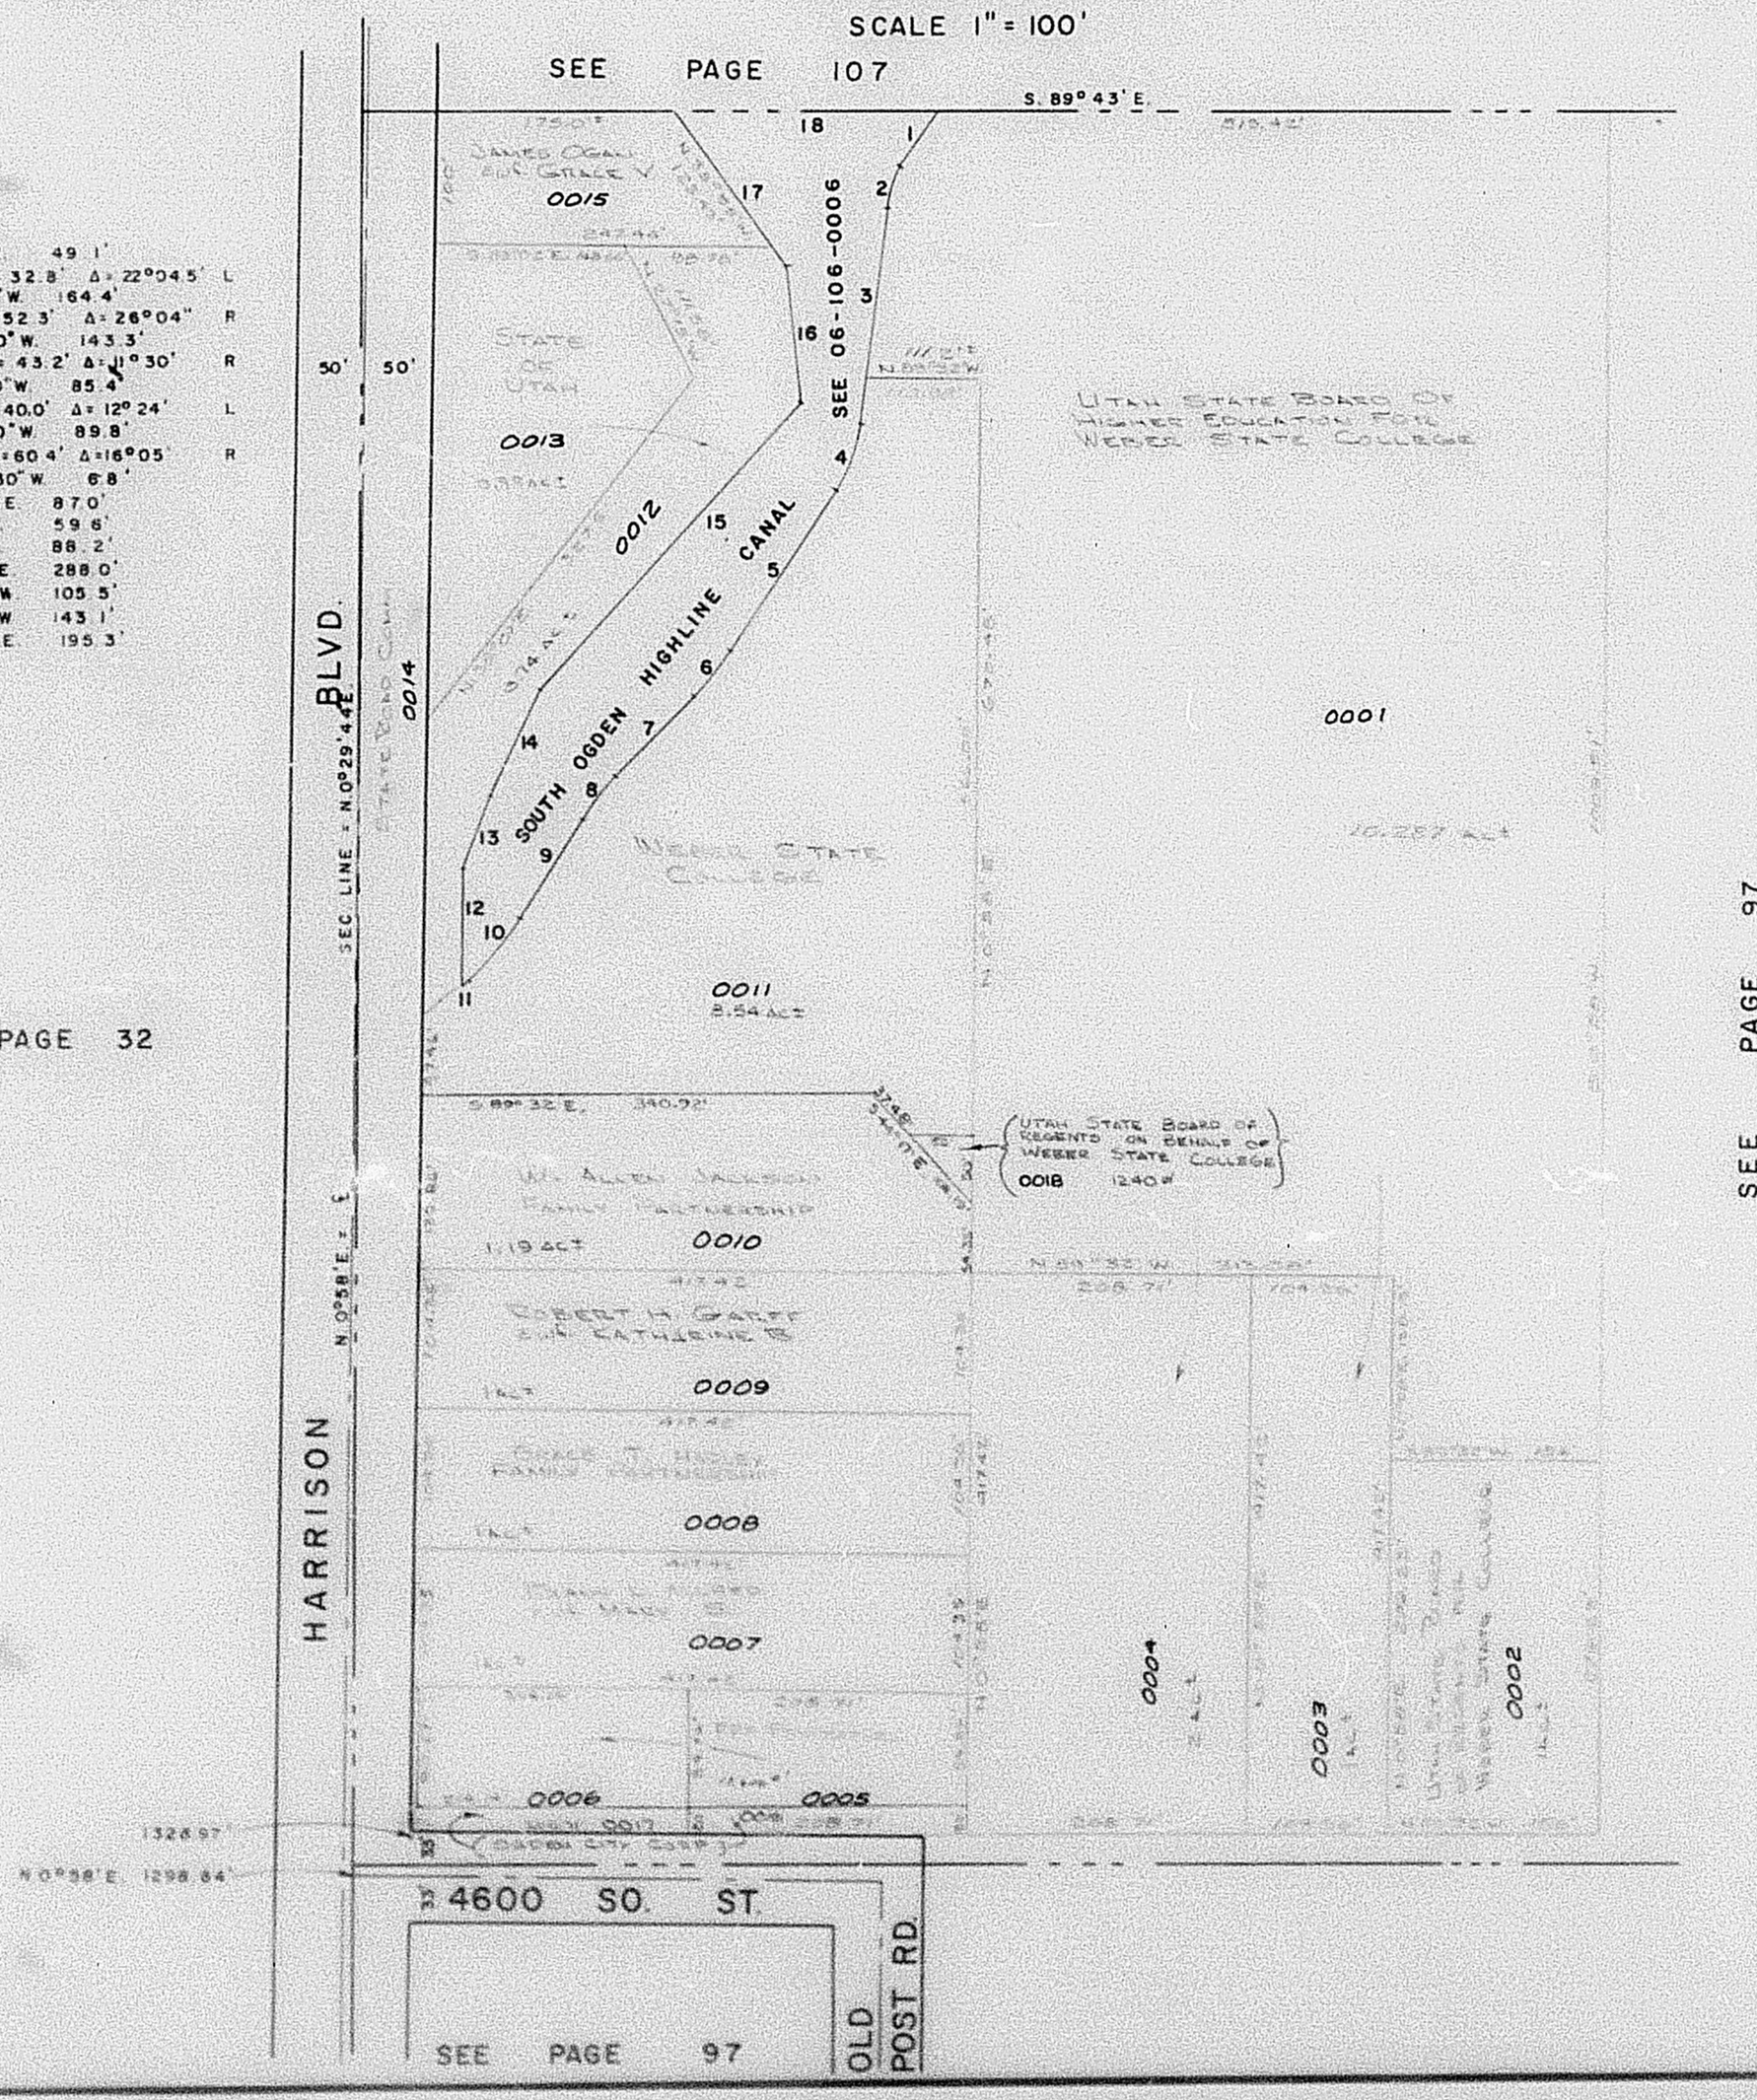

W.F.J. 10-71