PART OF S.W. 1/4 OF

SECTION 10, T.5N., R.1W., S.L.B.&M.

TAXING UNIT : 25

IN OGDEN CITY

PREFIX : 06-119

SCALE 1" = 100'

(1) S. 29° 36' W. 49.1'
(2) R.=85' L.=32.8' Δ=22°04.5' L
(3) S. 7° 31' 30" W. 184.4'
(4) R.=115' L.=52.3' Δ=26°04" R
(5) S. 33° 35' 30" W. 143.3'
(6) R.=215' L.=43.2' Δ=11°30' R
(7) S. 45° 05' 30" W. 85.4'
(8) R.=185' L.=40.0' Δ=12° 24' L
(9) S. 32° 41' 30" W. 89.8'
(10) R.=215' L.=60.4' Δ=16°05' R
(11) S. 48° 46' 30" W. 6.8'
(12) N. 0° 35' 30" E. 87.0'
(13) N. 21° 0' E. 59.6'
(14) N. 26° 0' E. 88.2'
(15) N. 42° 50' E. 288.0'
(16) N. 4° 50' W. 105.5'
(17) N. 35° 55' W. 143.1'
(18) N. 89° 41' E. 195.3'

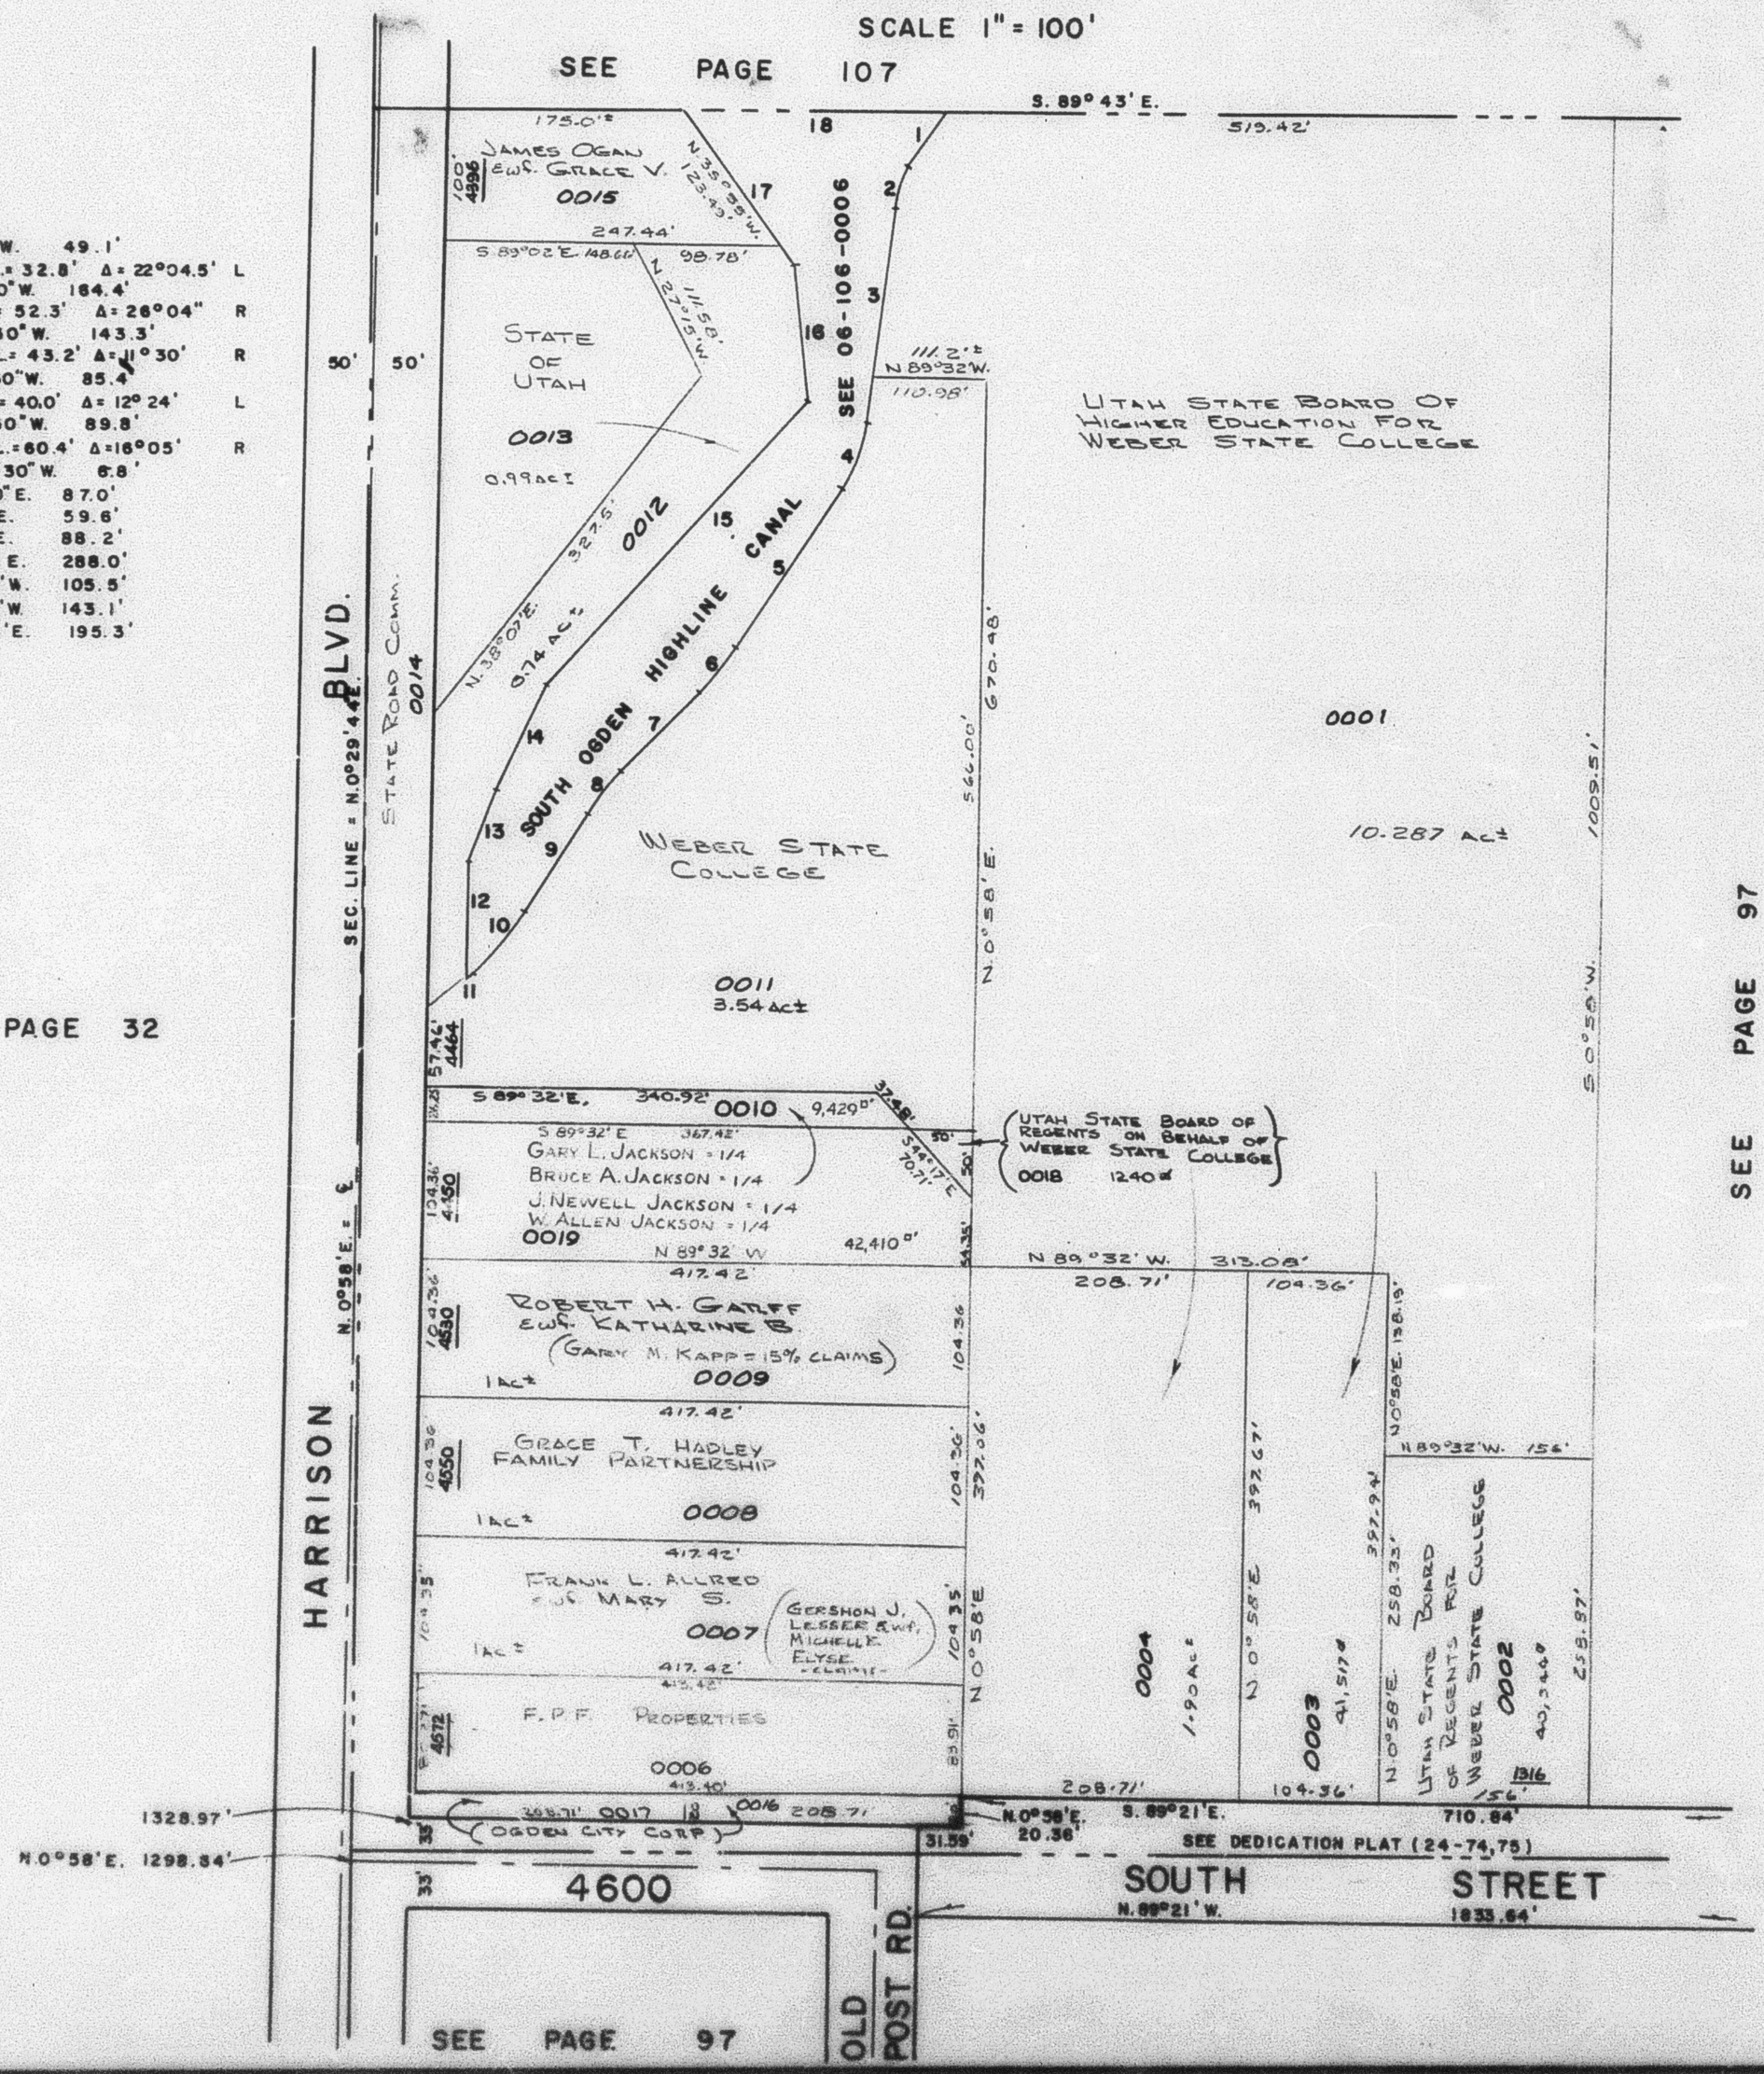

W.F.J. 10-71