PART OF W.1/2, OF SEC. 10, T.5N.,R.1W., S.L.B.&M.

AVONDET SUBDIVISION

IN OGDEN CITY

SCALE 1" = 80'

TAXING UNIT: 25

SEE PAGE 108

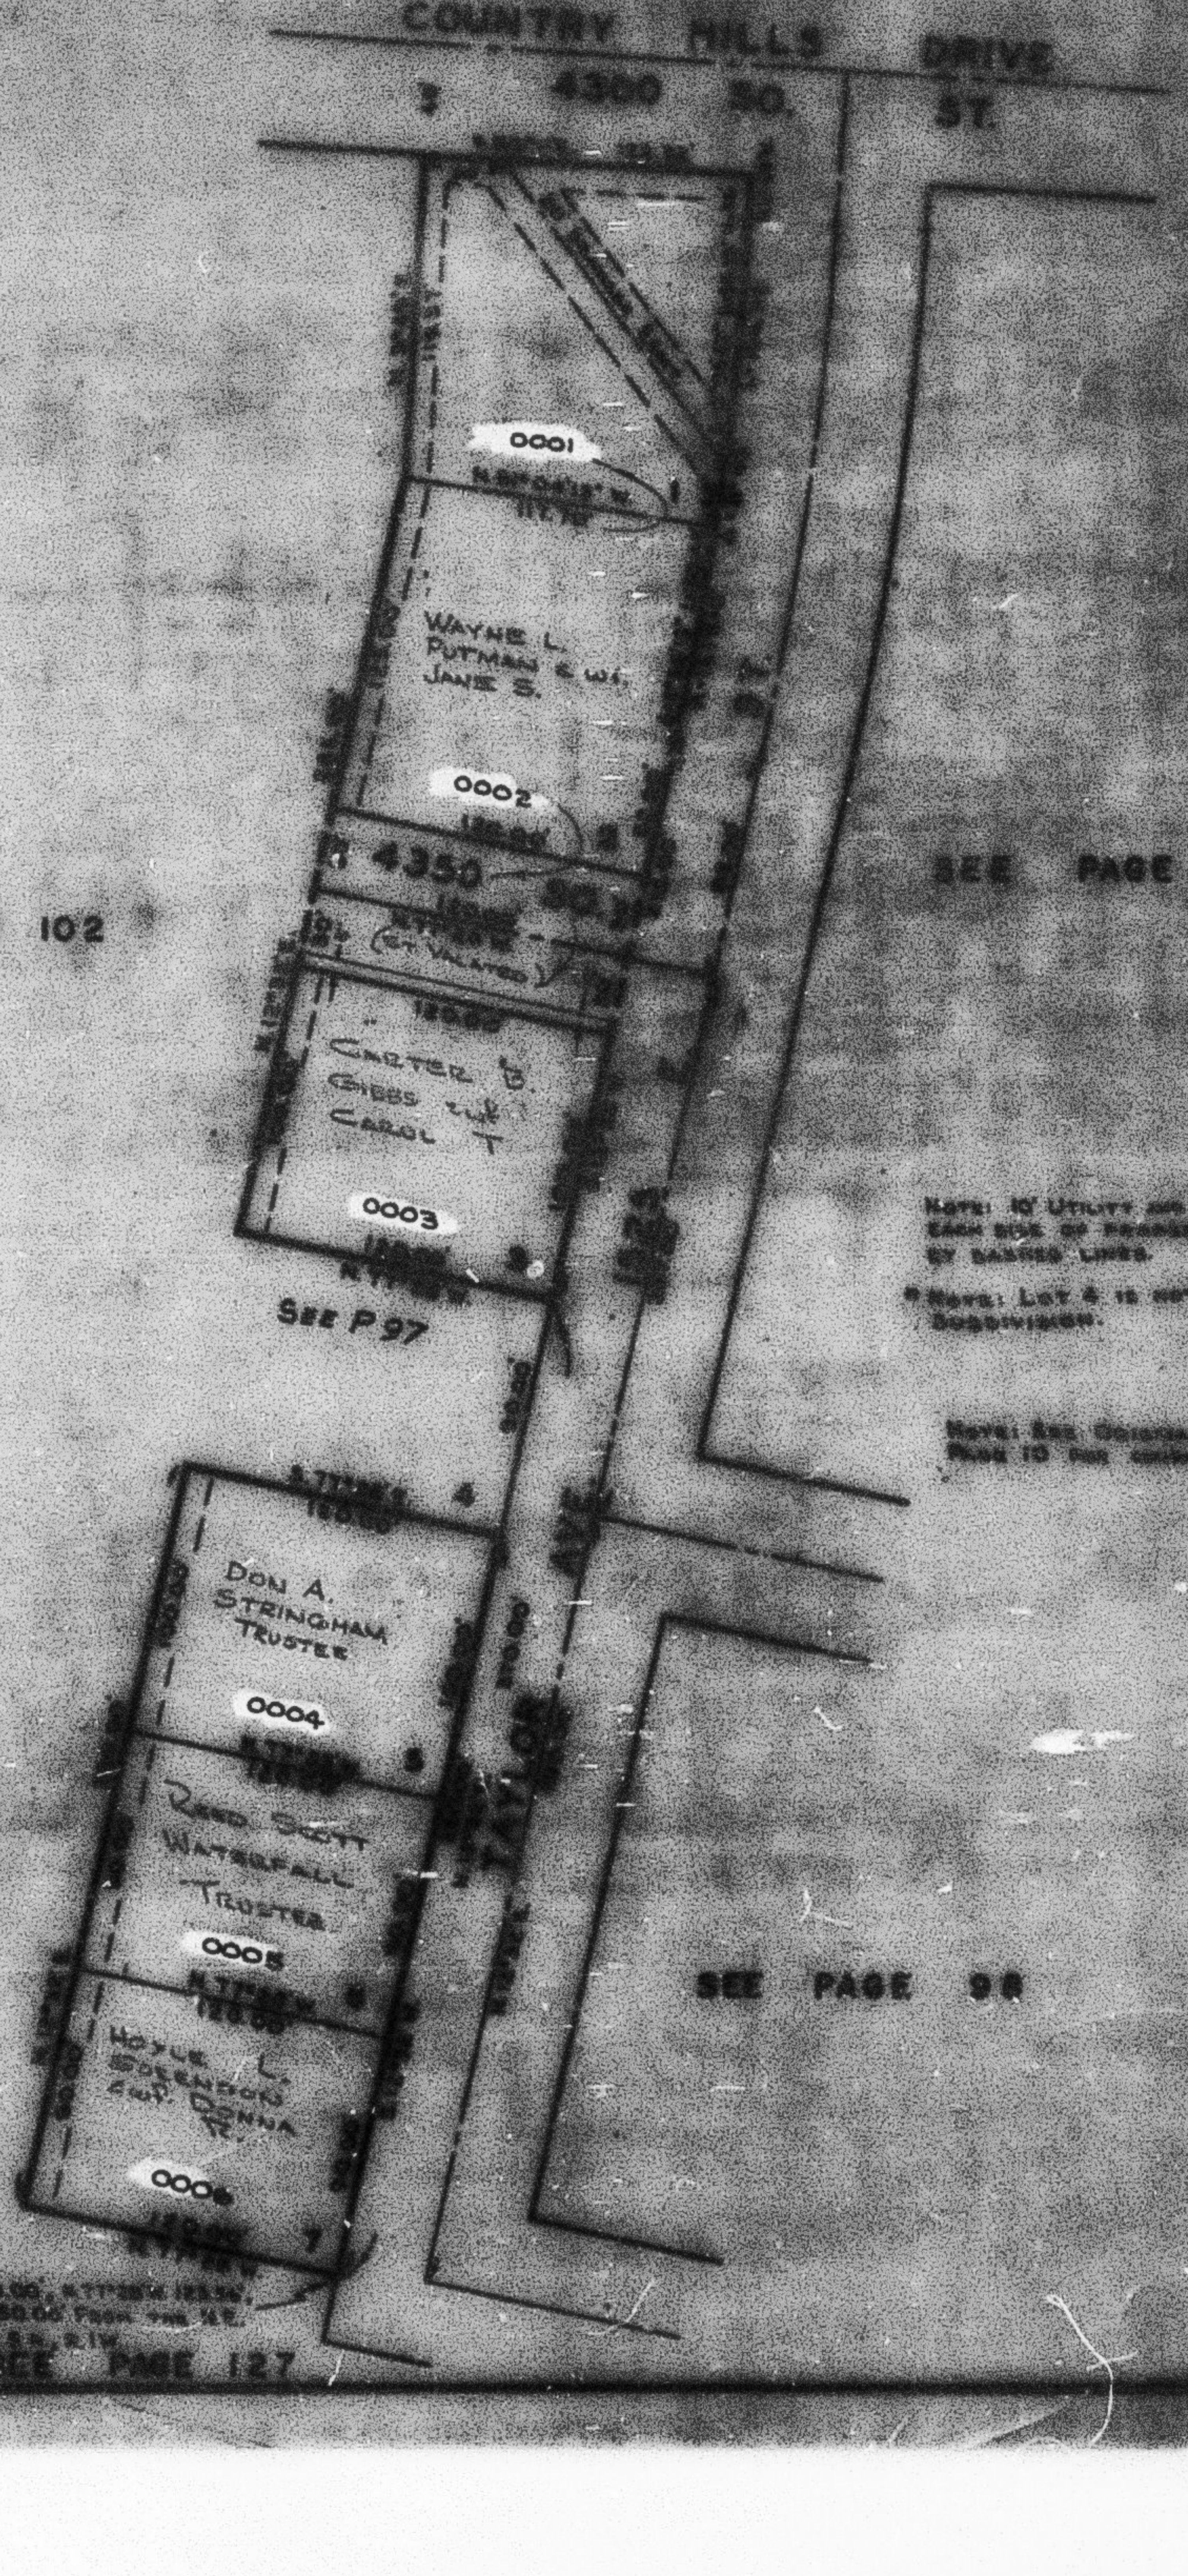
COUNTRY HILLS DRIVE
4300 SO. ST.
3
0001
1
WAYNE L. PUTMAN & WF. JANE S.
0002
2
4350 SO.
(ST. VACATED)
CARTER B. GIBBS & WF. CAROL T.
0003
3
SEE P. 97
4
DON A. STRINGHAM TRUSTEE
0004
5
REED SCOTT WATERFALL TRUSTEE
0005
6
HOYLE L. SORENSON & WF. DONNA R.
0006
7
TAYLOR AVE.
Cor. of S.W. 1/4 of Sec. 10, T.5N., R.1W.

SEE PAGE 102

SEE PAGE 102

NOTE: 10' UTILITY AND DRAINAGE EASEMENTS EACH SIDE OF PROPERTY LINE AS INDICATED BY DASHED LINES.

* NOTE: LOT 4 IS NOT A PART OF THIS SUBDIVISION.

NOTE: SEE ORIGINAL PLAT IN BOOK 14, PAGE 10 FOR COMPLETE ENGINEERING DATA.

T

T

SEE PAGE 98

SEE PAGE 127