PART OF N.W. 1/4 OF SEC. 7, T 5 N., R. 1 W. & N.E. 1/4 OF SEC. 12, T. 5 N., R. 2 W., S. L. B. & M.

WEN-DALE PARK SUBDIVISION NO. 3

137

TAXING UNIT: 26

IN RIVERDALE CITY

PREFIX: 06-137

SCALE 1" = 50'

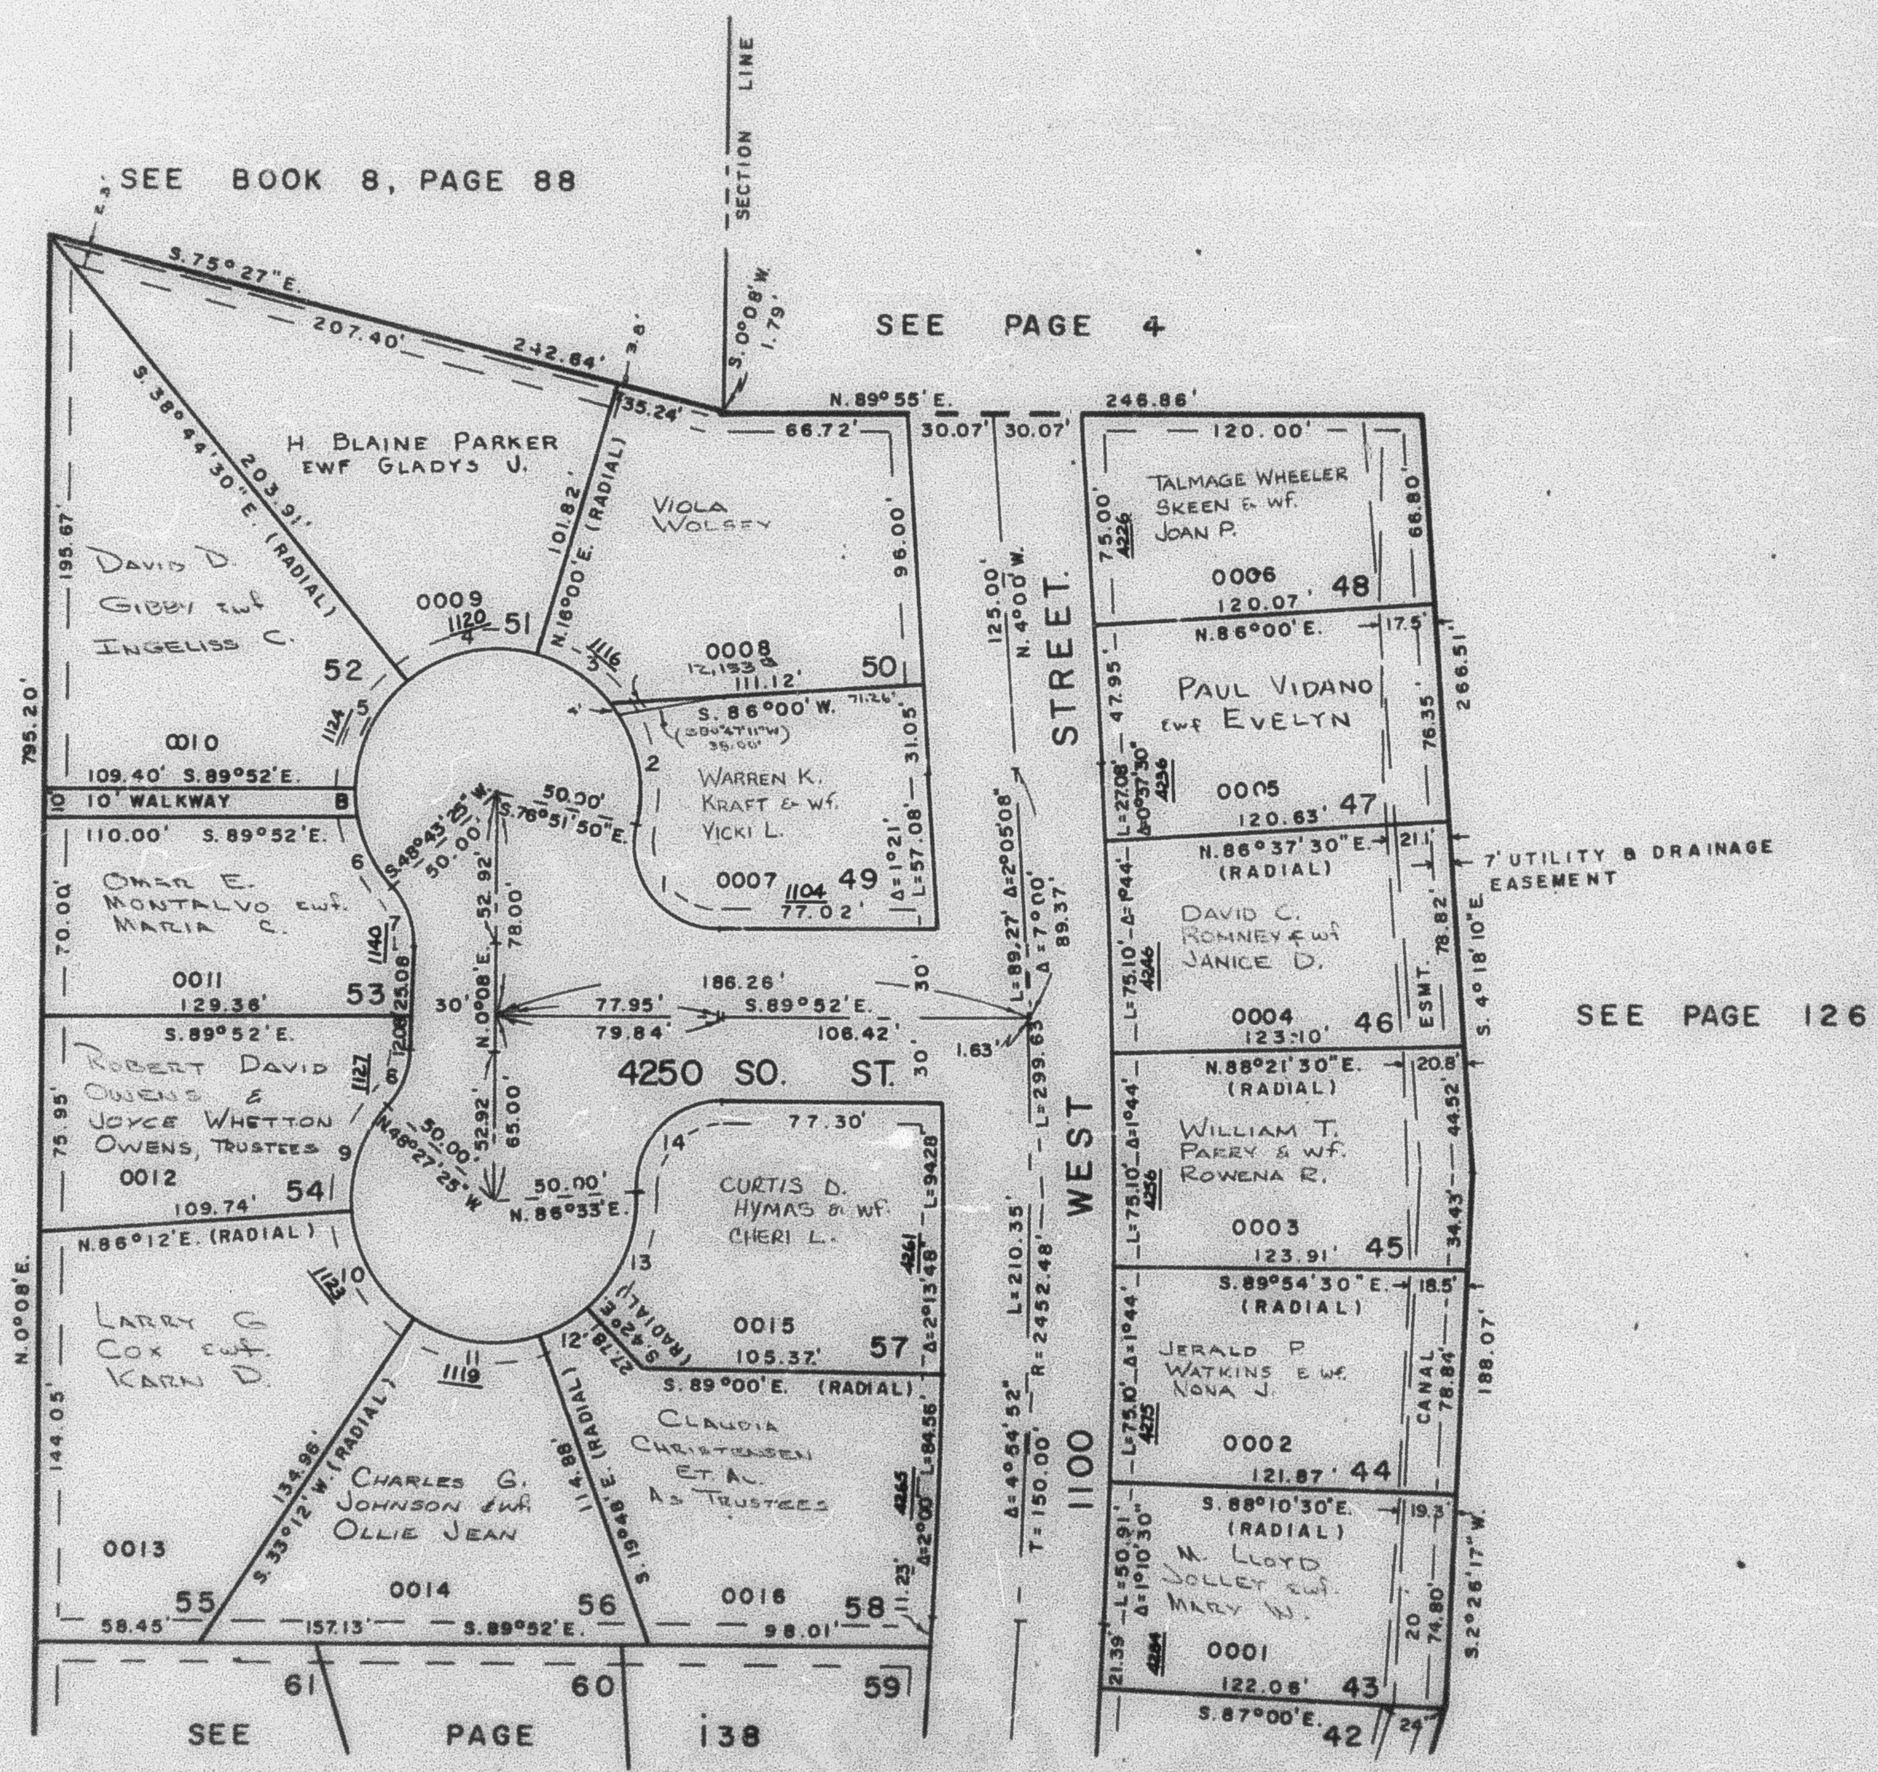

7' UTILITY & DRAINAGE ESMT. EACH SIDE OF PROPERTY LINES AS INDICATED BY DASHED LINES

FOR COMPLETE ENG. DATA SEE ORIG. DED. PLAT IN BOOK 17, PAGE 82

CURVE DATA

	1	2	3	4	5	6	7	8	9	10	11	12	13	14	8
R	30'	50'	50'	50'	50'	50'	30'	30'	50'	50'	50'	50'	50'	30'	50'
L	53.93'	46.03'	30.01'	47.77'	42.61'	28.11'	21.68'	21.68'	39.57'	46.25'	46.25'	19.37'	44.90'	49.00'	10.04'
Δ	103°00'10"	52°44'32"	34°23'33"	54°44'30"	48°49'37"	32°12'31"	41°24'35"	41°24'35"	45°20'35"	53°00'	53°00'	22°12'	51°27'	93°35'	11°29'57"

W.F.J. 4-73