PART OF N.W. 1/4 OF SEC. 7, T. 5 N., R. 1 W. & N.E. 1/4 OF SEC. 12, T. 5 N., R. 2 W., S. L. B. & M.

WEN-DALE PARK SUBDIVISION NO. 3

TAXING UNIT: 26

IN RIVERDALE CITY

PREFIX: 06-138

SCALE 1" = 50'

SEE PAGE 137

SEE PAGE 126

SEE BOOK 8
PAGE 88

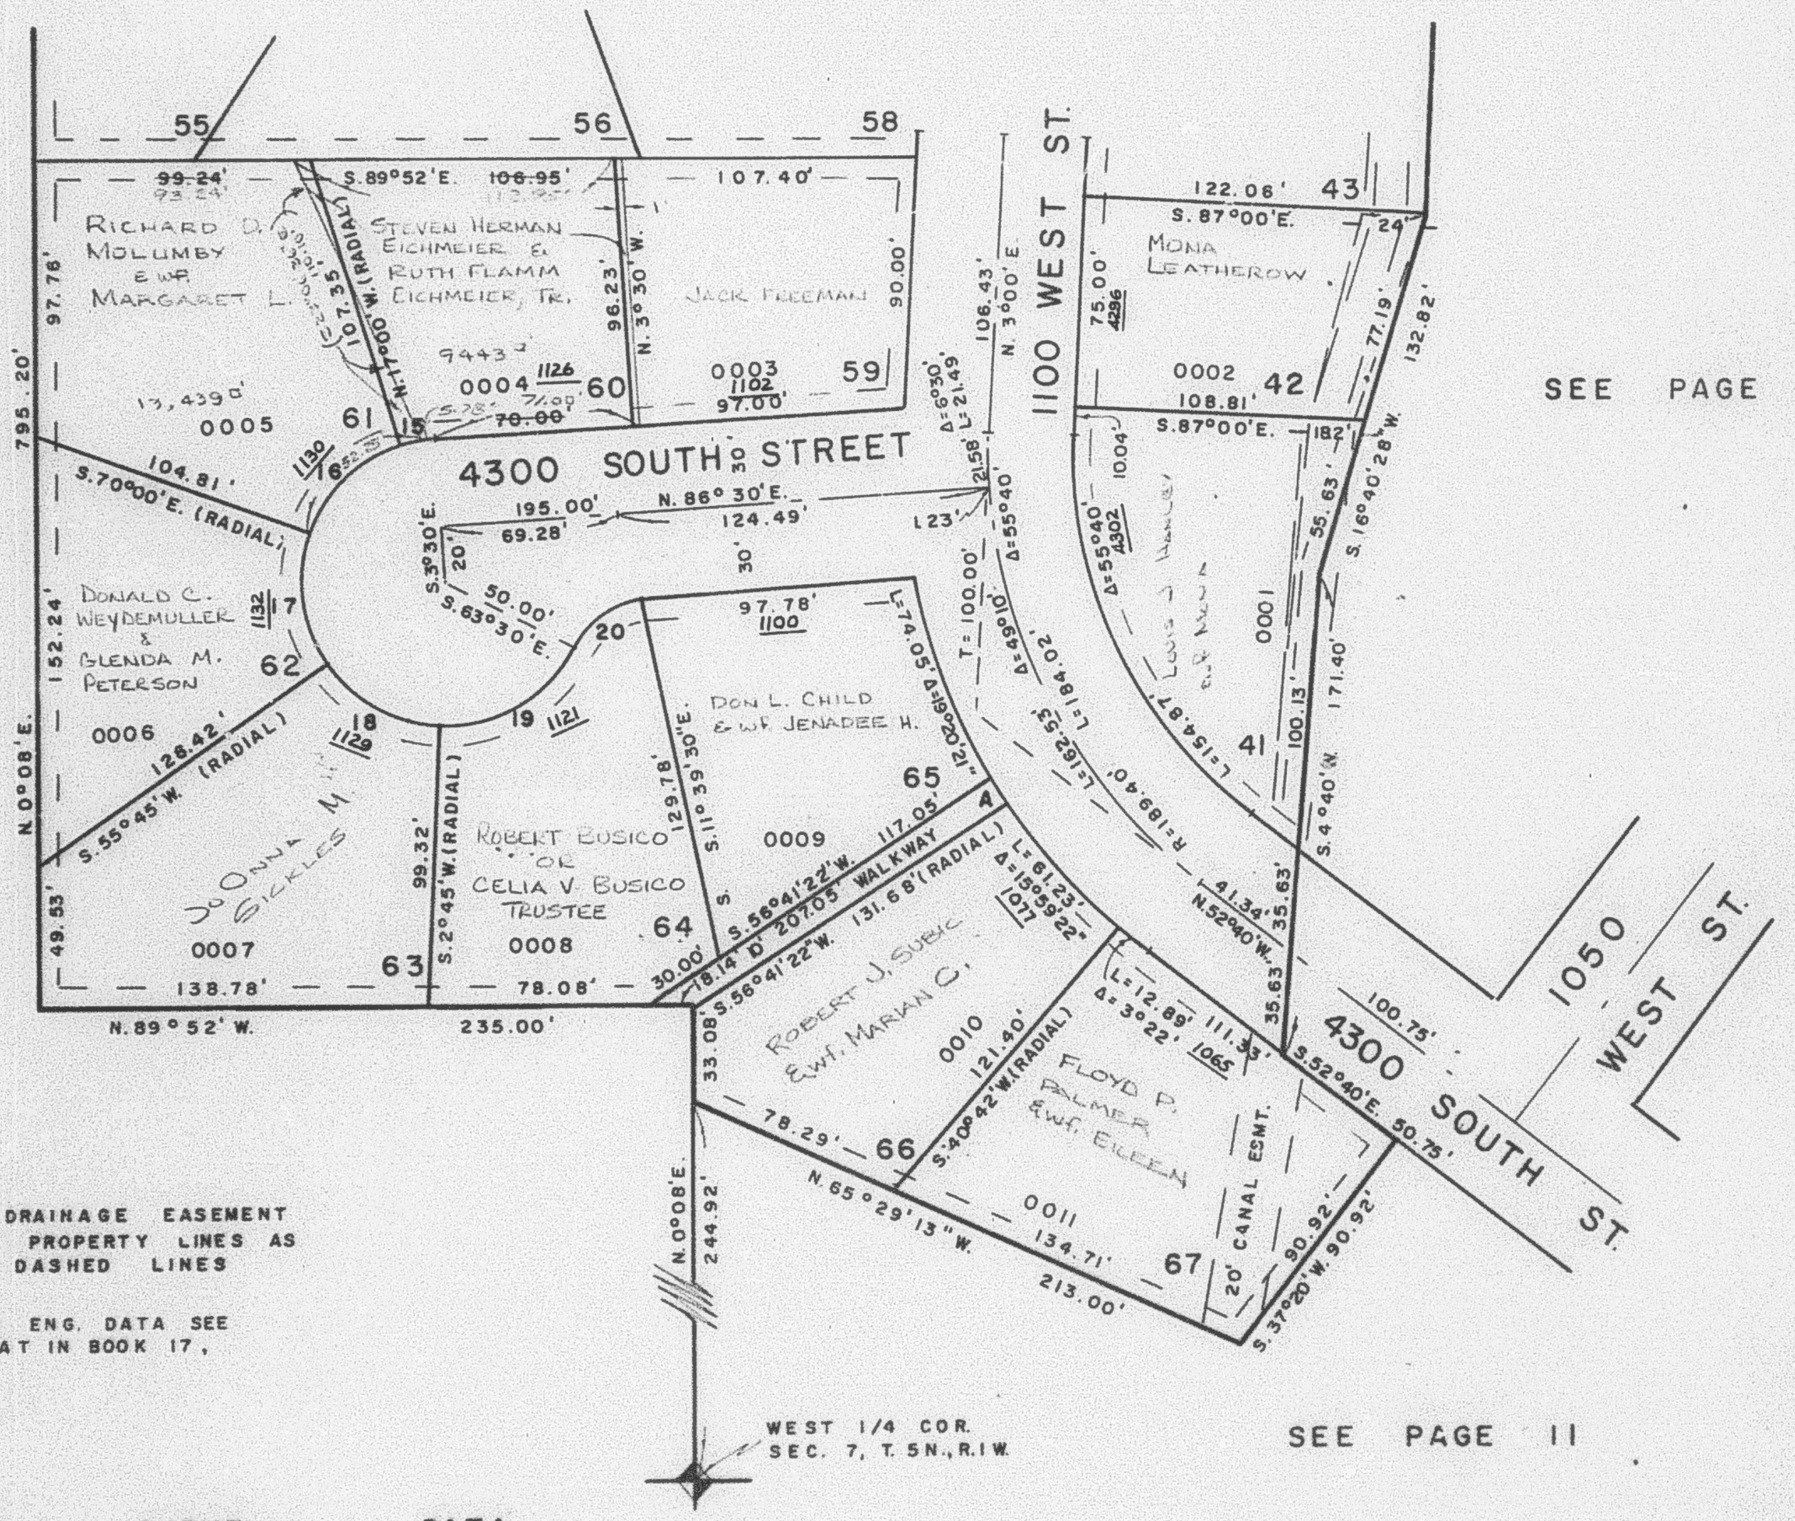

SEE PAGE 11

7' UTILITY & DRAINAGE EASEMENT EACH SIDE OF PROPERTY LINES AS INDICATED BY DASHED LINES

FOR COMPLETE ENG. DATA SEE ORIG. DED. PLAT IN BOOK 17, PAGE 82

CURVE DATA

	15	16	17	18	19	20	A
R	50'	50'	50'	50'	50'	30'	219.40'
L	11.78'	46.25'	47.34'	46.25'	57.81'	31.42'	10.00'
Δ	13° 30'	53°00'	54°15'	53°00'	66°15'	60°00'	2°36'44"