PART OF S.W. 1/4 OF SEC. 7, T. 5 N., R. 1 W., S.L.B. & M.

BARTON – THOMPSON SUBDIVISION

TAXING UNIT: 26

IN RIVERDALE CITY

PREFIX: 06-144

SCALE 1" = 50'

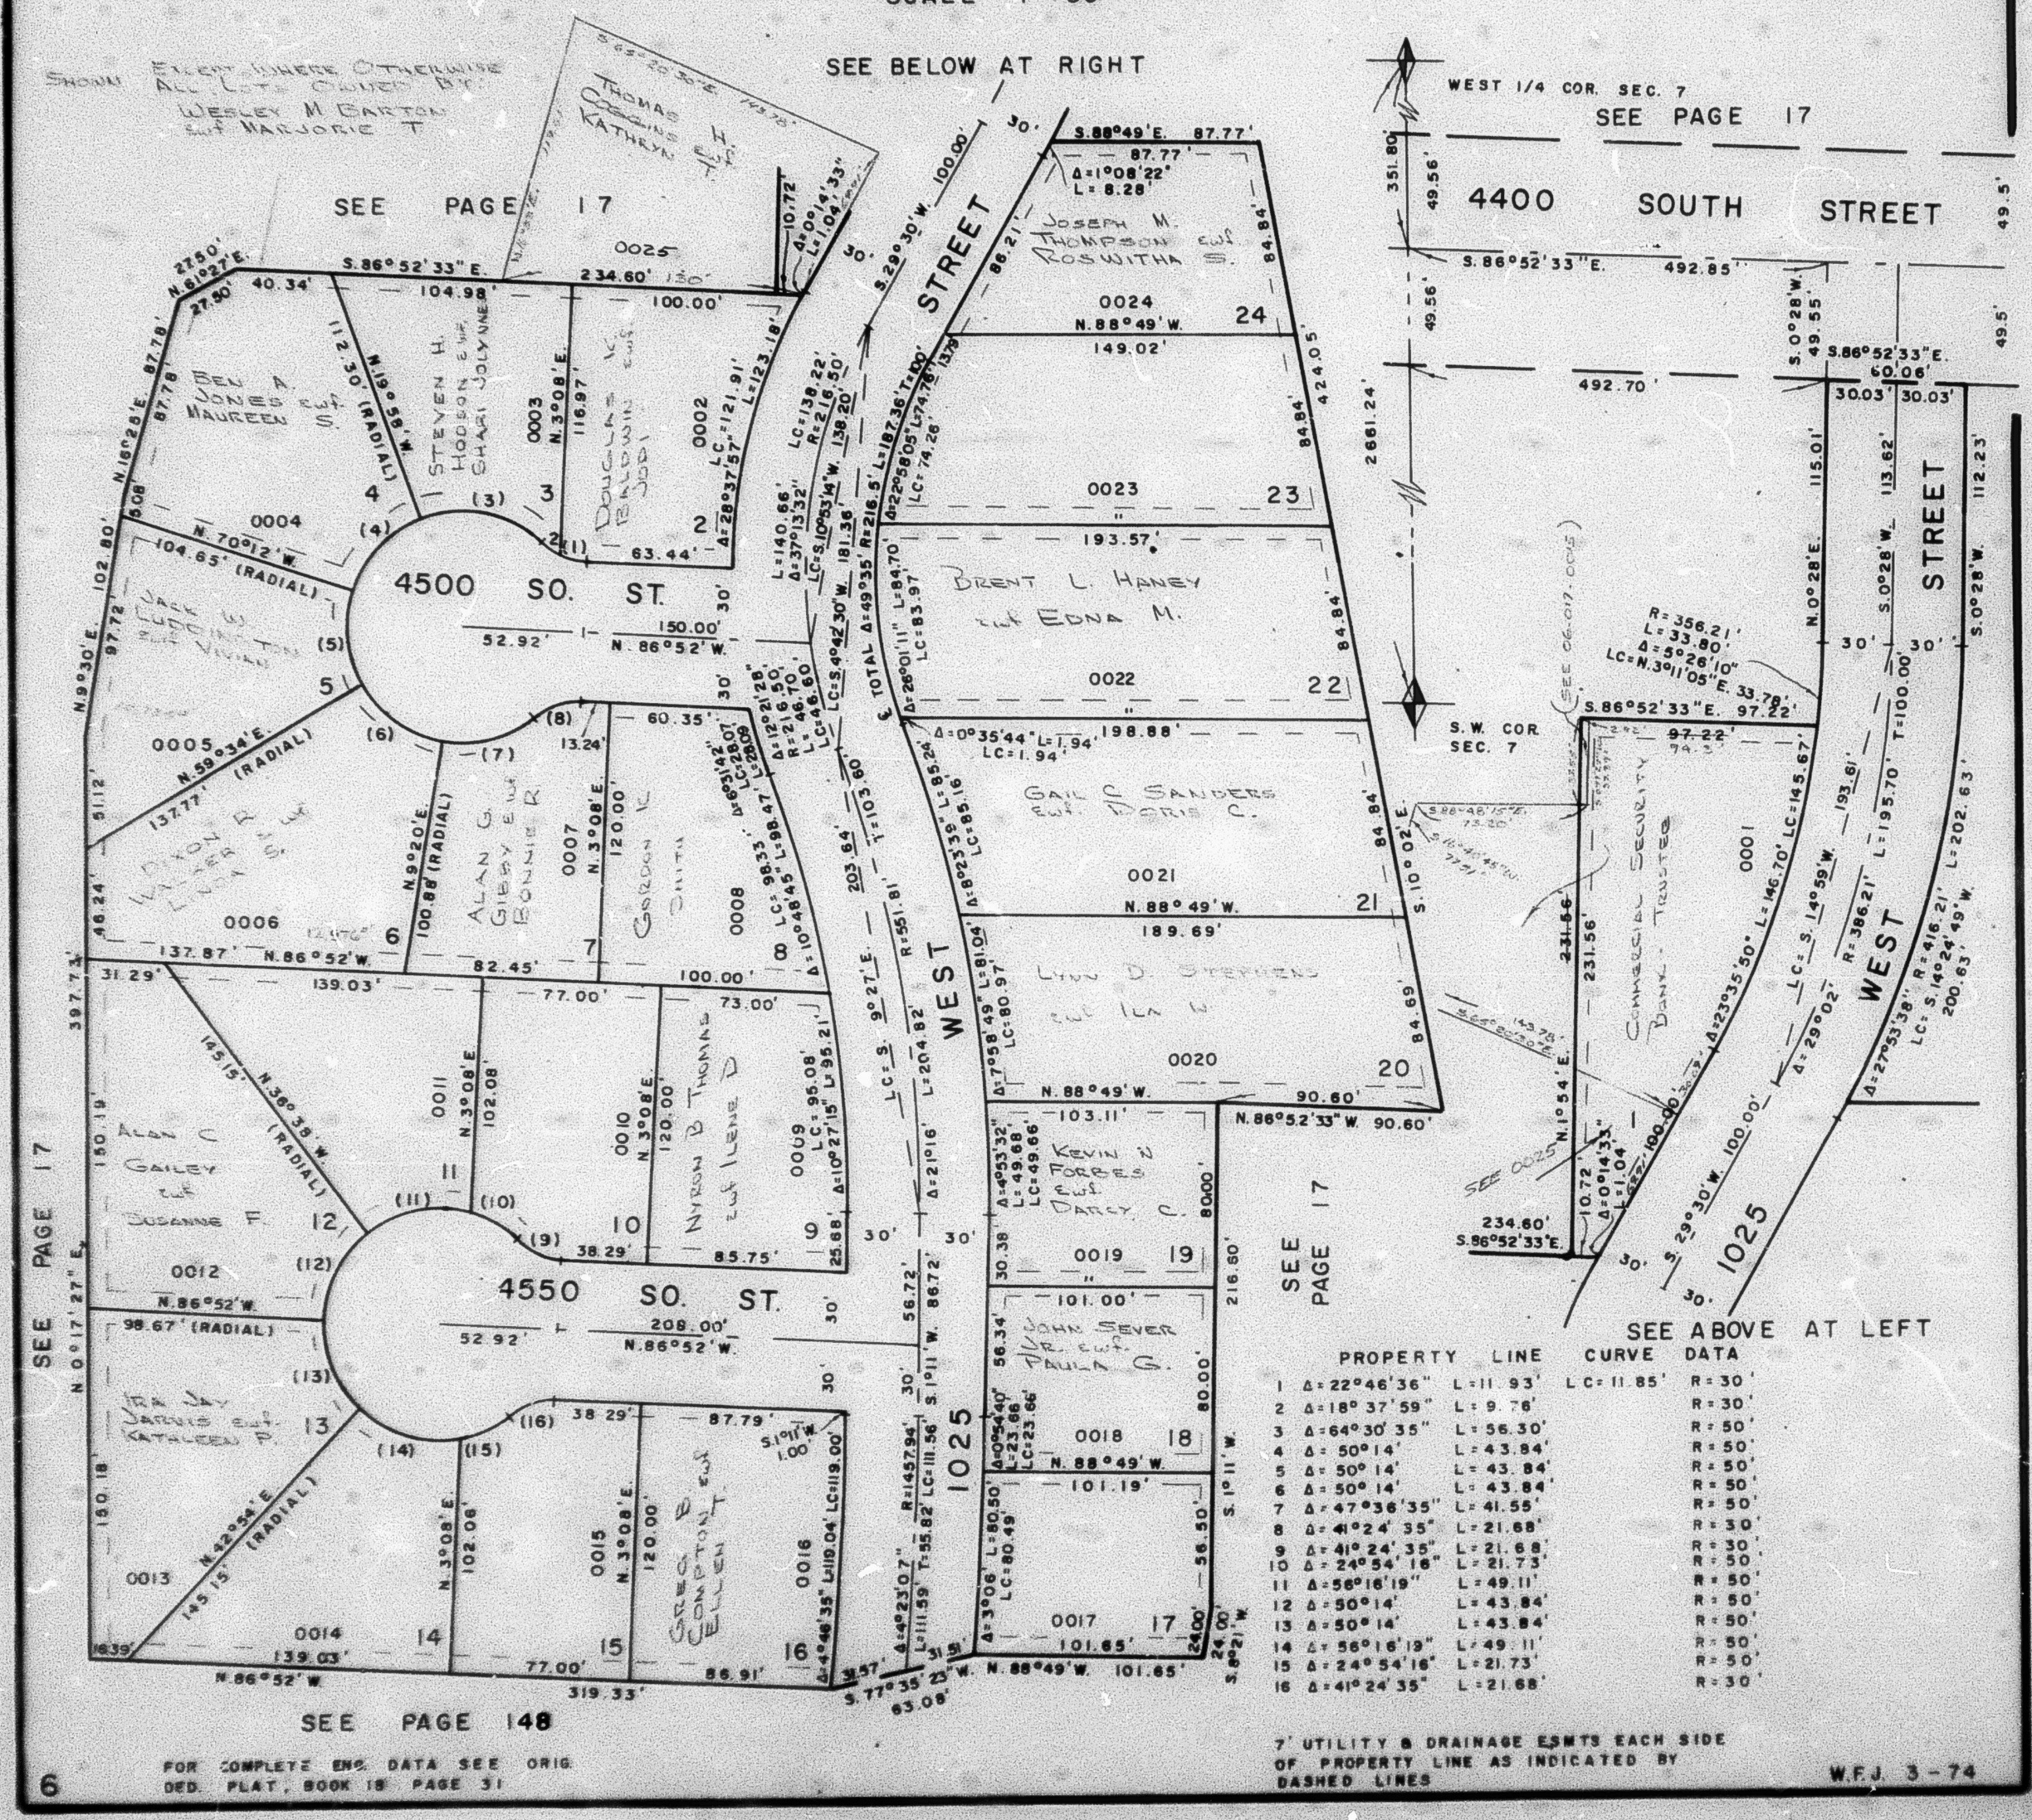

PROPERTY LINE CURVE DATA				
1	Δ = 22°46'36"	L = 11.93'	LC = 11.85'	R = 30'
2	Δ = 18°37'59"	L = 9.76'		R = 30'
3	Δ = 64°30'35"	L = 56.30'		R = 50'
4	Δ = 50°14'	L = 43.84'		R = 50'
5	Δ = 50°14'	L = 43.84'		R = 50'
6	Δ = 50°14'	L = 43.84'		R = 50'
7	Δ = 47°36'35"	L = 41.55'		R = 50'
8	Δ = 41°24'35"	L = 21.68'		R = 30'
9	Δ = 41°24'35"	L = 21.68'		R = 30'
10	Δ = 24°54'16"	L = 21.73'		R = 50'
11	Δ = 56°16'19"	L = 49.11'		R = 50'
12	Δ = 50°14'	L = 43.84'		R = 50'
13	Δ = 50°14'	L = 43.84'		R = 50'
14	Δ = 56°16'19"	L = 49.11'		R = 50'
15	Δ = 24°54'16"	L = 21.73'		R = 50'
16	Δ = 41°24'35"	L = 21.68'		R = 30'

7' UTILITY & DRAINAGE ESMTS EACH SIDE OF PROPERTY LINE AS INDICATED BY DASHED LINES

FOR COMPLETE ENG. DATA SEE ORIG. DED. PLAT, BOOK 18 PAGE 31

W.F.J. 3-74