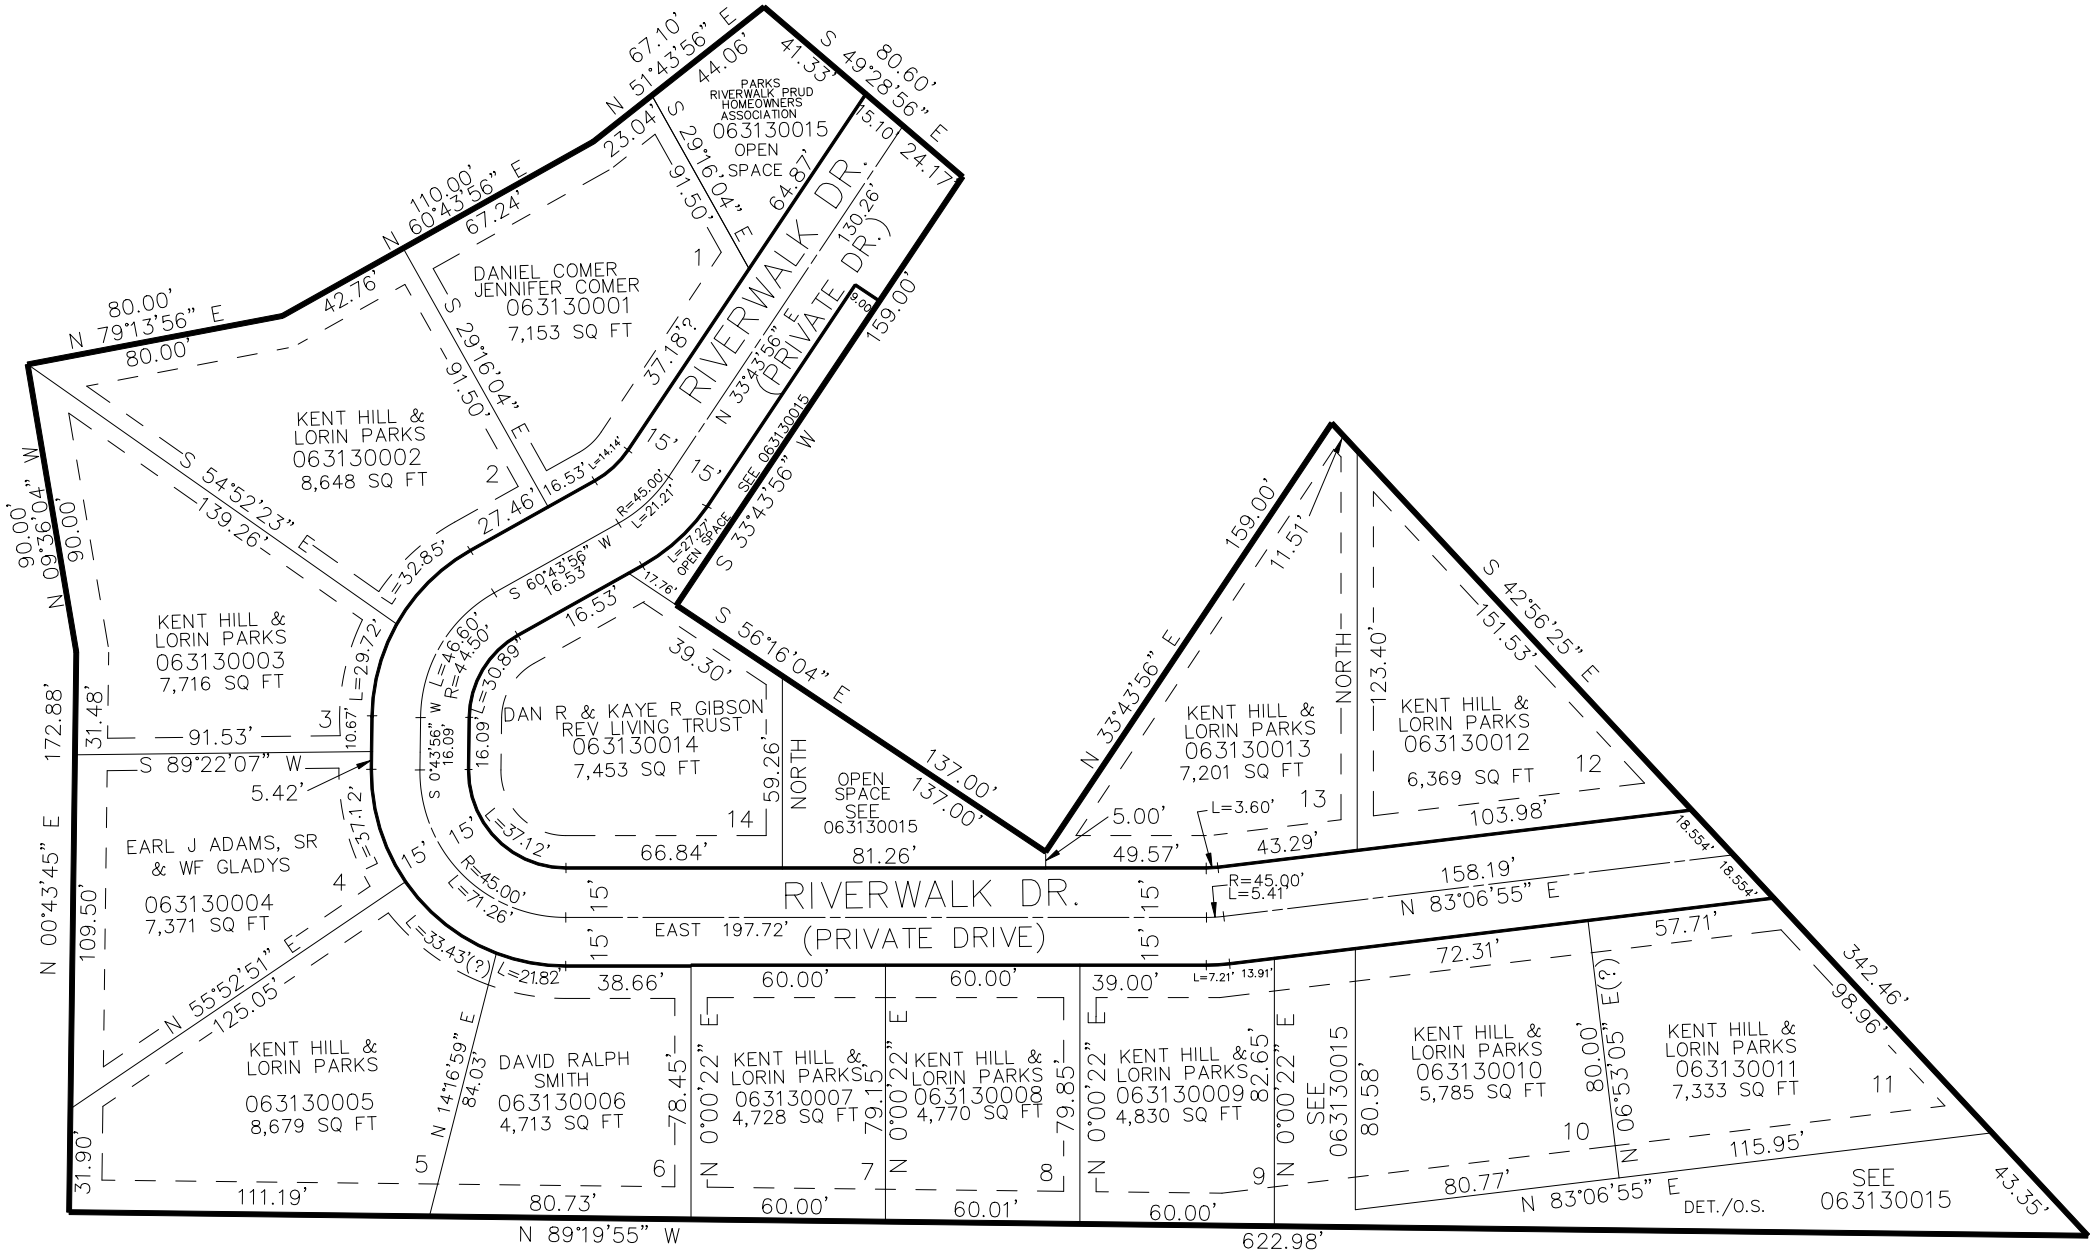
PARKS RIVERWALK PRUD HOMEOWNERS ASSOCIATION
063130015
OPEN SPACE
DANIEL COMER
JENNIFER COMER
063130001
7,153 SQ FT
KENT HILL & LORIN PARKS
063130002
8,648 SQ FT
KENT HILL & LORIN PARKS
063130003
7,716 SQ FT
EARL J ADAMS, SR & WF GLADYS
063130004
7,371 SQ FT
KENT HILL & LORIN PARKS
063130005
8,679 SQ FT
DAVID RALPH SMITH
063130006
4,713 SQ FT
KENT HILL & LORIN PARKS
063130007
4,728 SQ FT
KENT HILL & LORIN PARKS
063130008
4,770 SQ FT
KENT HILL & LORIN PARKS
063130009
4,830 SQ FT
KENT HILL & LORIN PARKS
063130010
5,785 SQ FT
KENT HILL & LORIN PARKS
063130011
7,333 SQ FT
KENT HILL & LORIN PARKS
063130012
6,369 SQ FT
KENT HILL & LORIN PARKS
063130013
7,201 SQ FT
DAN R & KAYE R GIBSON REV LIVING TRUST
063130014
7,453 SQ FT
OPEN SPACE SEE 063130015
RIVERWALK DR. (PRIVATE DR.)
RIVERWALK DR. (PRIVATE DRIVE)
EAST 197.72'
NORTH
SEE 063130015
DET./O.S.
N 89°19'55" W
622.98'