PART OF S.E. 1/4 OF SEC. 16, T.5N., R.1W., S.L.B. & M.

EMERALD HILLS CONDOMINIUM

PHASE NO. 1

IN SOUTH OGDEN CITY

SCALE 1" = 60'

TAXING UNIT: 27

SEE PAGE 47

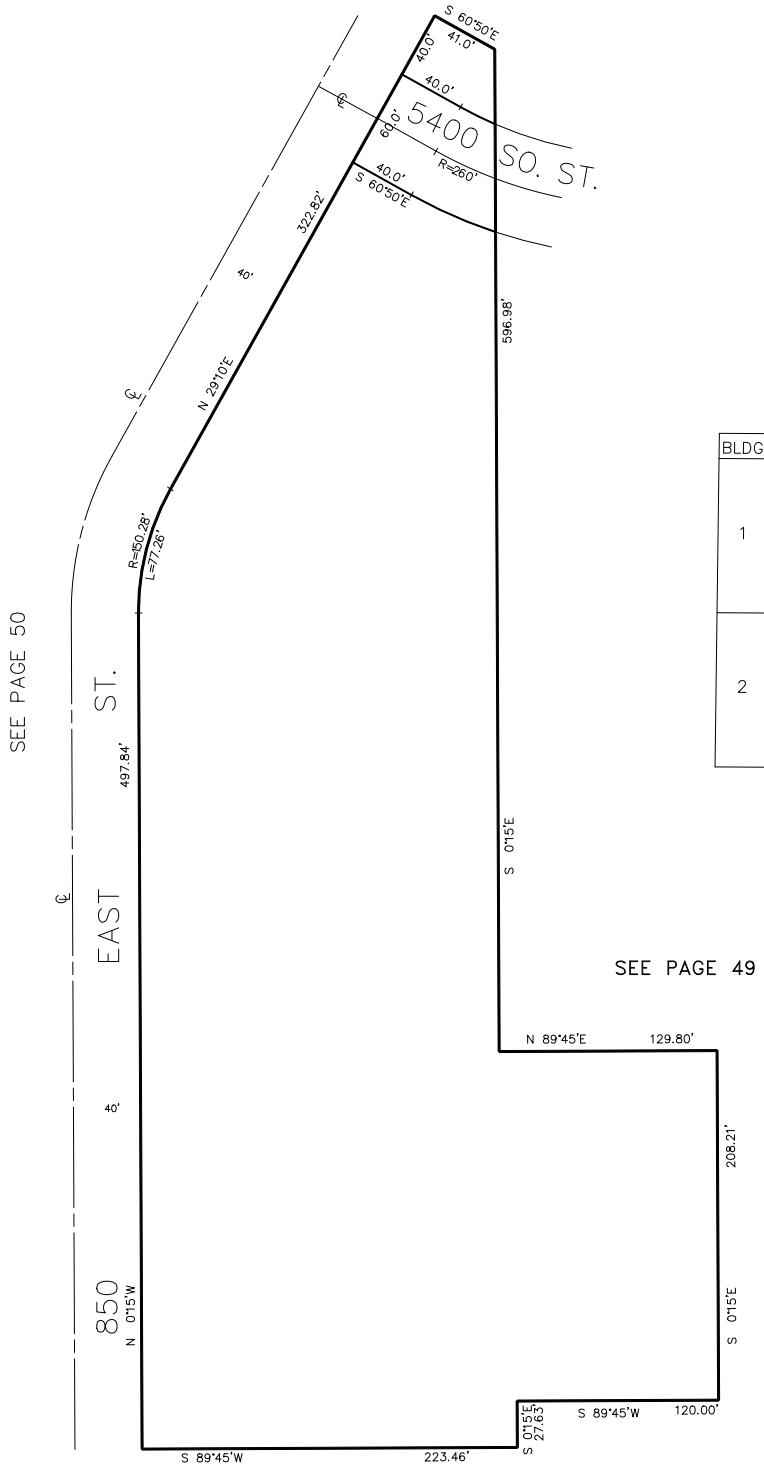

SEE PAGE 50

SEE PAGE 49

BLDG	UNIT	SERIAL NO.	NAMES OF OWNERS	BLDG	UNIT	SERIAL NO.	NAMES OF OWNERS
1	1	070480001		3	17	070480017	
	2	070480002			18	070480018	
	3	070480003			19	070480019	
	4	070480004			20	070480020	
	5	070480005			21	070480021	
	6	070480006			22	070480022	
	7	070480007			23	070480023	
	8	070480008			24	070480024	
2	9	070480009		4	25	070480025	
	10	070480010			26	070480026	
	11	070480011			27	070480027	
	12	070480012			28	070480028	
	13	070480013			29	070480029	
	14	070480014			30	070480030	
	15	070480015			31	070480031	
	16	070480016			32	070480032	

SEE PAGE 121

FOR COMPLETE ENG DATA SEE ORIGINAL DEDICATION PLAT IN BOOK 15, PAGES 34 TO 36 OF RECORDS.