N.E. 1/4 OF N.E. 1/4 OF N.W. 1/4 OF

SECTION 17, T. 5 N., R. 1 W., S.L.B.&M.

TAXING UNIT: 24

CITY OF WASHINGTON TERRACE

PREFIX: 07-064

SEE BOOK 6, PAGE 19

SCALE 1" = 50'

ALSO SEE PAGES 64-2, 64-3, 64-4

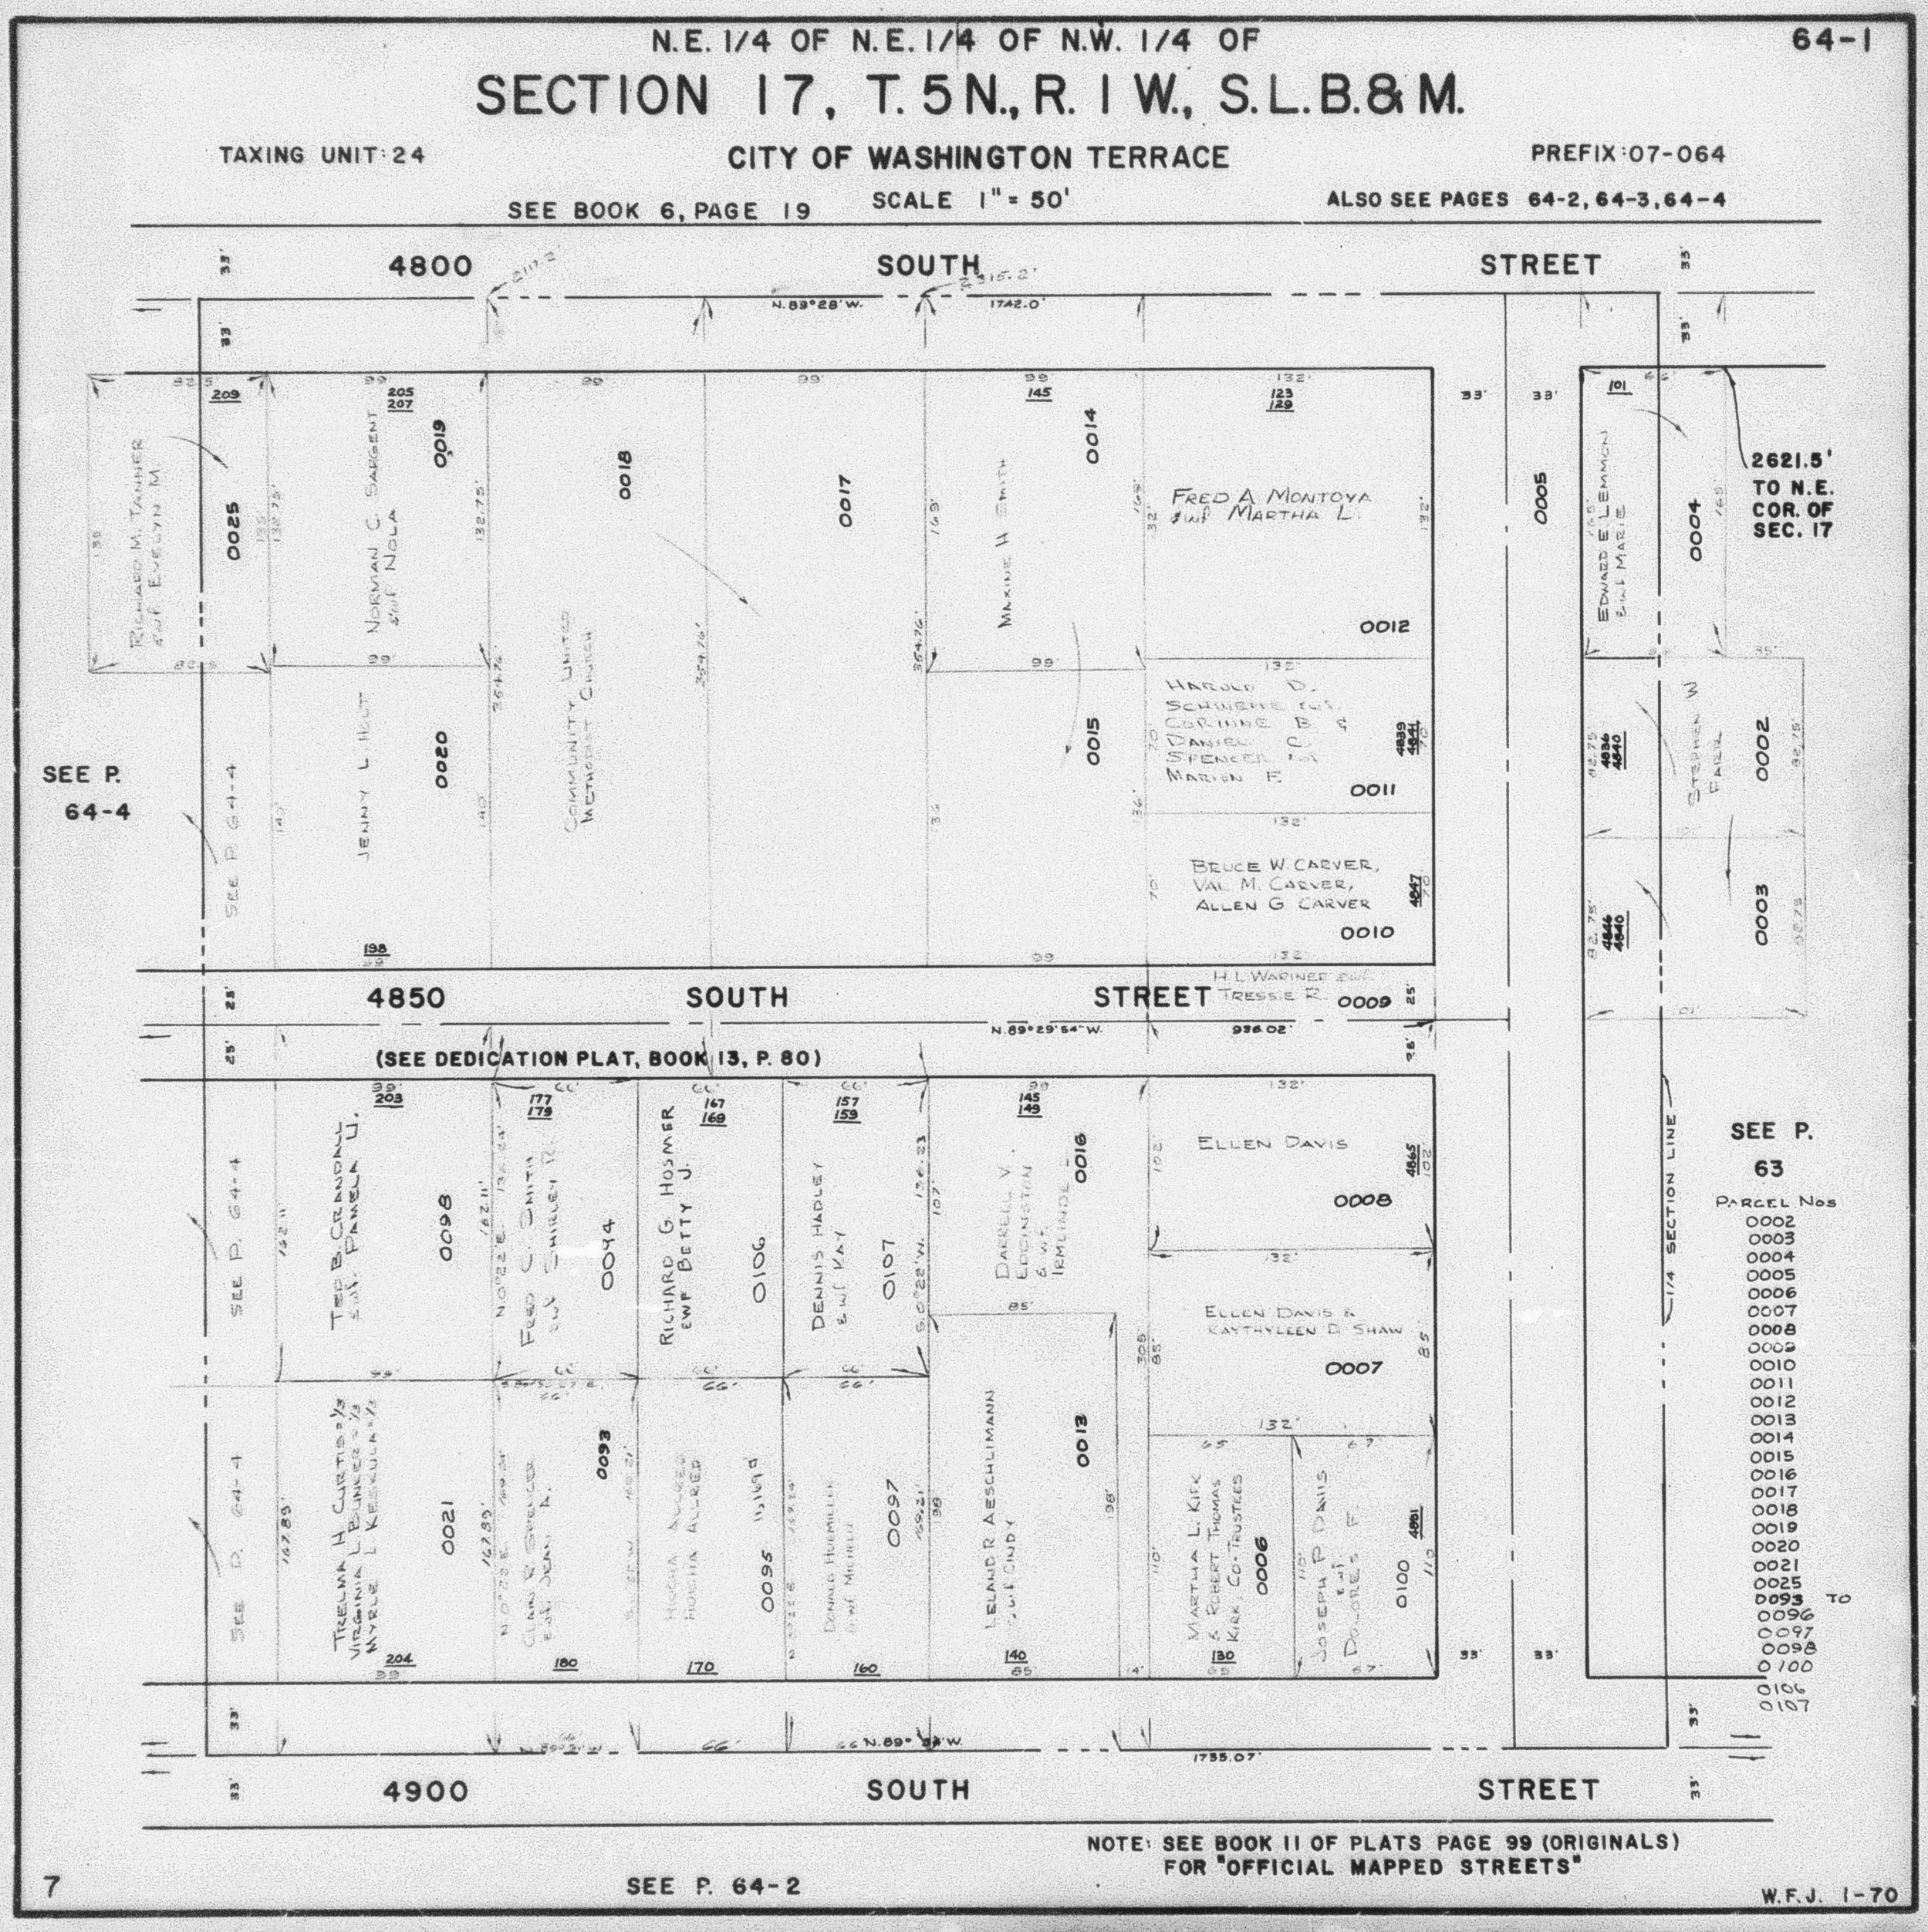

NOTE: SEE BOOK 11 OF PLATS PAGE 99 (ORIGINALS) FOR "OFFICIAL MAPPED STREETS"

PARCEL Nos
0002
0003
0004
0005
0006
0007
0008
0009
0010
0011
0012
0013
0014
0015
0016
0017
0018
0019
0020
0021
0025
0093 TO
0096
0097
0098
0100
0106
0107

SEE P. 64-2

W.F.J. 1-70