S.E. 1/4 OF N.E. 1/4 OF N.W. 1/4 OF

SECTION 17, T. 5 N., R. 1 W., S.L.B.&M.

TAXING UNIT: 24

CITY OF WASHINGTON TERRACE

SCALE 1" = 50'

PREFIX: 07-064

ALSO SEE PAGES 64-1, 64-3, 64-4

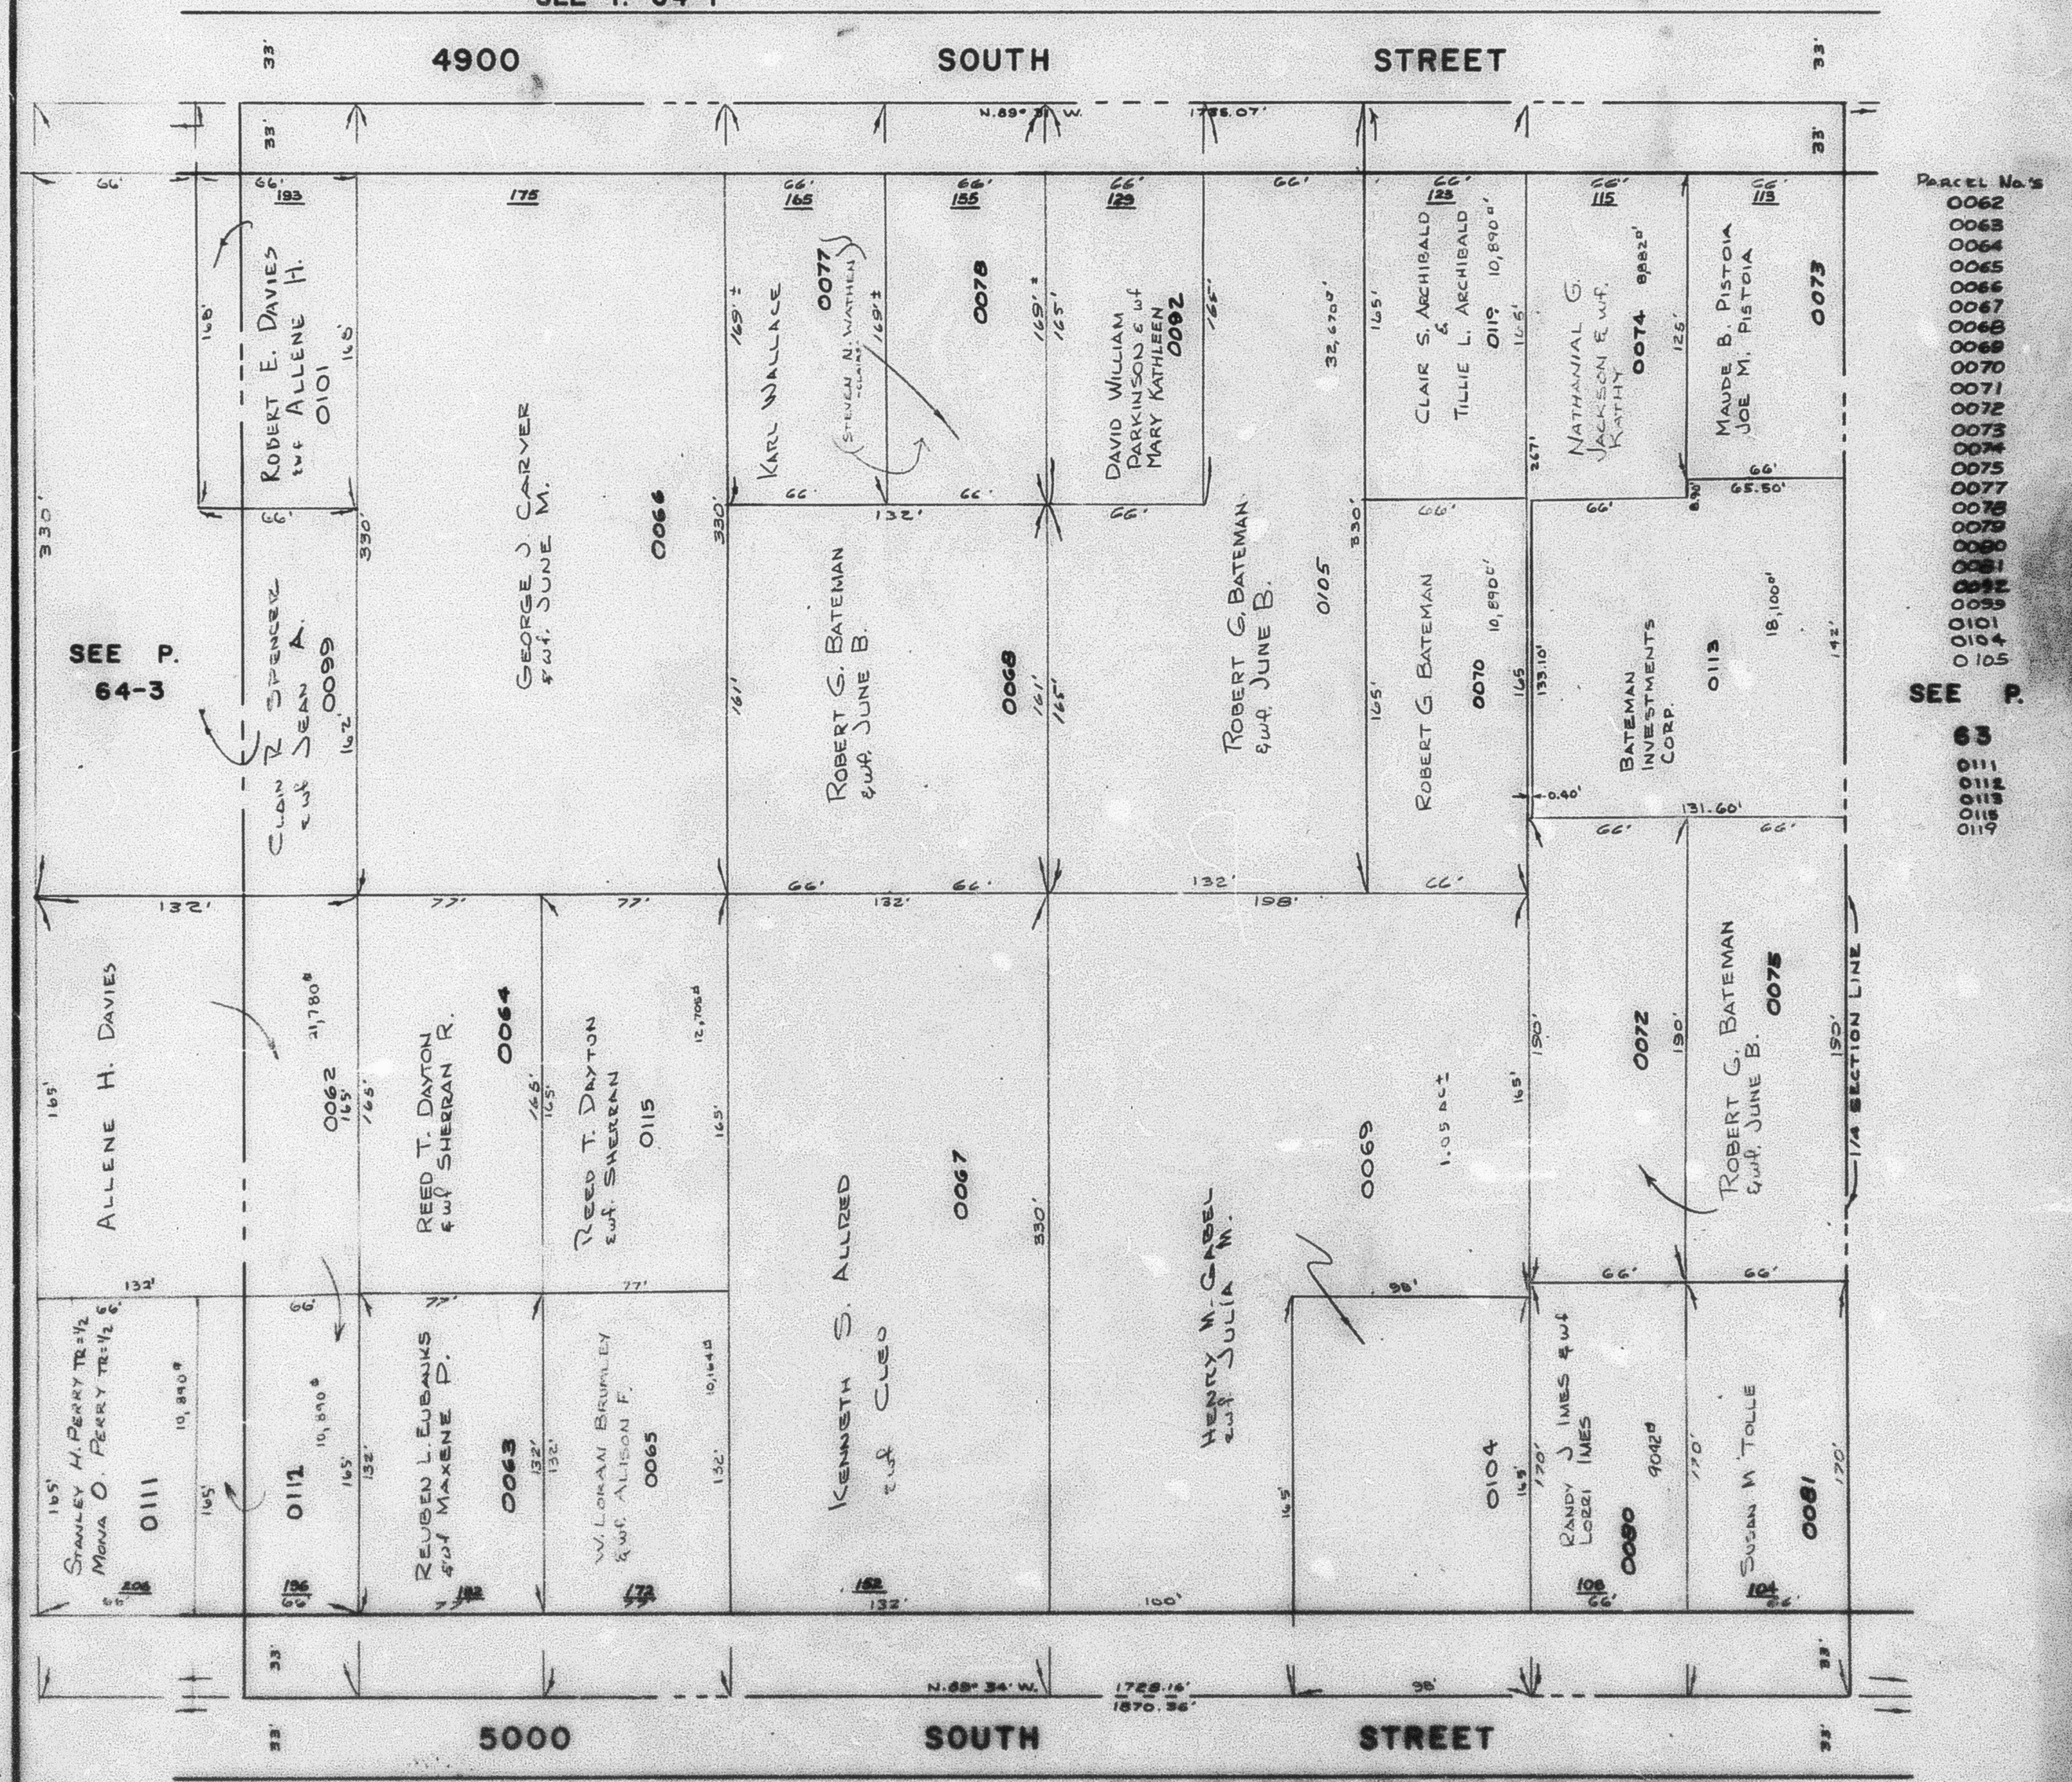

PARCEL No.'s
0062
0063
0064
0065
0066
0067
0068
0069
0070
0071
0072
0073
0074
0075
0077
0078
0079
0080
0081
0092
0099
0101
0104
0105

SEE P. 63
0111
0112
0113
0115
0119

NOTE: SEE BOOK 11 OF PLATS PAGE 99 (ORIGINALS) FOR "OFFICIAL MAPPED STREETS"

W.F.J. 1-79