


IN RIVERDALE TOWN



SCALE 1" = 200'

SEE BOOK 6, PAGE 16

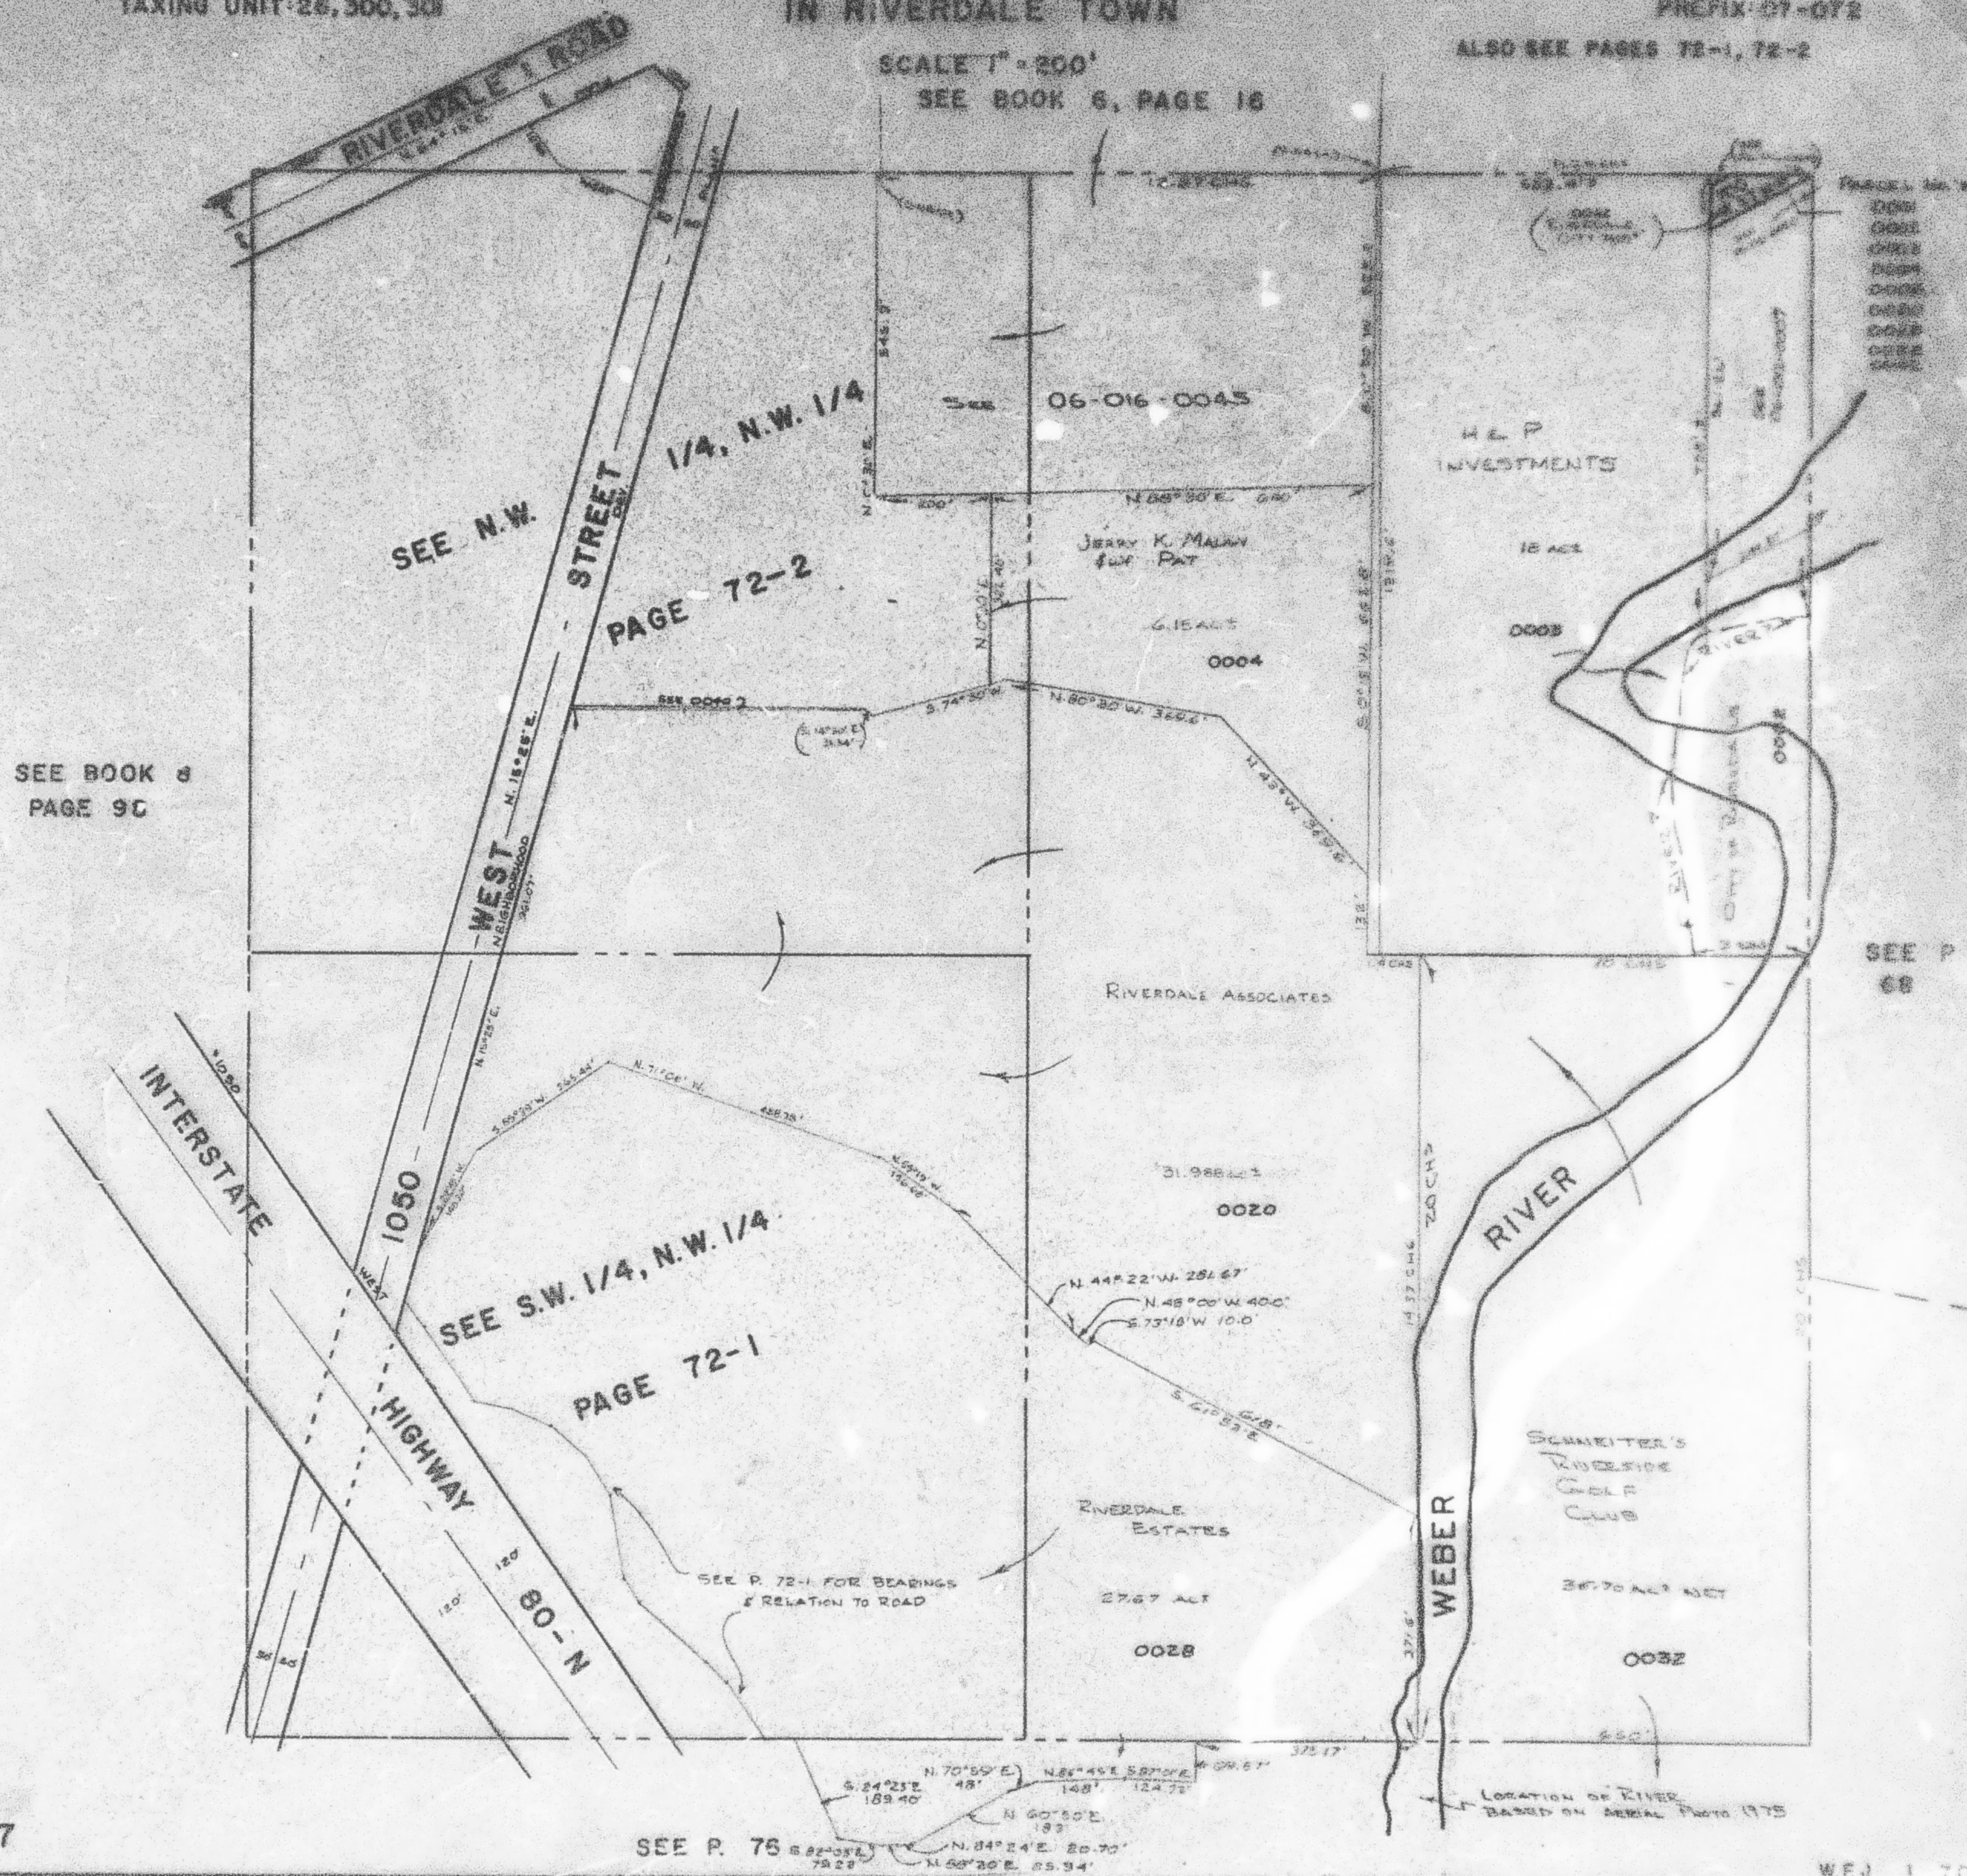

SEE BOOK 8
PAGE 9C

SEE


LOCATION OF RIVER
BASED ON AERIAL PHOTO 1979

1940