PART OF S.W. 1/4 SEC. 17, T.5 N., R.1 W., S.L.B. & M.

WRIGHT HILLS SUBDIVISION

PLAT C

TAXING UNIT: 24

WASHINGTON TERRACE CITY

PREFIX: 07-145

SCALE 1" = 60'

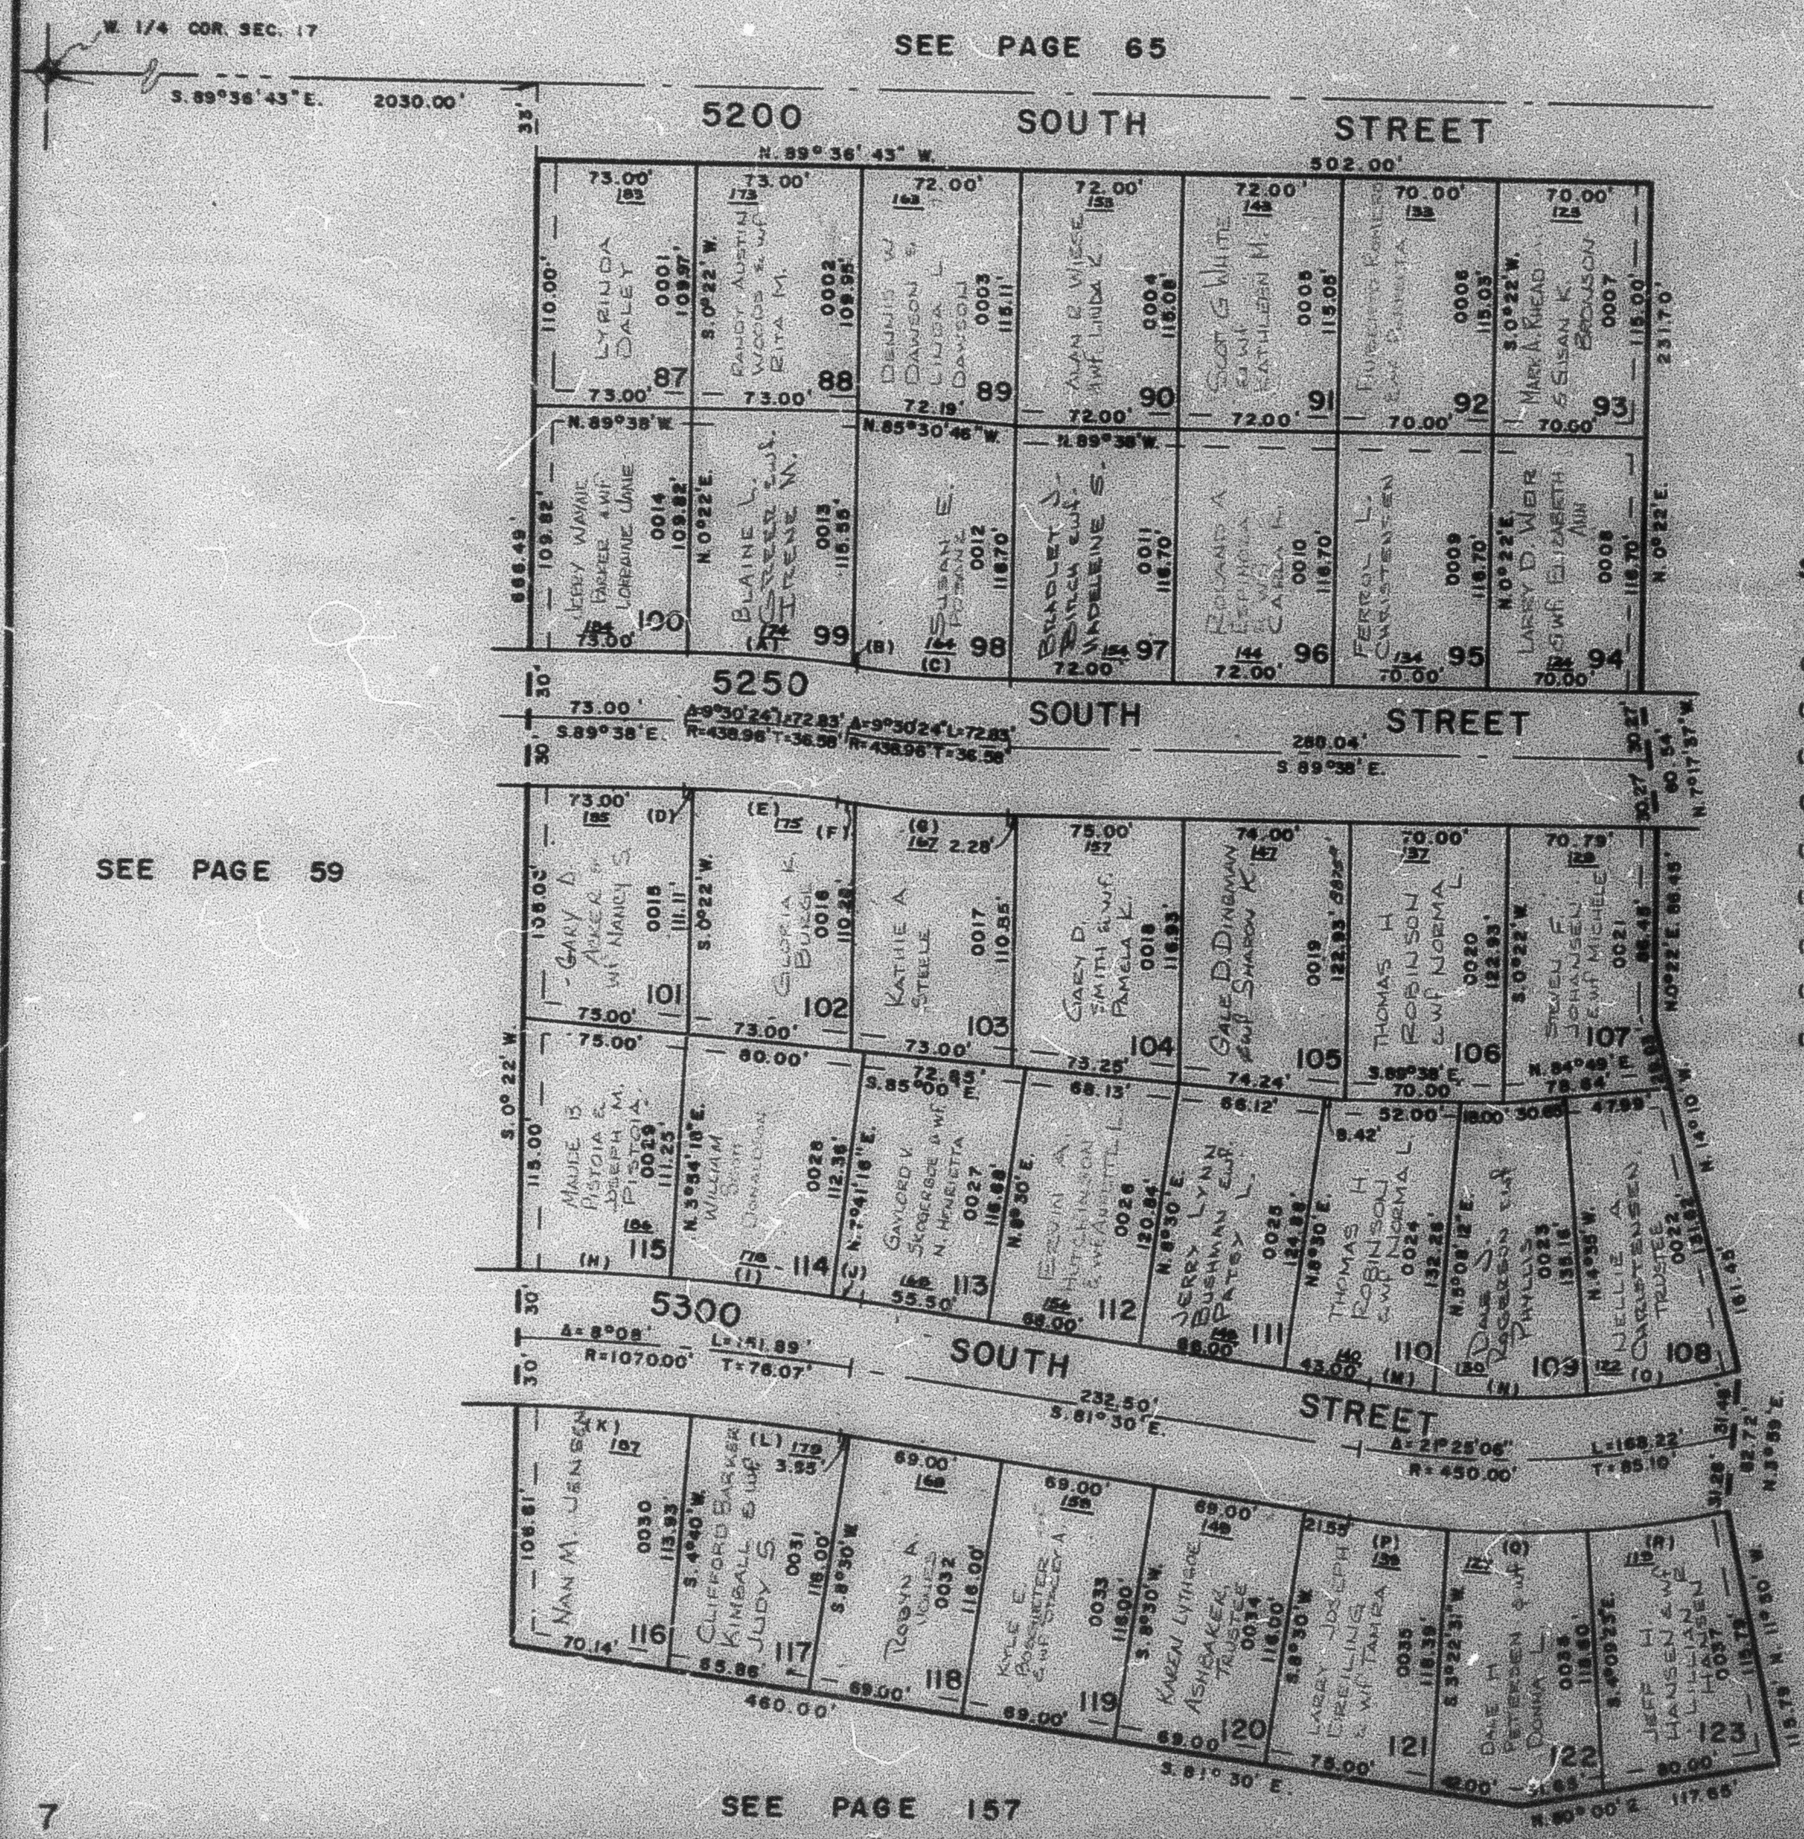

— CURVE DATA —

(A)	Δ=8°57'18" L=73.30'	(J)	Δ=0°48'44" L=15.59'
(B)	Δ=0°33'05" L=3.55'	(K)	Δ=4°18' L=78.05'
(C)	Δ=9°30'24" L=69.52'	(L)	Δ=3°56' L=80.26'
(D)	Δ=0°14'48" L=1.75'	(M)	Δ=3°21'48" L=24.66'
(E)	Δ=9°15'39" L=66.10'	(N)	Δ=9°43'12" L=71.25'
(F)	Δ=0°51'48" L=7.06'	(O)	Δ=9°36" L=70.25'
(G)	Δ=8°38'59" L=70.75'	(P)	Δ=5°07'29" L=42.92'
(H)	Δ=5°32'18" L=87.92'	(Q)	Δ=7°31'54" L=83.10'
(I)	Δ=3°46'59" L=72.82'	(R)	Δ=7°40'37" L=64.31'

7' UTILITY & DRAINAGE EASEMENTS EACH SIDE OF PROPERTY LINE AS INDICATED BY DASHED LINES

FOR COMPLETE ENG. DATA SEE ORIG. DED. PLAT IN BOOK 17, PAGE 13