PART OF S. 1/2 SEC. 17, T. 5 N., R. 1 W., S.L.B. & M.

SOUTHRIDGE SUBDIVISION NO. 6

LOTS 111, 112 115-129

TAXING UNIT : 24

WASHINGTON TERRACE CITY

SCALE 1" = 50'

PREFIX : 07-149

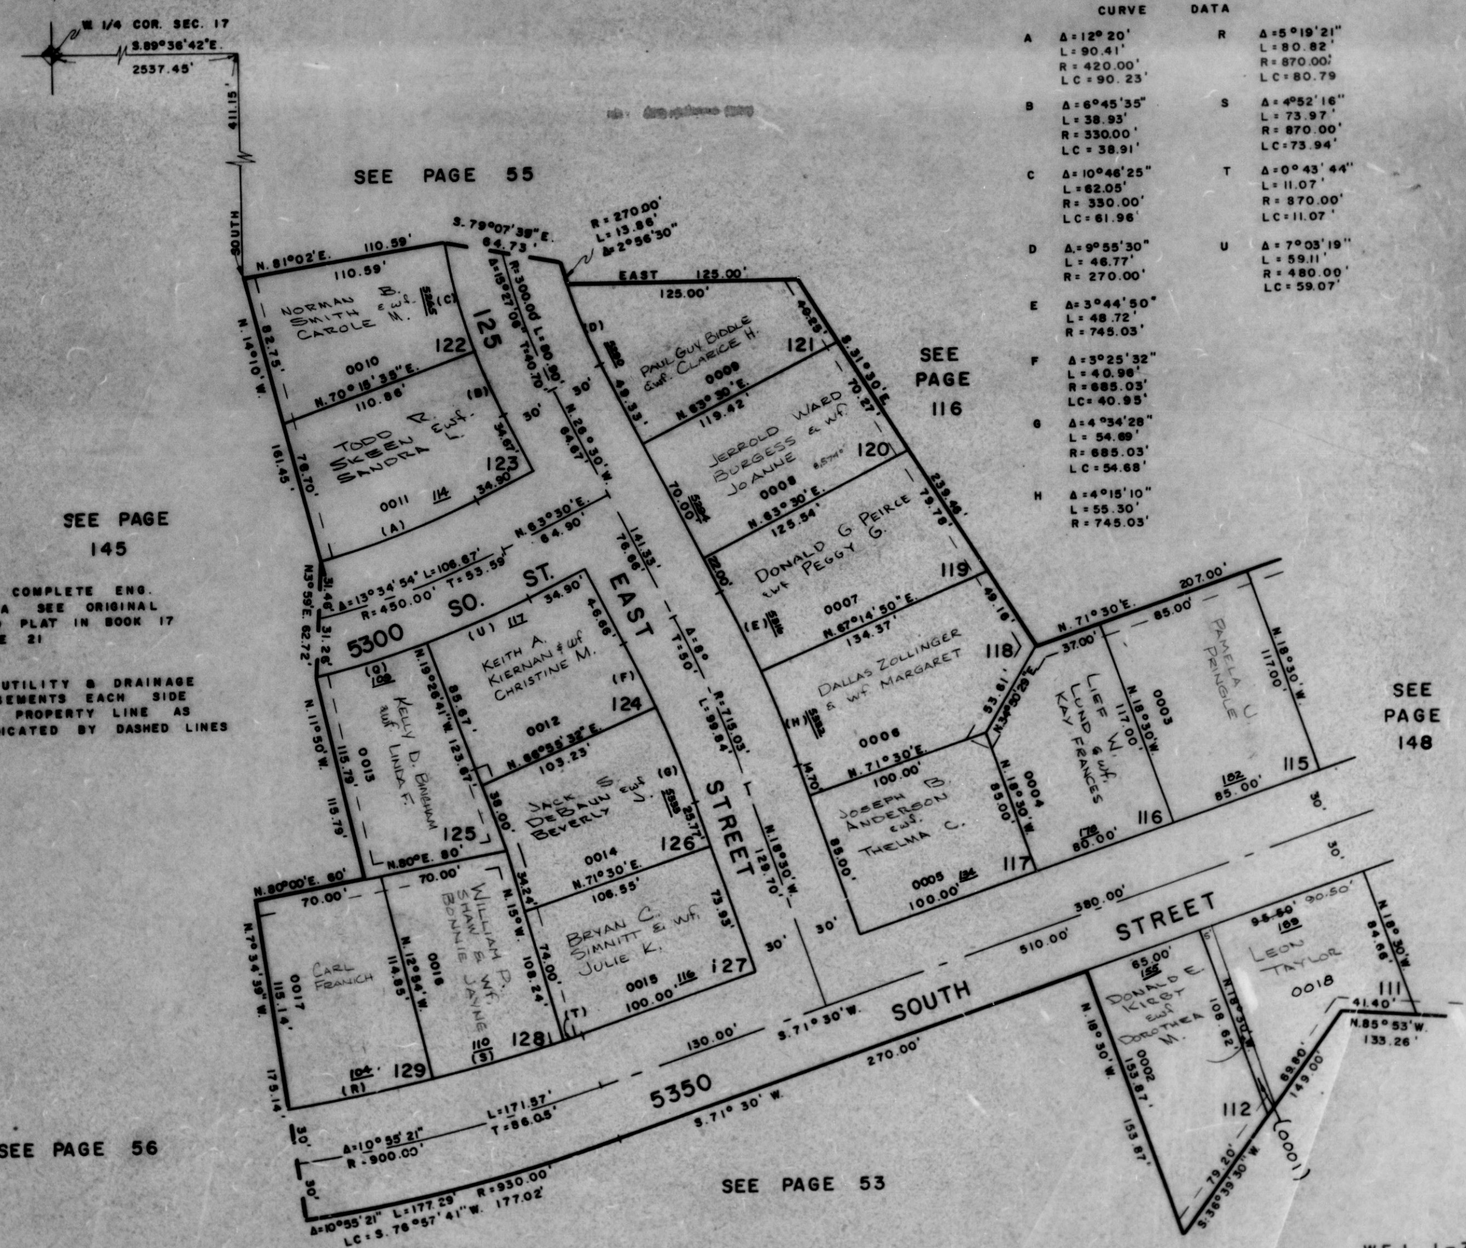

FOR COMPLETE ENG. DATA SEE ORIGINAL DED PLAT IN BOOK 17 PAGE 21

7' UTILITY & DRAINAGE EASEMENTS EACH SIDE OF PROPERTY LINE AS INDICATED BY DASHED LINES

CURVE DATA

A	Δ = 12° 20' L = 90.41' R = 420.00' LC = 90.23'	R	Δ = 5° 19' 21" L = 80.82' R = 870.00' LC = 80.79
B	Δ = 6° 45' 35" L = 38.93' R = 330.00' LC = 38.91'	S	Δ = 4° 52' 16" L = 73.97' R = 870.00' LC = 73.94'
C	Δ = 10° 46' 25" L = 62.05' R = 330.00' LC = 61.96'	T	Δ = 0° 43' 44" L = 11.07' R = 870.00' LC = 11.07'
D	Δ = 9° 55' 30" L = 46.77' R = 270.00'	U	Δ = 7° 03' 19" L = 59.11' R = 480.00' LC = 59.07'
E	Δ = 3° 44' 50" L = 48.72' R = 745.03'		
F	Δ = 3° 25' 32" L = 40.96' R = 685.03' LC = 40.95'		
G	Δ = 4° 34' 28" L = 54.69' R = 685.03' LC = 54.68'		
H	Δ = 4° 15' 10" L = 55.30' R = 745.03'		

W.F.J. 1-72