PART OF S.W. 1/4 OF SEC. 24, T. 5 N., R. 1 W., S.L.B. & M.

EASTWOOD SUBDIVISION NO. 8

AMENDED PLAT

IN WEBER COUNTY

SCALE 1" = 60'

TAXING UNIT: 159

PREFIX: 07-160

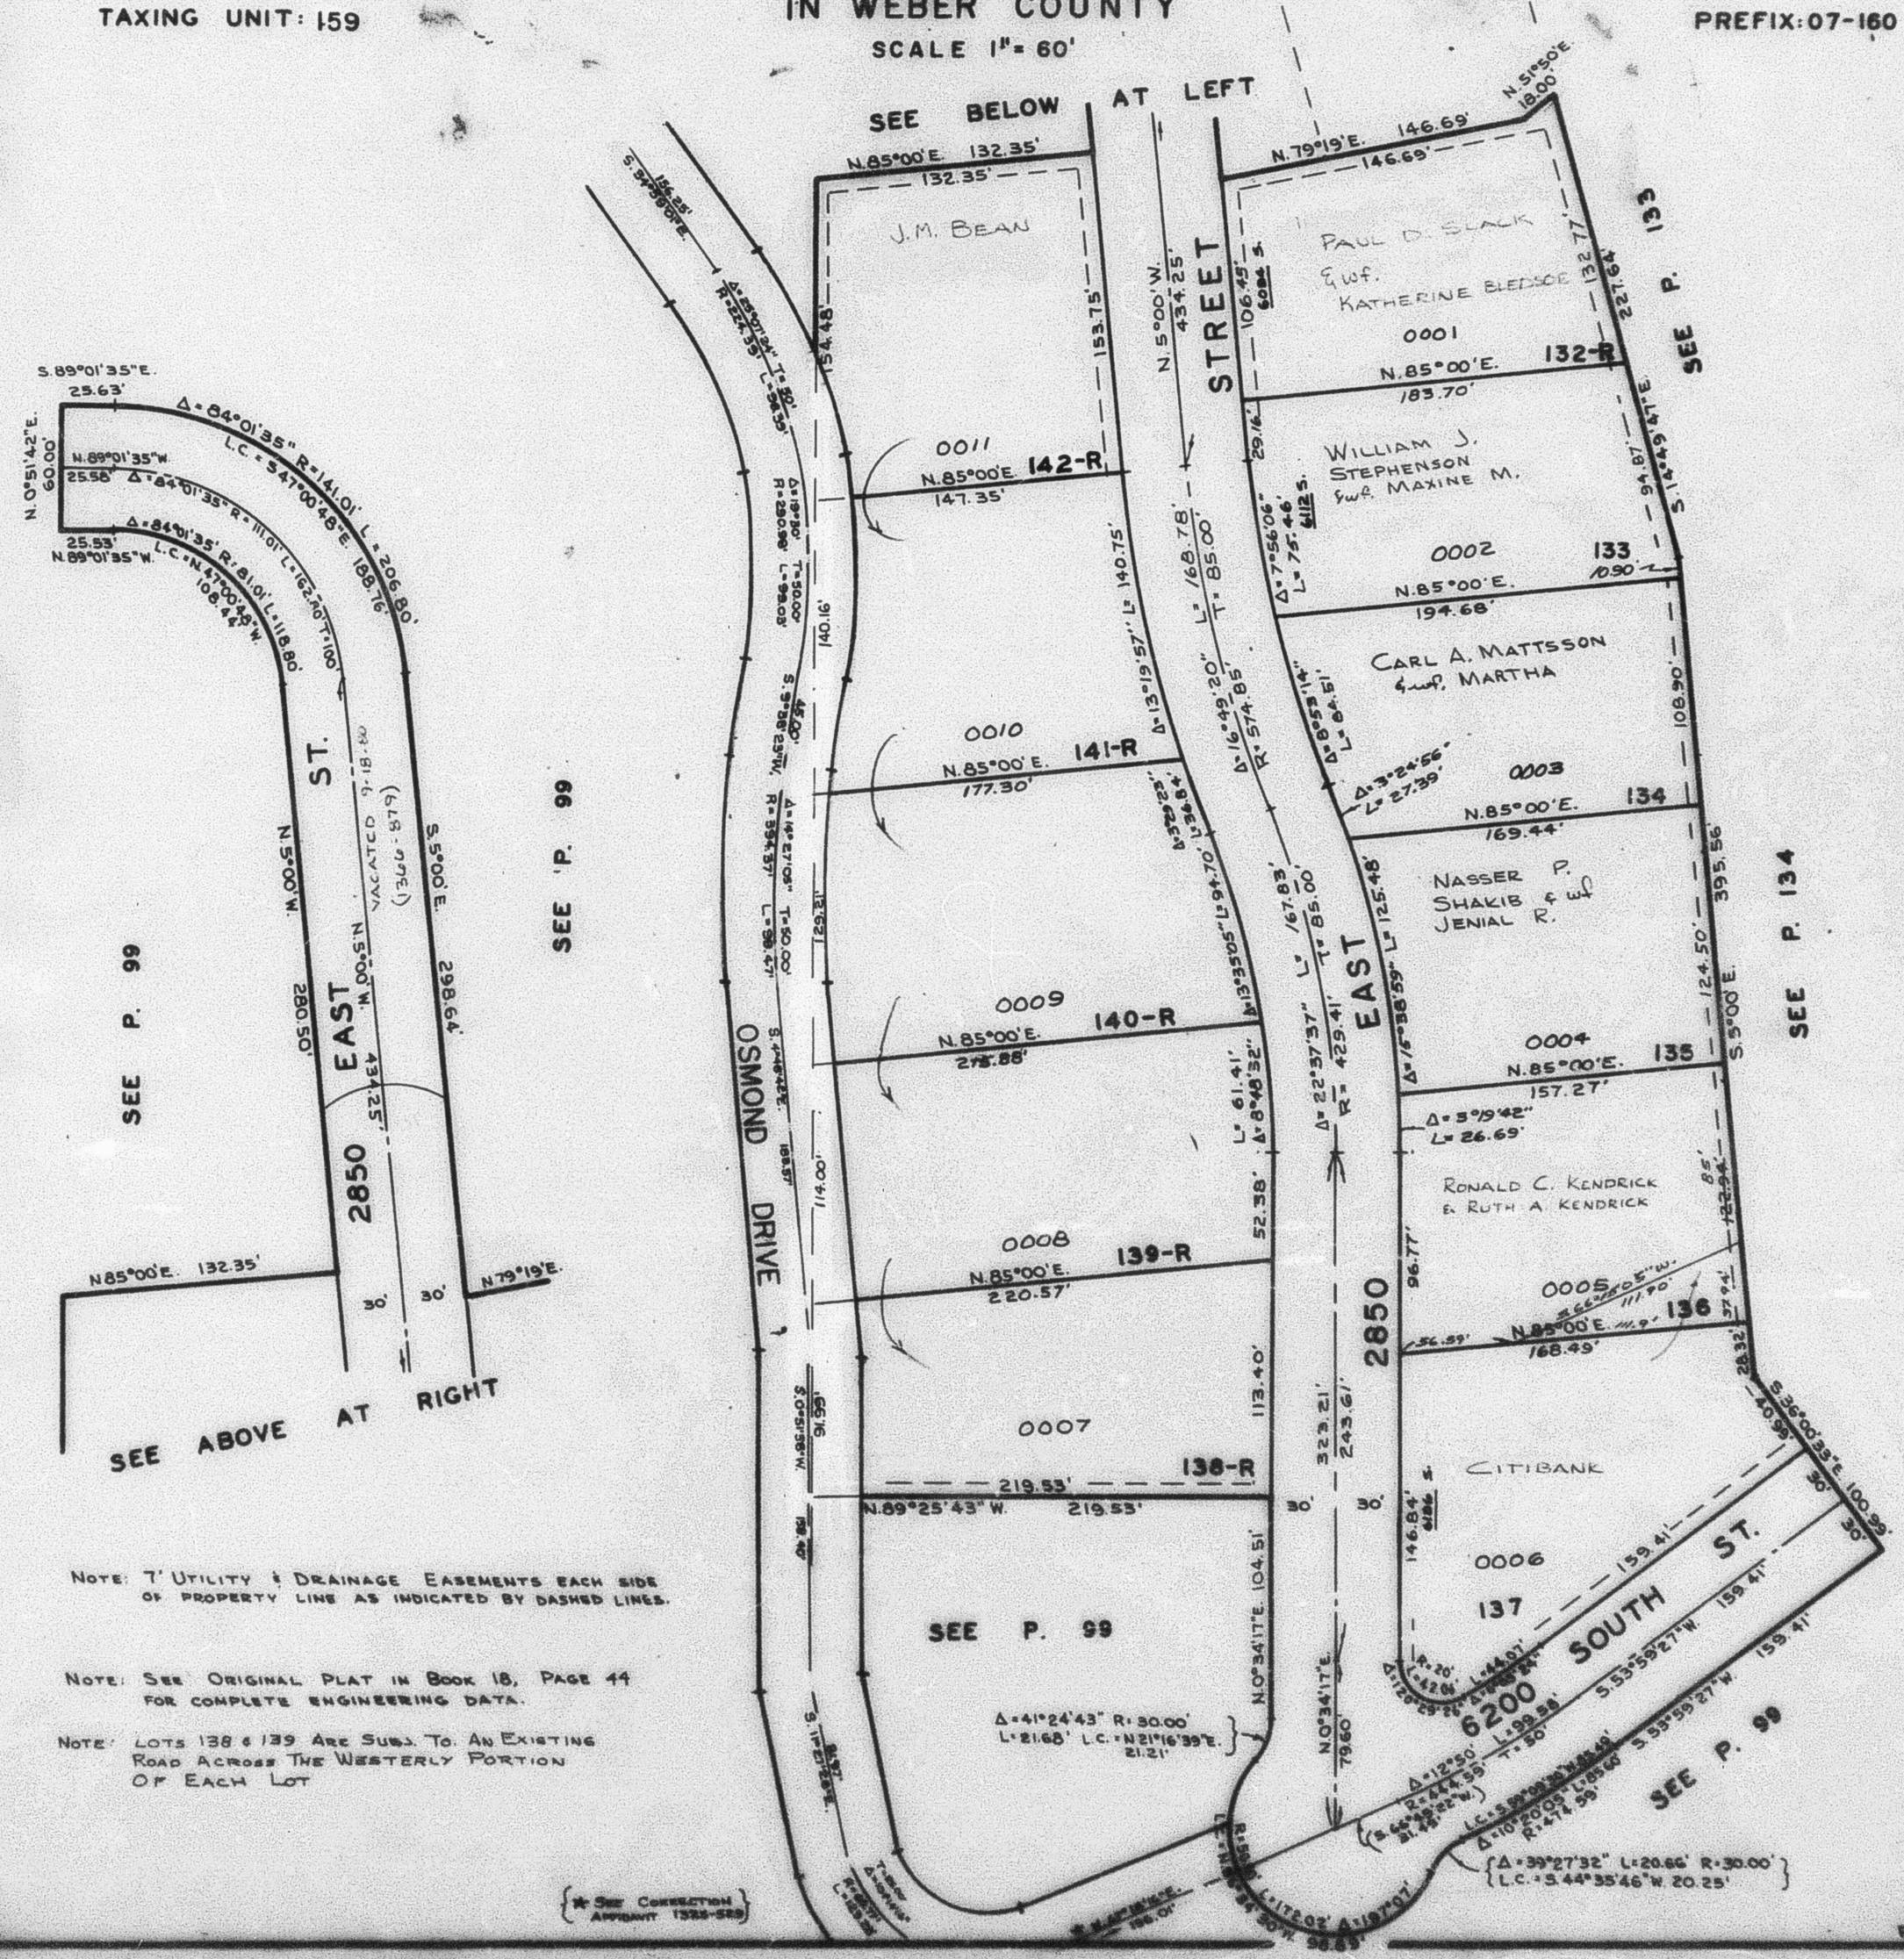
SEE BELOW AT LEFT
SEE ABOVE AT RIGHT
SEE P. 99
SEE P. 134
SEE P. 133
J.M. BEAN
PAUL D. SLACK & wf. KATHERINE BLEDSOE
WILLIAM J. STEPHENSON & wf. MAXINE M.
CARL A. MATTSSON & wf. MARTHA
NASSER P. SHAKIB & wf JENIAL R.
RONALD C. KENDRICK & RUTH A. KENDRICK
CITIBANK
2850 EAST ST.
OSMOND DRIVE
6200 SOUTH ST.
STREET
0001
0002
0003
0004
0005
0006
0007
0008
0009
0010
0011
132-R
133
134
135
136
137
138-R
139-R
140-R
141-R
142-R
N.85°00'E. 132.35'
N.79°19'E. 146.69'
S.89°01'35"E. 25.63'
N.89°01'35"W. 25.58'
N.89°01'35"W. 25.53'
N.0°51'42"E. 60.00'
Δ=84°01'35" R=141.01' L=206.80'
L.C.=S47°00'48"E. 188.76'
Δ=84°01'35" R=111.01' L=162.80' T=100'
Δ=84°01'35" R=81.01' L=118.80'
L.C.=N47°00'48"W. 108.44'
N.5°00'W. 280.50'
S.5°00'E. 298.64'
N.5°00'W. 434.25'
VACATED 9-18-80 (BOOK 879)
30' 30'
N.85°00'E. 132.35'
N.79°19'E.
N.85°00'E. 147.35'
N.85°00'E. 177.30'
N.85°00'E. 215.88'
N.85°00'E. 220.57'
N.89°25'43"W. 219.53'
219.53'
N.85°00'E. 183.70'
N.85°00'E. 194.68'
N.85°00'E. 169.44'
N.85°00'E. 157.27'
N.85°00'E. 168.49'
N.85°00'E. 111.90'
N.5°00'E. 434.25'
N.0°34'17"E. 104.51'
N.0°34'17"E. 79.60'
S.5°00'E. 395.56'
S.5°00'E. 124.50'
S.36°00'35"E. 100.99'
S.53°59'27"W. 159.41'
Δ=41°24'43" R=30.00' L=21.68' L.C.=N21°16'39"E. 21.21'
Δ=39°27'32" L=20.66' R=30.00' L.C.=S44°35'46"W. 20.25'
Δ=12°50' R=444.59' T=50' L=99.58'
Δ=10°20'05" L=85.60' R=475.59'
Δ=22°37'37" R=429.41' L=167.83' T=85.00'
Δ=16°49'20" R=574.85' L=168.78' T=85.00'
Δ=13°19'57" L=140.75'
Δ=13°25'05" L=194.70'
Δ=8°48'32" L=61.41'
Δ=3°19'42" L=26.69'
Δ=7°56'06" L=75.46'
Δ=8°55'14" L=84.51'
Δ=3°24'56" L=27.39'
Δ=16°38'59" L=125.48'
Δ=14°27'08" R=354.57' T=50.00' L=88.47'
Δ=19°30' R=230.98' T=50.00' L=98.03'
Δ=84°01'35" T=50' L=38.35'
R=224.35'
154.48'
153.75'
140.16'
129.21'
114.00'
113.40'
323.21'
243.61'
146.84'
166.16'
S.0°55'59"W.
S.1°27'28"E.
N.89°25'43"W. 98.83'
L=172.02' Δ=19°37'07"
R=580.00'
Δ=20°29'26" L=44.07'
R=20'
L=42.06'
Δ=120°59'26"
Δ=66°38'05"W.
Δ=66°38'05"W.
S.66°38'05"W.
S.66°38'05"W.
S.