PART OF S.W. 1/4 OF SEC. 24, T. 5 N., R. 1 W., S.L.B. & M.

EASTWOOD SUBDIVISION NO. 8

AMENDED PLAT

IN WEBER COUNTY

SCALE 1" = 60'

TAXING UNIT: 159

PREFIX: 07-160

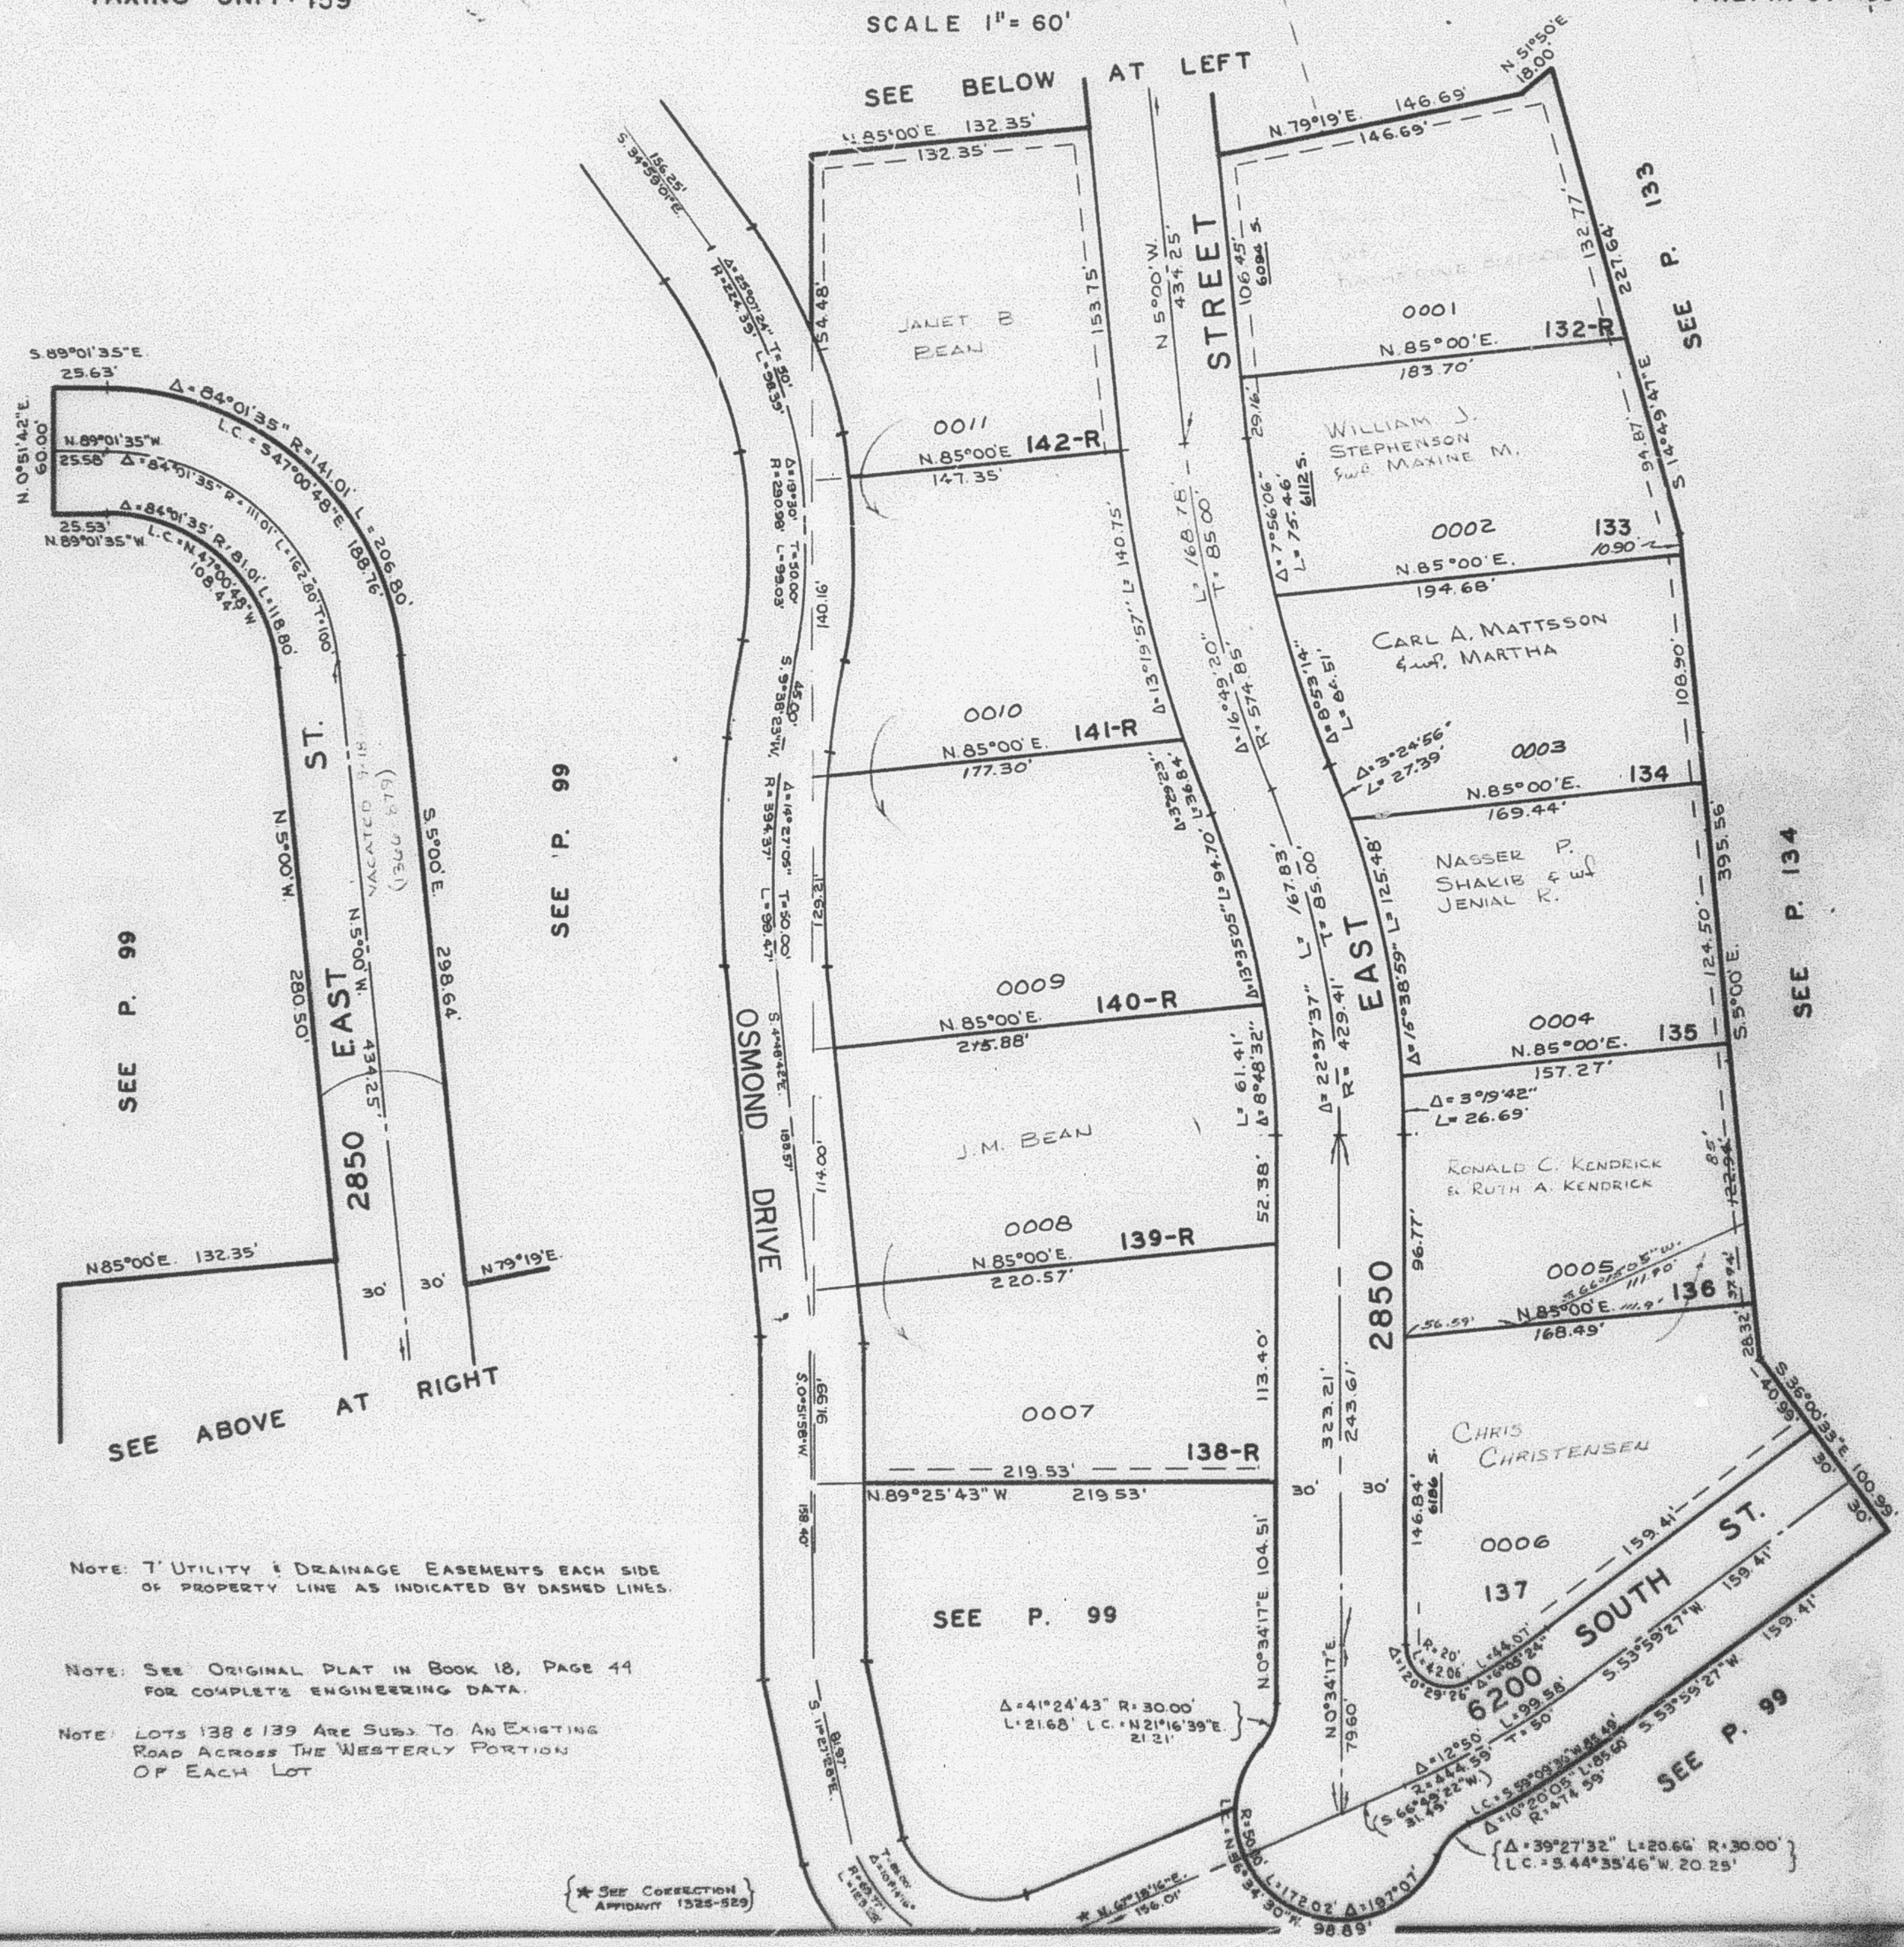
SEE BELOW AT LEFT
SEE ABOVE AT RIGHT
SEE P. 99
SEE P. 133
SEE P. 134
2850 EAST ST.
OSMOND DRIVE
STREET
2850 EAST
2850 SOUTH ST.
6200 SOUTH ST.
JANET B. BEAN
J.M. BEAN
WILLIAM J. STEPHENSON & WF MAXINE M.
CARL A. MATTSSON & WF MARTHA
NASSER P. SHAKIB & WF JENIAL R.
RONALD C. KENDRICK & RUTH A. KENDRICK
CHRIS CHRISTENSEN
0011 142-R
0010 141-R
0009 140-R
0008 139-R
0007 138-R
0001 132-R
0002 133
0003 134
0004 135
0005 136
0006 137
N.85°00'E. 132.35'
N.79°19'E. 146.69'
N.85°00'E. 183.70'
N.85°00'E. 147.35'
N.85°00'E. 177.30'
N.85°00'E. 275.88'
N.85°00'E. 220.57'
N.89°25'43"W. 219.53'
N.85°00'E. 194.68'
N.85°00'E. 169.44'
N.85°00'E. 157.27'
N.85°00'E. 168.49'
N.5°00'W. 434.25'
S.5°00'E. 298.64'
N.5°00'W. 280.50'
S.14°49'47"E.
S.36°00'33"E. 100.99'
S.53°59'27"W. 159.41'
N.0°34'17"E. 104.51'
N.0°34'17"E. 79.60'
N.0°51'42"E. 60.00'
S.89°01'35"E. 25.63'
N.89°01'35"W. 25.58'
N.89°01'35"W. 25.53'
Δ=84°01'35" R=141.01' L=206.80'
L.C. S.47°00'48"E. 188.76'
Δ=84°01'35" R=111.01' L=162.80' T=100'
Δ=84°01'35" R=81.01' L=118.80'
L.C. N.47°00'48"W. 108.44'
VACATED 1969 (BK 19 PG 19)
Δ=41°24'43" R=30.00' L=21.68' L.C. N21°16'39"E. 21.21'
Δ=12°50' (Z=44.59' S.66°49'22"W.) 31.43'
Δ=10°20'05" L=85.60' R=474.59' L.C. S.59°09'39"W. 85.48'
Δ=39°27'32" L=20.66' R=30.00' L.C. S.44°35'46"W. 20.25'
Δ=120°29'26" L=42.06' R=20'
Δ=68°35'24" L=44.07'
L=172.02' Δ=197°07'
R=50.00'
L.C. N.36°34'30"W. 98.89'
N.62°19'16"E. 156.01'
S.1°27'28"E. 91.97'
S.0°51'58"W. 91.99'
S.6°38'33"W. 45.00'
S.34°59'01"E. 156.25'
Δ=25°01'24" T=50' R=224.39' L=98.39'
Δ=19°30' T=50.00' R=290.98' L=99.03'
Δ=14°27'05" T=50.00' R=394.37' L=99.47'
S.4°48'42"E. 188.57'
Δ=10°19'16" T=50.00' R=69.77' L=125.72'
Δ=13°19'57" L=140.75'
Δ=13°35'05" L=94.70'
Δ=13°26'23" L=94.48'
Δ=16°49'20" R=574.85' L=168.78'
Δ=22°37'37" R=429.41' L=167.83'
Δ=8°48'32" L=61.41'
Δ=8°53'14" L=8.51'
Δ=3°24'56" L=27.39'
Δ=15°38'59" L=125.48'
Δ=3°19'42" L=26.69'
Δ=7°56'06" L=75.46'
N.51°50'E. 18.00'
S.66°28'05"W. 111.90'
N.85°00'E. 111.9'
146.84' 6186 S.
227.64' 6094 S.
106.45' 6094 S.
61.12 S.
N.5°00'W. 434.25'
N.79°19'E.
30' 30'
30' 30'
30' 30'
30' 30'
30' 30'
30' 30'
140.19'
129.21'
114.00'
91.99'
158.40'
91.97'
96.77'
56.59'
28.32'
85'
37.92'
113.40'
323.21'
243.61'
52.38'
159.41'
159.41'
159.41'
40.99'
395.56'
124.50'
108.90'
94.87'
132.77'
29.16'
154.48'
153.75'
132.35'
132.35'
N.85°00'E.
N.5°00'W. 434.25'
N.5°00'E.
N.85°00'E.
N.79°19'E.
N.85°00'E.
N.85°00'E.
N.85°00