PART OF S.W. 1/4 OF SEC. 24, T. 5 N., R. 1 W., S.L.B. & M.

EASTWOOD SUBDIVISION NO. 8

AMENDED PLAT AMD. LOTS A138-R & A139-R

IN WEBER COUNTY

SCALE 1" = 60'

TAXING UNIT: 159

PREFIX: 07-160

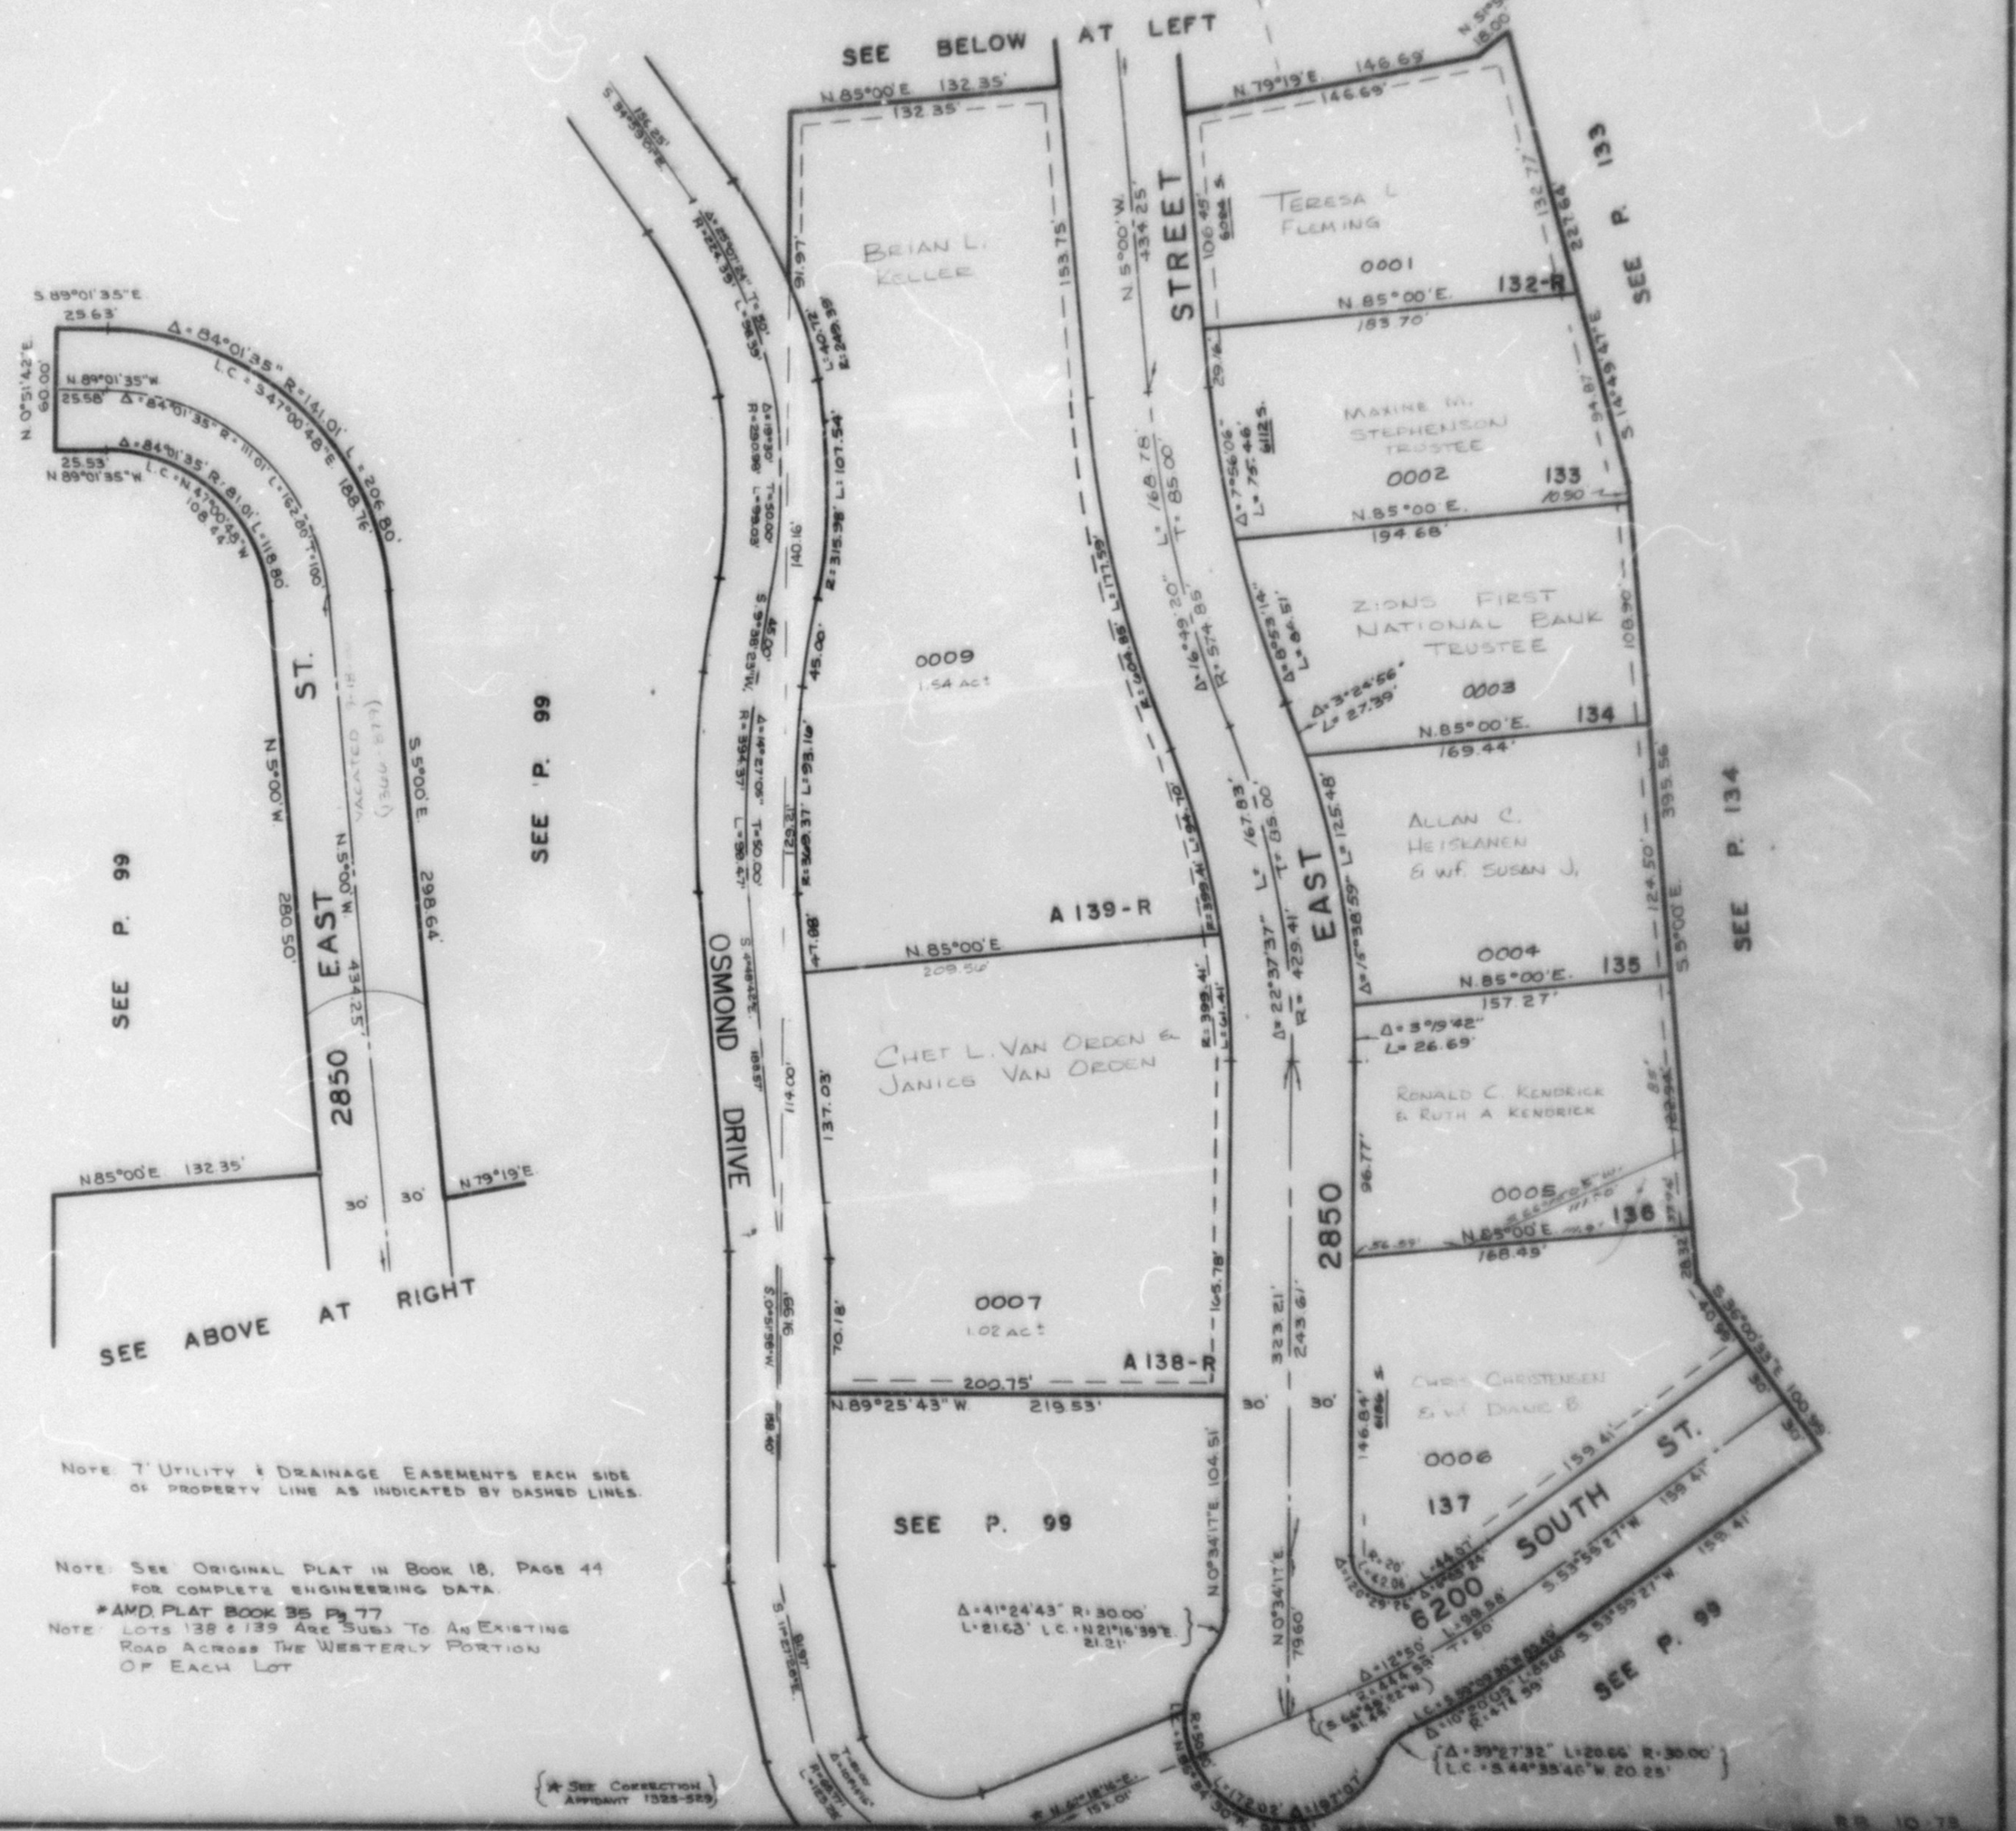
SEE BELOW AT LEFT
SEE ABOVE AT RIGHT
SEE P. 99
SEE P. 133
SEE P. 134
EASTWOOD STREET
EAST 2850 ST.
OSMOND DRIVE
SOUTH 6200 ST.
BRIAN L. KELLER
0009
1.54 ac±
A 139-R
TERESA L. FLEMING
0001
132-R
MAXINE M. STEPHENSON TRUSTEE
0002
133
ZIONS FIRST NATIONAL BANK TRUSTEE
0003
134
ALLAN C. HEITKANEN & wf. SUSAN J.
0004
135
RONALD C. KENDRICK & RUTH A. KENDRICK
0005
136
CHET L. VAN ORDEN & JANICE VAN ORDEN
0007
1.02 ac±
A 138-R
CHRIS CHRISTENSEN & wf. DIANE B.
0006
137
N.85°00'E. 132.35'
N.79°19'E. 146.69'
N.85°00'E. 183.70'
N.85°00'E. 194.68'
N.85°00'E. 169.44'
N.85°00'E. 157.27'
N.85°00'E. 168.49'
N.85°00'E. 209.56'
N.89°25'43"W. 219.53'
S.89°01'35"E. 25.63'
N.89°01'35"W. 25.58'
N.89°01'35"W. 25.53'
S.5°00'E. 298.64'
N.5°00'W. 280.50'
N.5°00'W. 434.25'
N.85°00'E. 132.35'
N.79°19'E.
30'
Δ=41°24'43" R=30.00' L=21.63' L.C.=N21°16'39"E. 21.21'
Δ=39°27'32" L=20.66' R=30.00' L.C.=S.44°35'46"W. 20.25'
Δ=84°01'35" R=141.01' L=206.80' L.C.=S47°00'48"E. 188.76'
Δ=84°01'35" R=111.01' L=162.88' L.C.=N47°00'48"W. 148.48'
Δ=84°01'35" R=81.01' L=118.80'
VACATED 7-18-1966 (Book 21)
S.89°01'35"E. 25.63'
N.0°51'42"E. 60.00'
N.5°00'W. 91.97'
S.5°00'E. 91.97'
N.0°34'17"E. 104.51'
N.0°34'17"E. 79.60'
S.0°51'58"W. 98.40'
S.1°27'52"E. 98.97'
S.5°00'E. 99.16'
S.5°00'E. 395.56'
S.5°00'E. 124.50'
S.14°45'57"E. 94.87'
S.36°07'33"E. 100.98'
S.53°55'27"W. 159.41'
S.53°55'27"W. 159.41'
S.53°55'27"W. 159.41'
Δ=22°37'37" L=167.83' T=85.00' R=429.41'
Δ=16°49'20" L=168.78' T=85.00' R=574.85'
Δ=3°24'56" L=27.39'
Δ=8°53'14" L=64.51'
Δ=16°38'59" L=125.48'
Δ=3°19'42" L=26.69'
Δ=7°56'06" L=75.46'
Δ=12°50' L=44.97'
Δ=126°29'24" L=42.04'
Δ=12°50' L=99.58'
Δ=10°20'05" L=85.00' R=47.79'
Δ=41°24'43" L=21.63'
Δ=19°20'08" L=98.03' T=50.00' R=290.00'
Δ=19°20'08" L=98.03' T=50.00' R=290.00'
Δ=4°49'27" L=36.47' T=50.00' R=425.37'
Δ=4°49'27" L=36.47' T=50.00' R=425.37'
Δ=25°01'24" T=50.00' L=95.39' R=224.39'
S.34°59'09"E. 184.25'
L.C.=N.34°00'49"W. 108.48'
L.C.=S.47°00'48"E. 188.76'
L.C.=S.34°59'09"E. 95.39'
L.C.=N.34°59'09"W. 95.39'
L.C.=N.34°59'09"W. 95.39'
L.C.=N.34°59'09"W