PART OF N.W. 1/4 OF SECTION 22, T.5N., R.1W., S.L.B.&M.

MAIN POINT SOUTH SUBDIVISION NO. 3

PHASE 2

LOTS 100 TO 110 & 125 TO 130

IN SOUTH OGDEN CITY

TAXING UNIT: 27

SCALE 1"=50'

PREFIX: 07-187

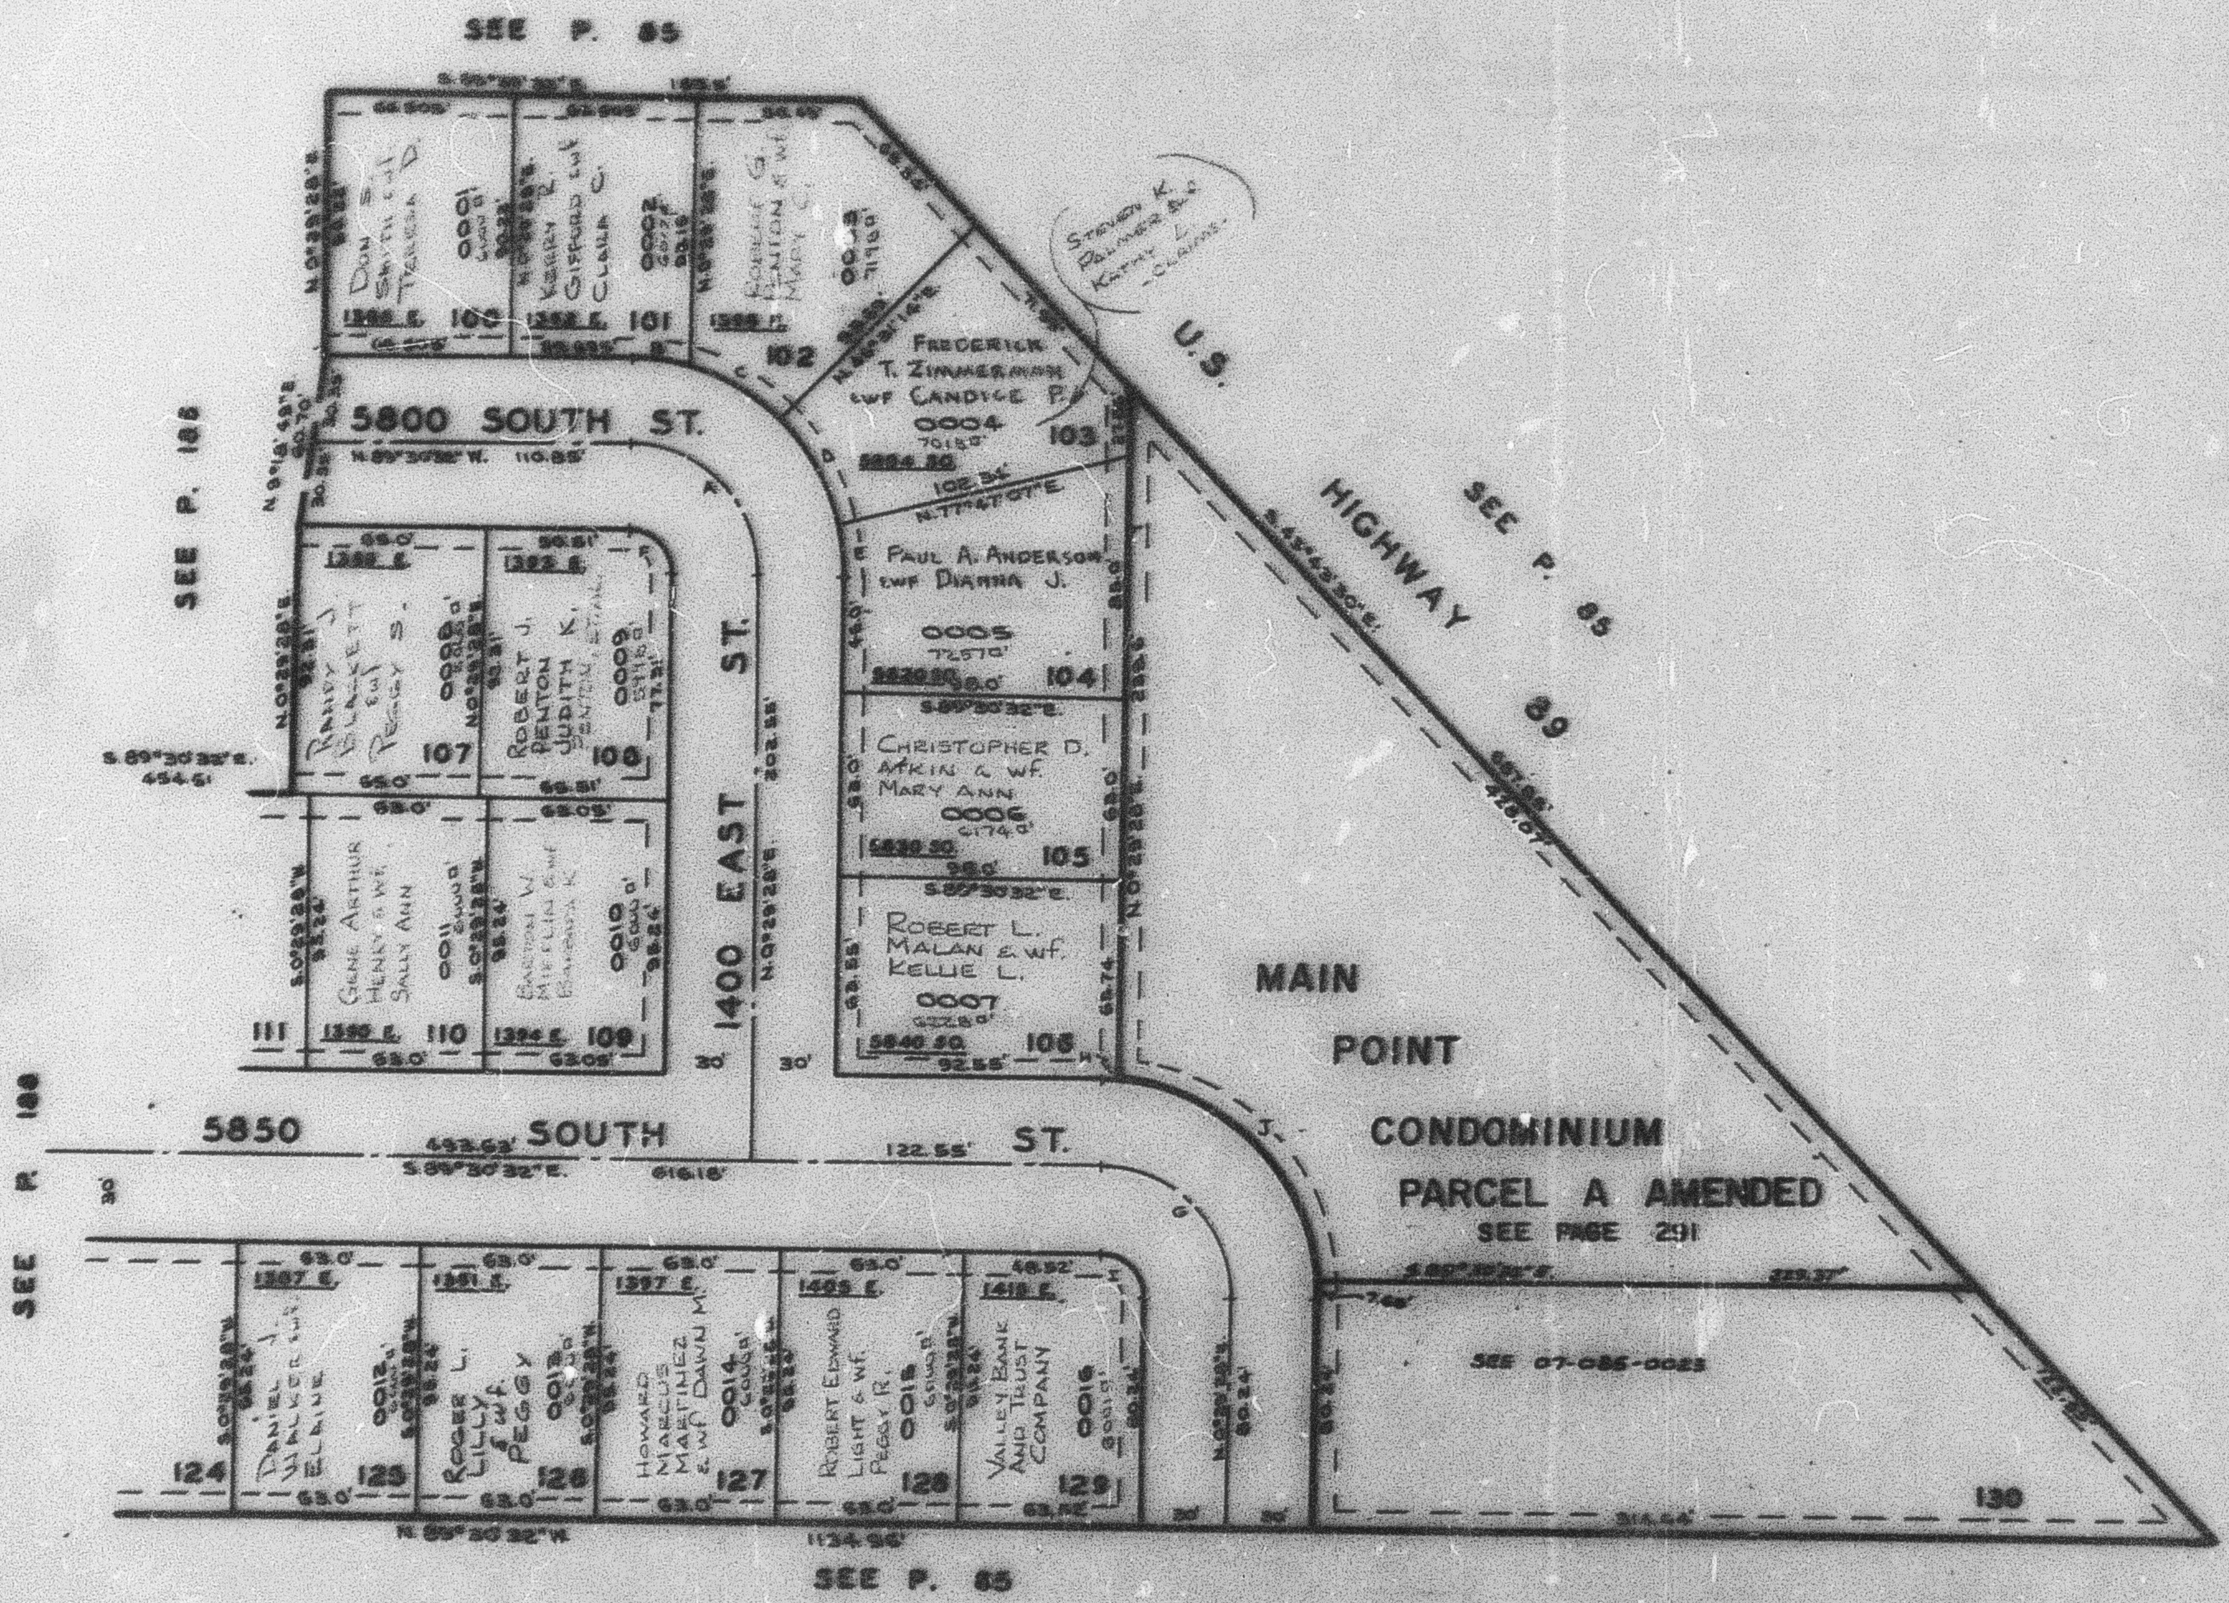

CURVE DATA

	A	B	C	D	E	F	G	H	I	J
Δ =	95°00'	20°55'41"	55°05'55"	21°15'53"	12°52'21"	90°00'	90°00'	4°18'19"	90°00'	85°40'41"
R =	45.00'	75.00'	75.00'	75.00'	75.00'	15.00'	45.00'	75.00'	15.00'	75.00'
L =	74.69'	27.42'	32.84'	46.95'	16.68'	23.56'	70.65'	5.46'	23.56'	112.15'
T =	45.00'						45.00'			
LC =	65.64'	27.26'	32.57'	46.42'	16.5578'		63.64'	5.46'		102.14'

NOTE: 7' UTILITY EASEMENTS EACH SIDE OF PROPERTY LINE AS INDICATED BY DASHED LINES.

SEE ORIGINAL PLAT IN BOOK 19, PAGE 67