PART OF E. 1/2 OF SEC. 15, T.5N., R.1W., S.L.B. & M.

SHADOW VALLEY ESTATES NO. 8

TAXING UNIT: 25

IN OGDEN CITY

SCALE 1" = 60'

PREFIX: 07-208

SEE PAGE 12

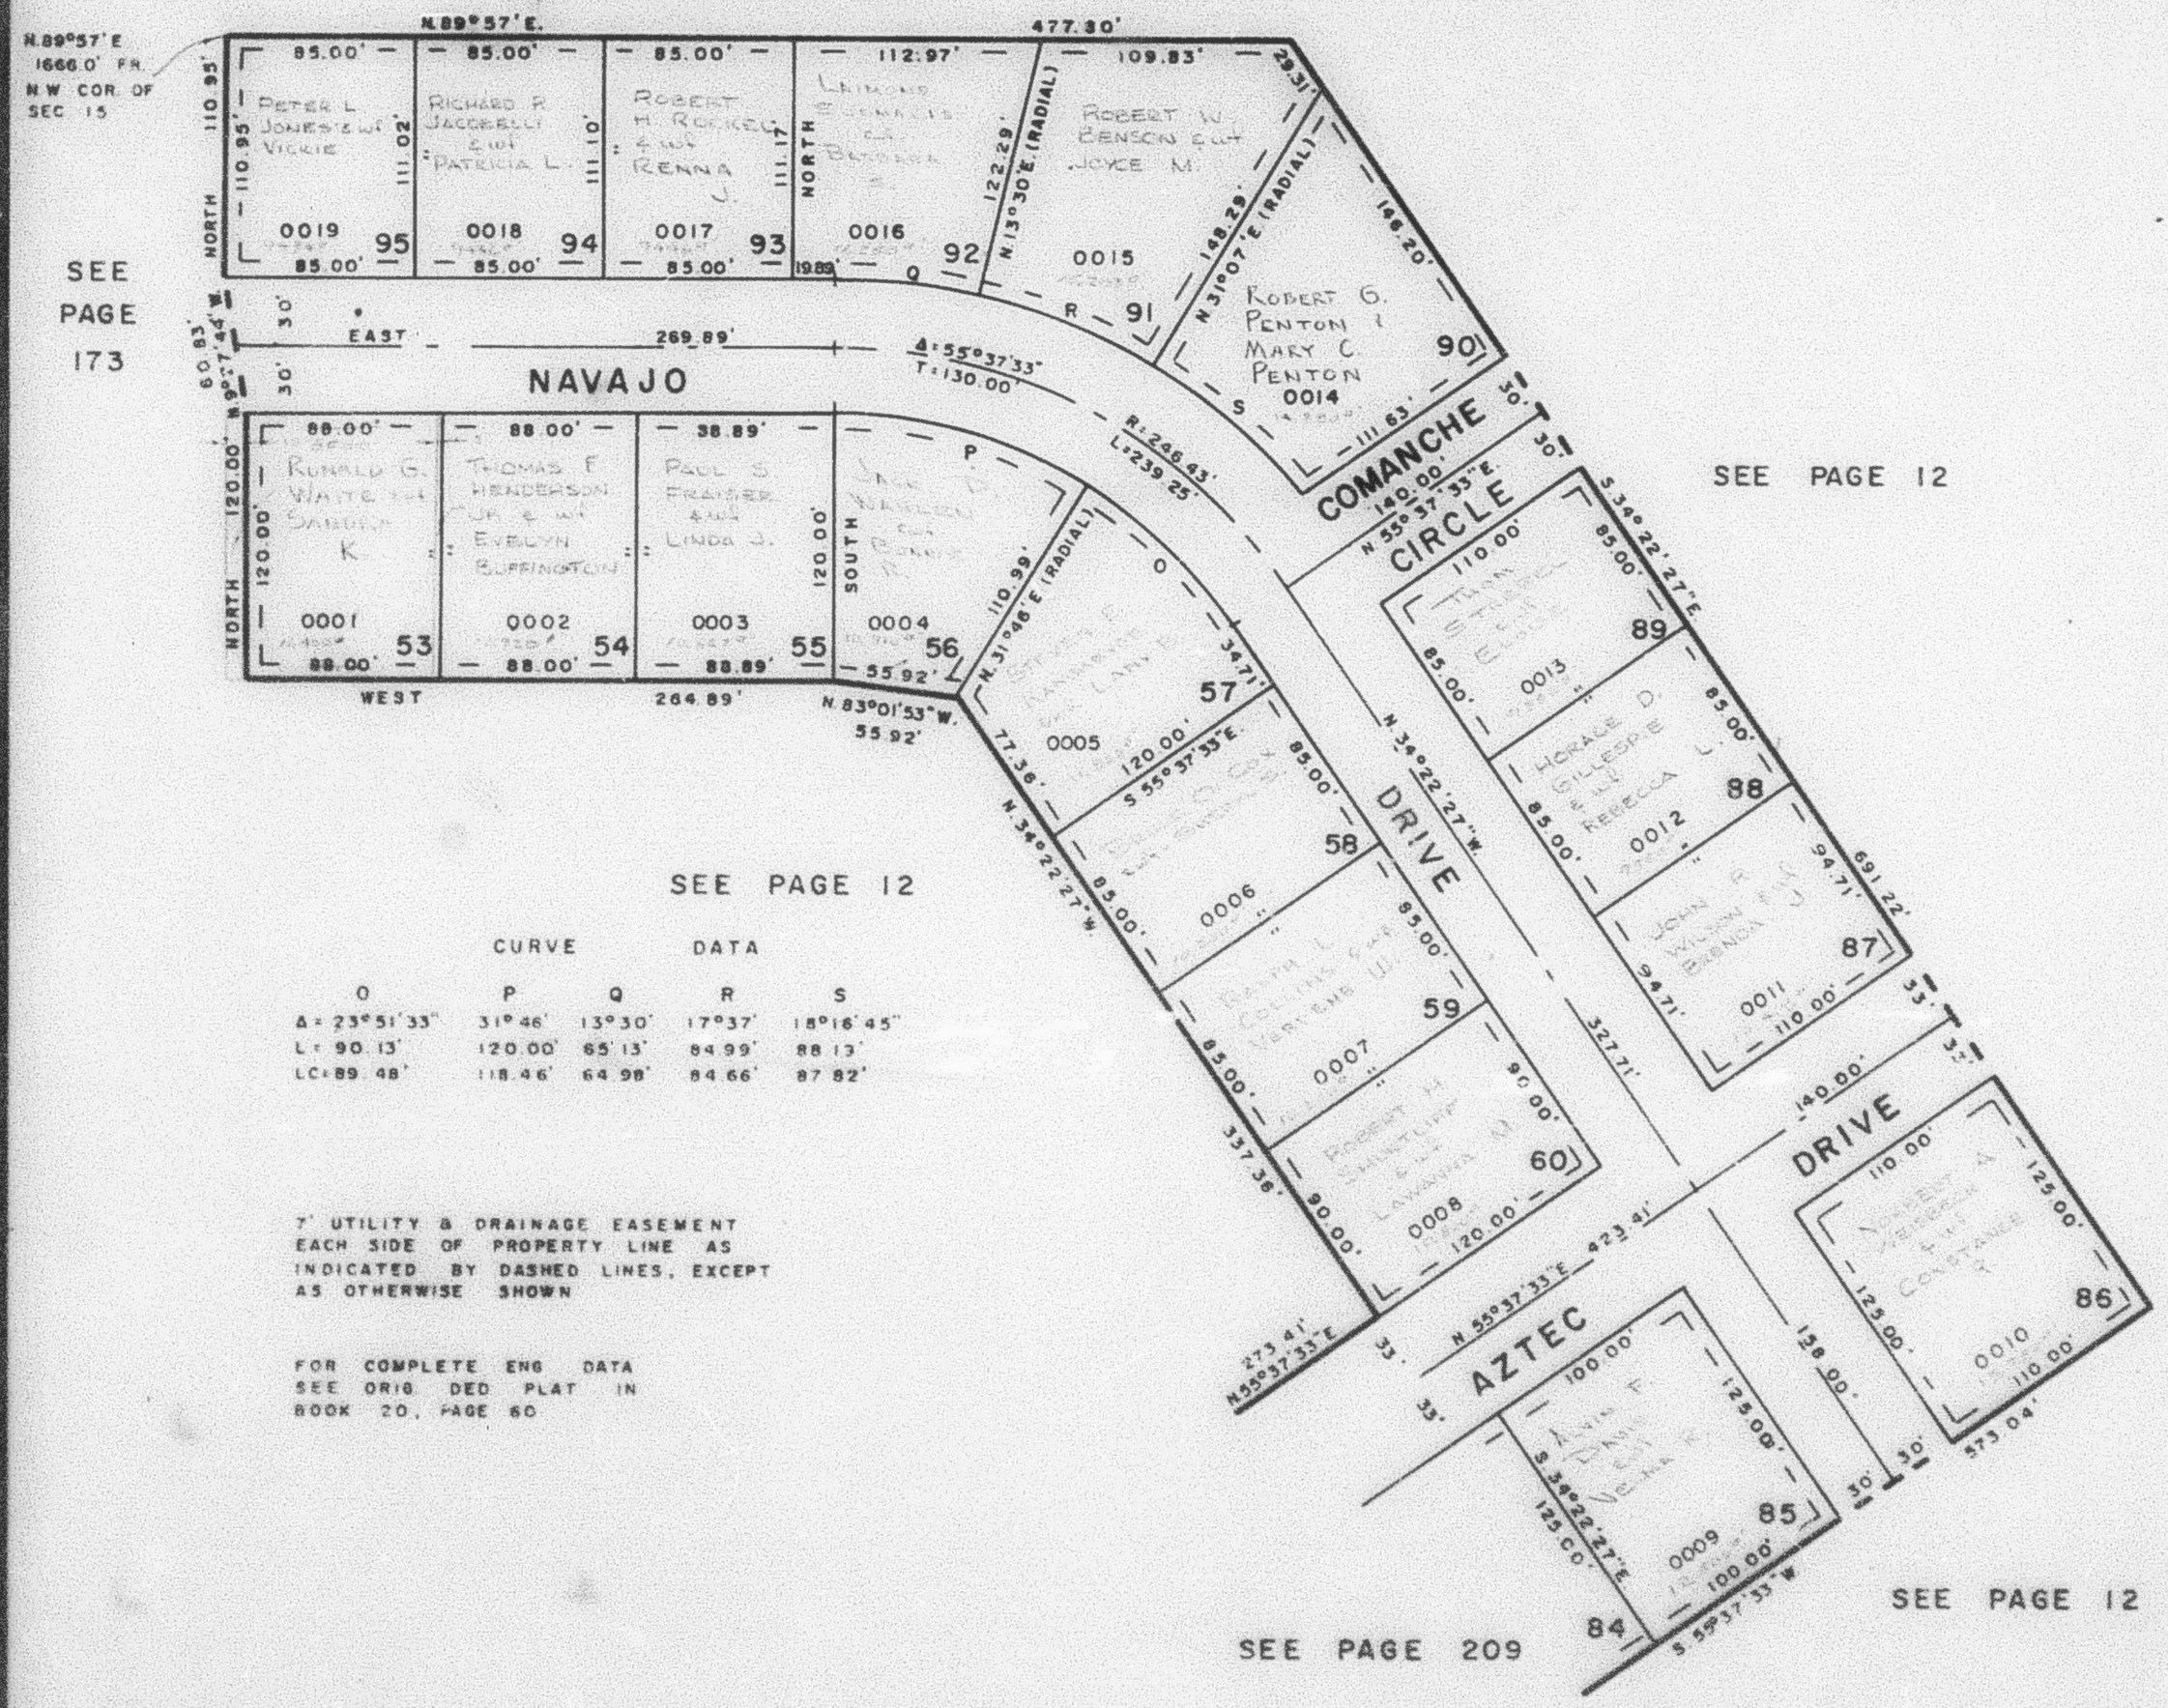

CURVE DATA

	O	P	Q	R	S
Δ =	23°51'33"	31°46'	13°30'	17°37'	18°16'45"
L =	90.13'	120.00'	65.13'	84.99'	88.13'
LC =	89.48'	118.46'	64.98'	84.66'	87.82'

7' UTILITY & DRAINAGE EASEMENT EACH SIDE OF PROPERTY LINE AS INDICATED BY DASHED LINES, EXCEPT AS OTHERWISE SHOWN

FOR COMPLETE ENG. DATA SEE ORIG. DED. PLAT IN BOOK 20, PAGE 60

W.F.J. 7-77