

PART OF W. 1/2 OF SEC. 24 T.5N., R.1W., S.L.B. & M.
EASTWOOD SUBDIVISION NO. 10


255

LOTS 12-16, 20, 21
 AMENDED LOTS 17-19, 22-25
 IN WEBER COUNTY

SCALE 1"=100'

TAXING UNIT 244

PREFIX 07-255

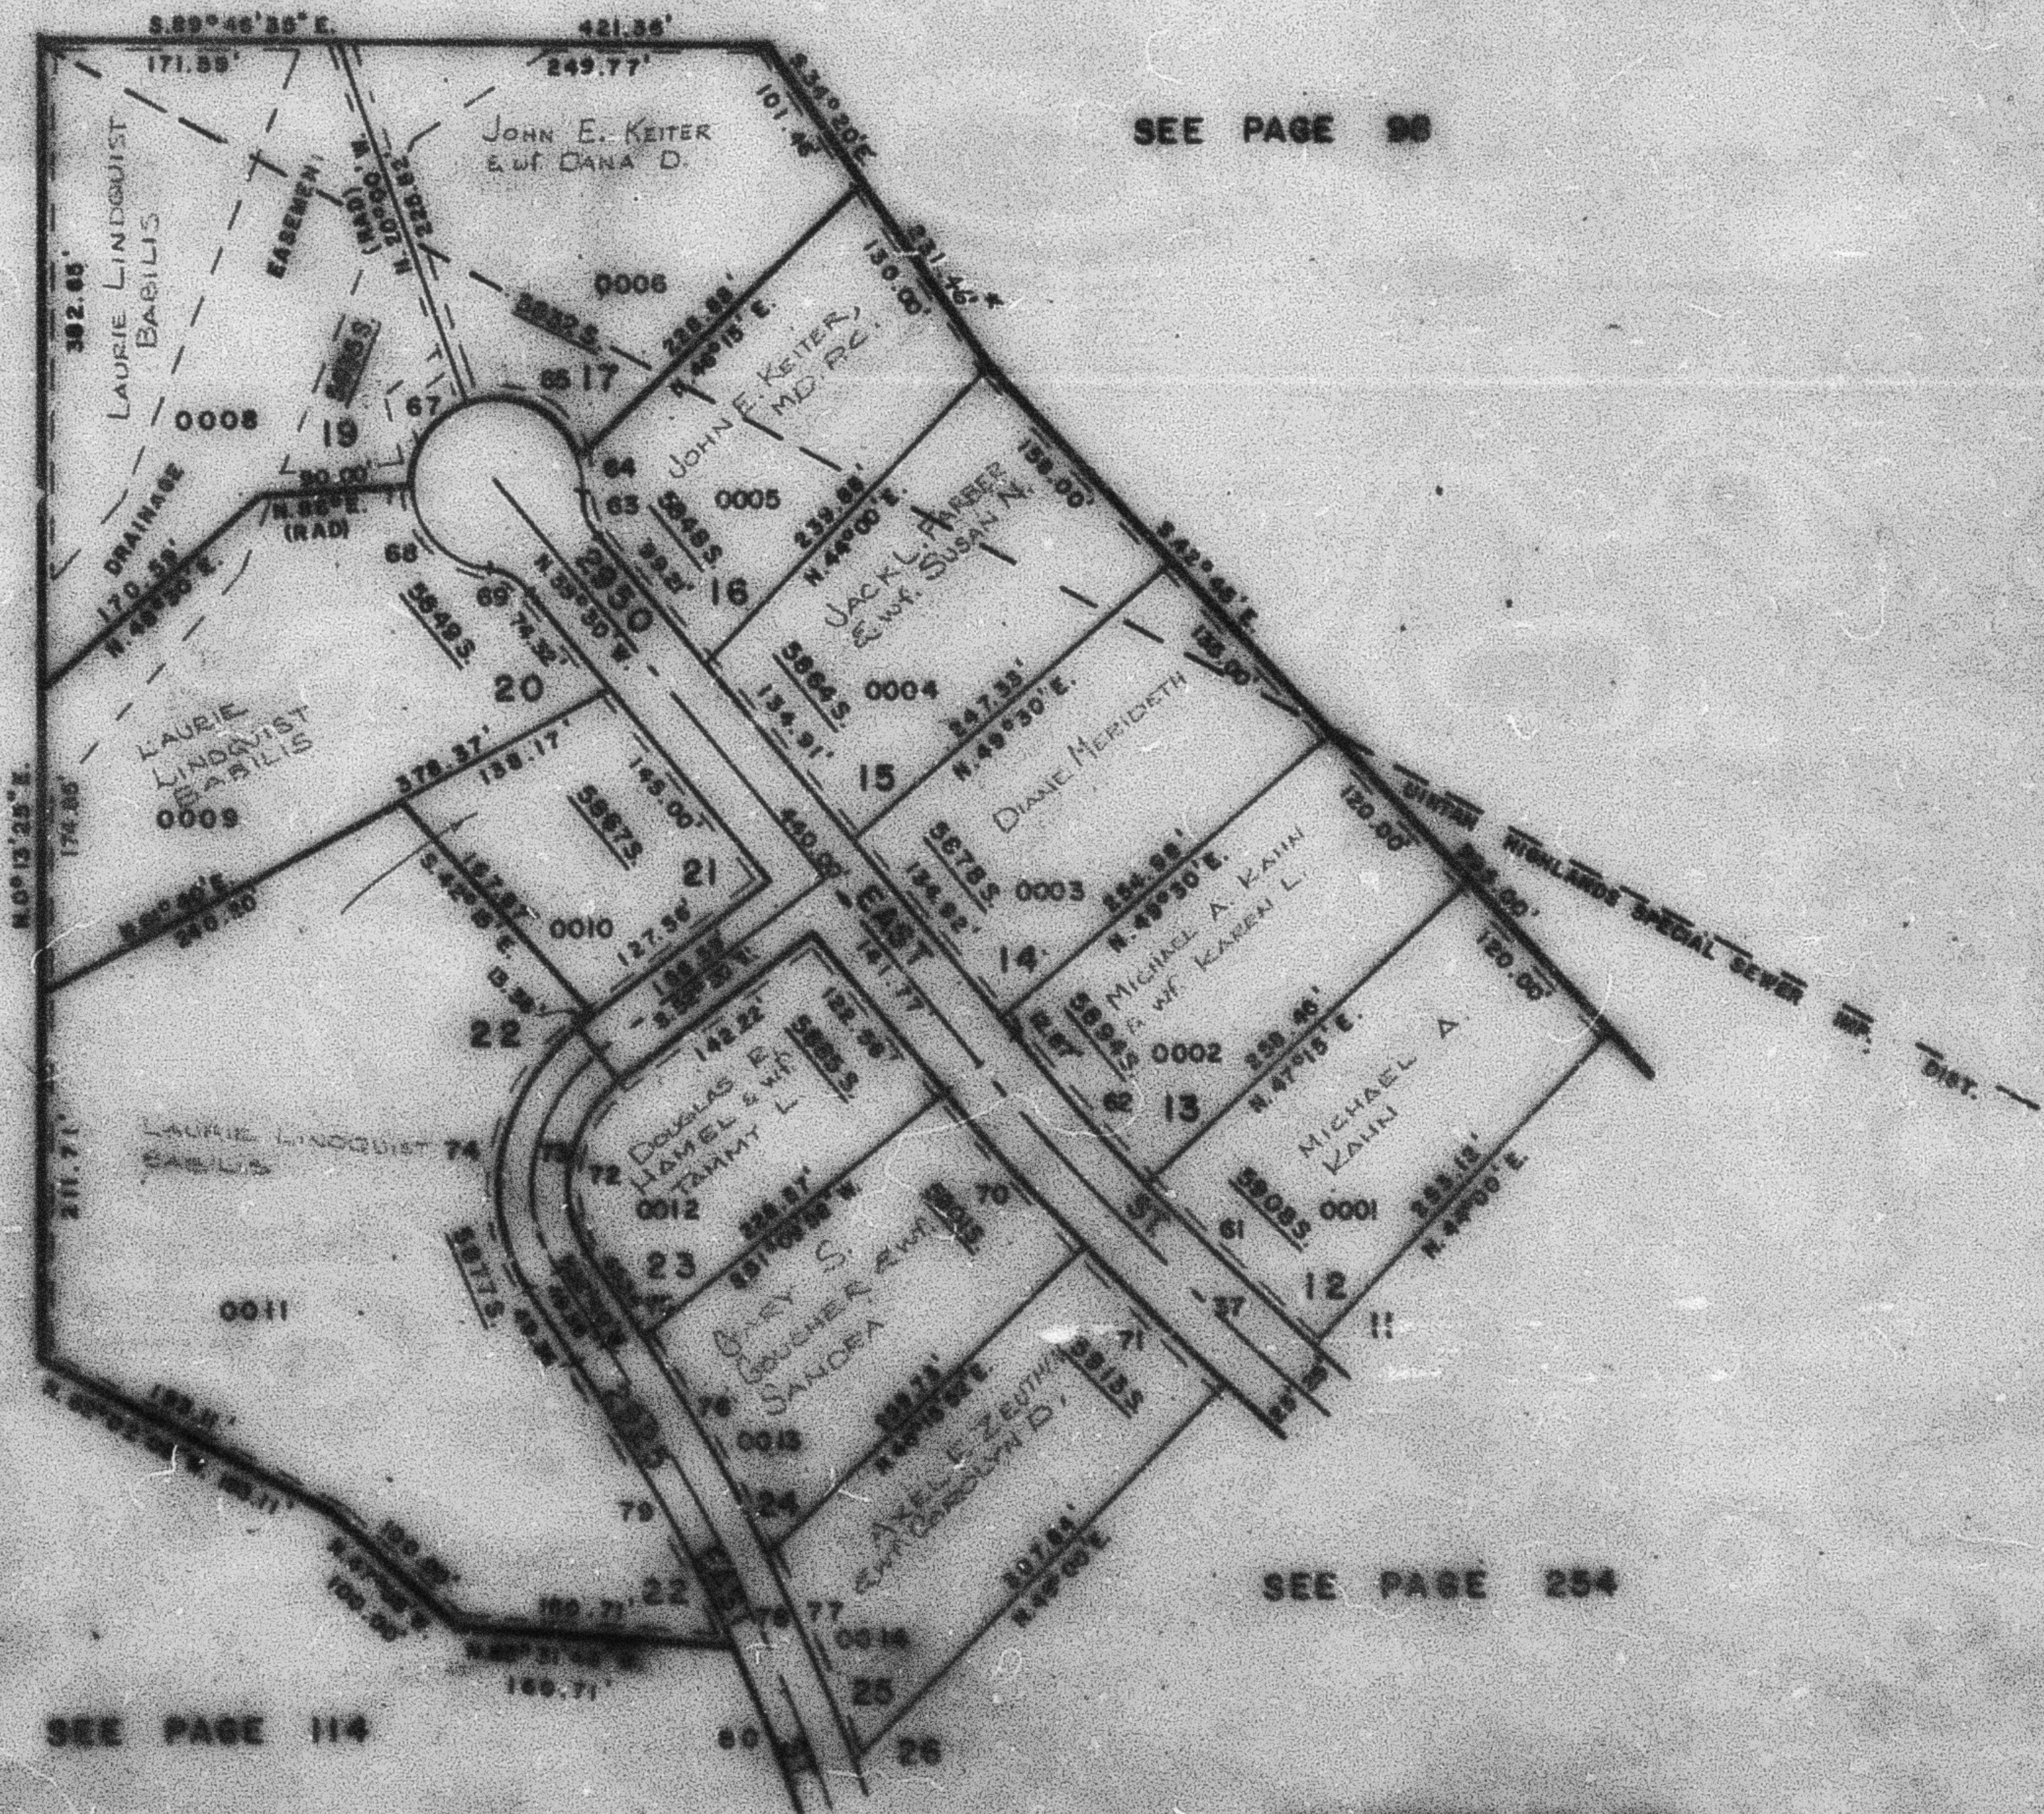

SEE PAGE 98

SEE PAGE 98

SEE PAGE 254

SEE PAGE 114

CURVE DATA		DATA			

FOR COMPLETE CURVE DATA
 SEE CURVE DATA PLATS
 IN BOOK 25, PAGES 74, 75,
 & 76, BOOK 25, PAGE 45
 7' UTILITY & DRAINAGE EASEMENT
 EACH SIDE OF PROPERTY LINE AS
 INDICATED BY DASHED LINES
 UNLESS OTHERWISE NOTED

REVISED 12-80