

PART OF SEC. 17, T5N., R1W., S.L.B.M.
RIDGELINE SUBDIVISION PHASE 4
 CITY OF WASHINGTON TERRACE
 LOTS 66 - 78
 SCALE: 1" = 50'


268

TAXING UNIT: 24

PREFIX: 07-268

EXCEPT WHERE OTHERWISE SHOWN, ALL
 LOTS OWNED BY SECURITY TITLE CO.
 OF OGDEN, AS TRUSTEE

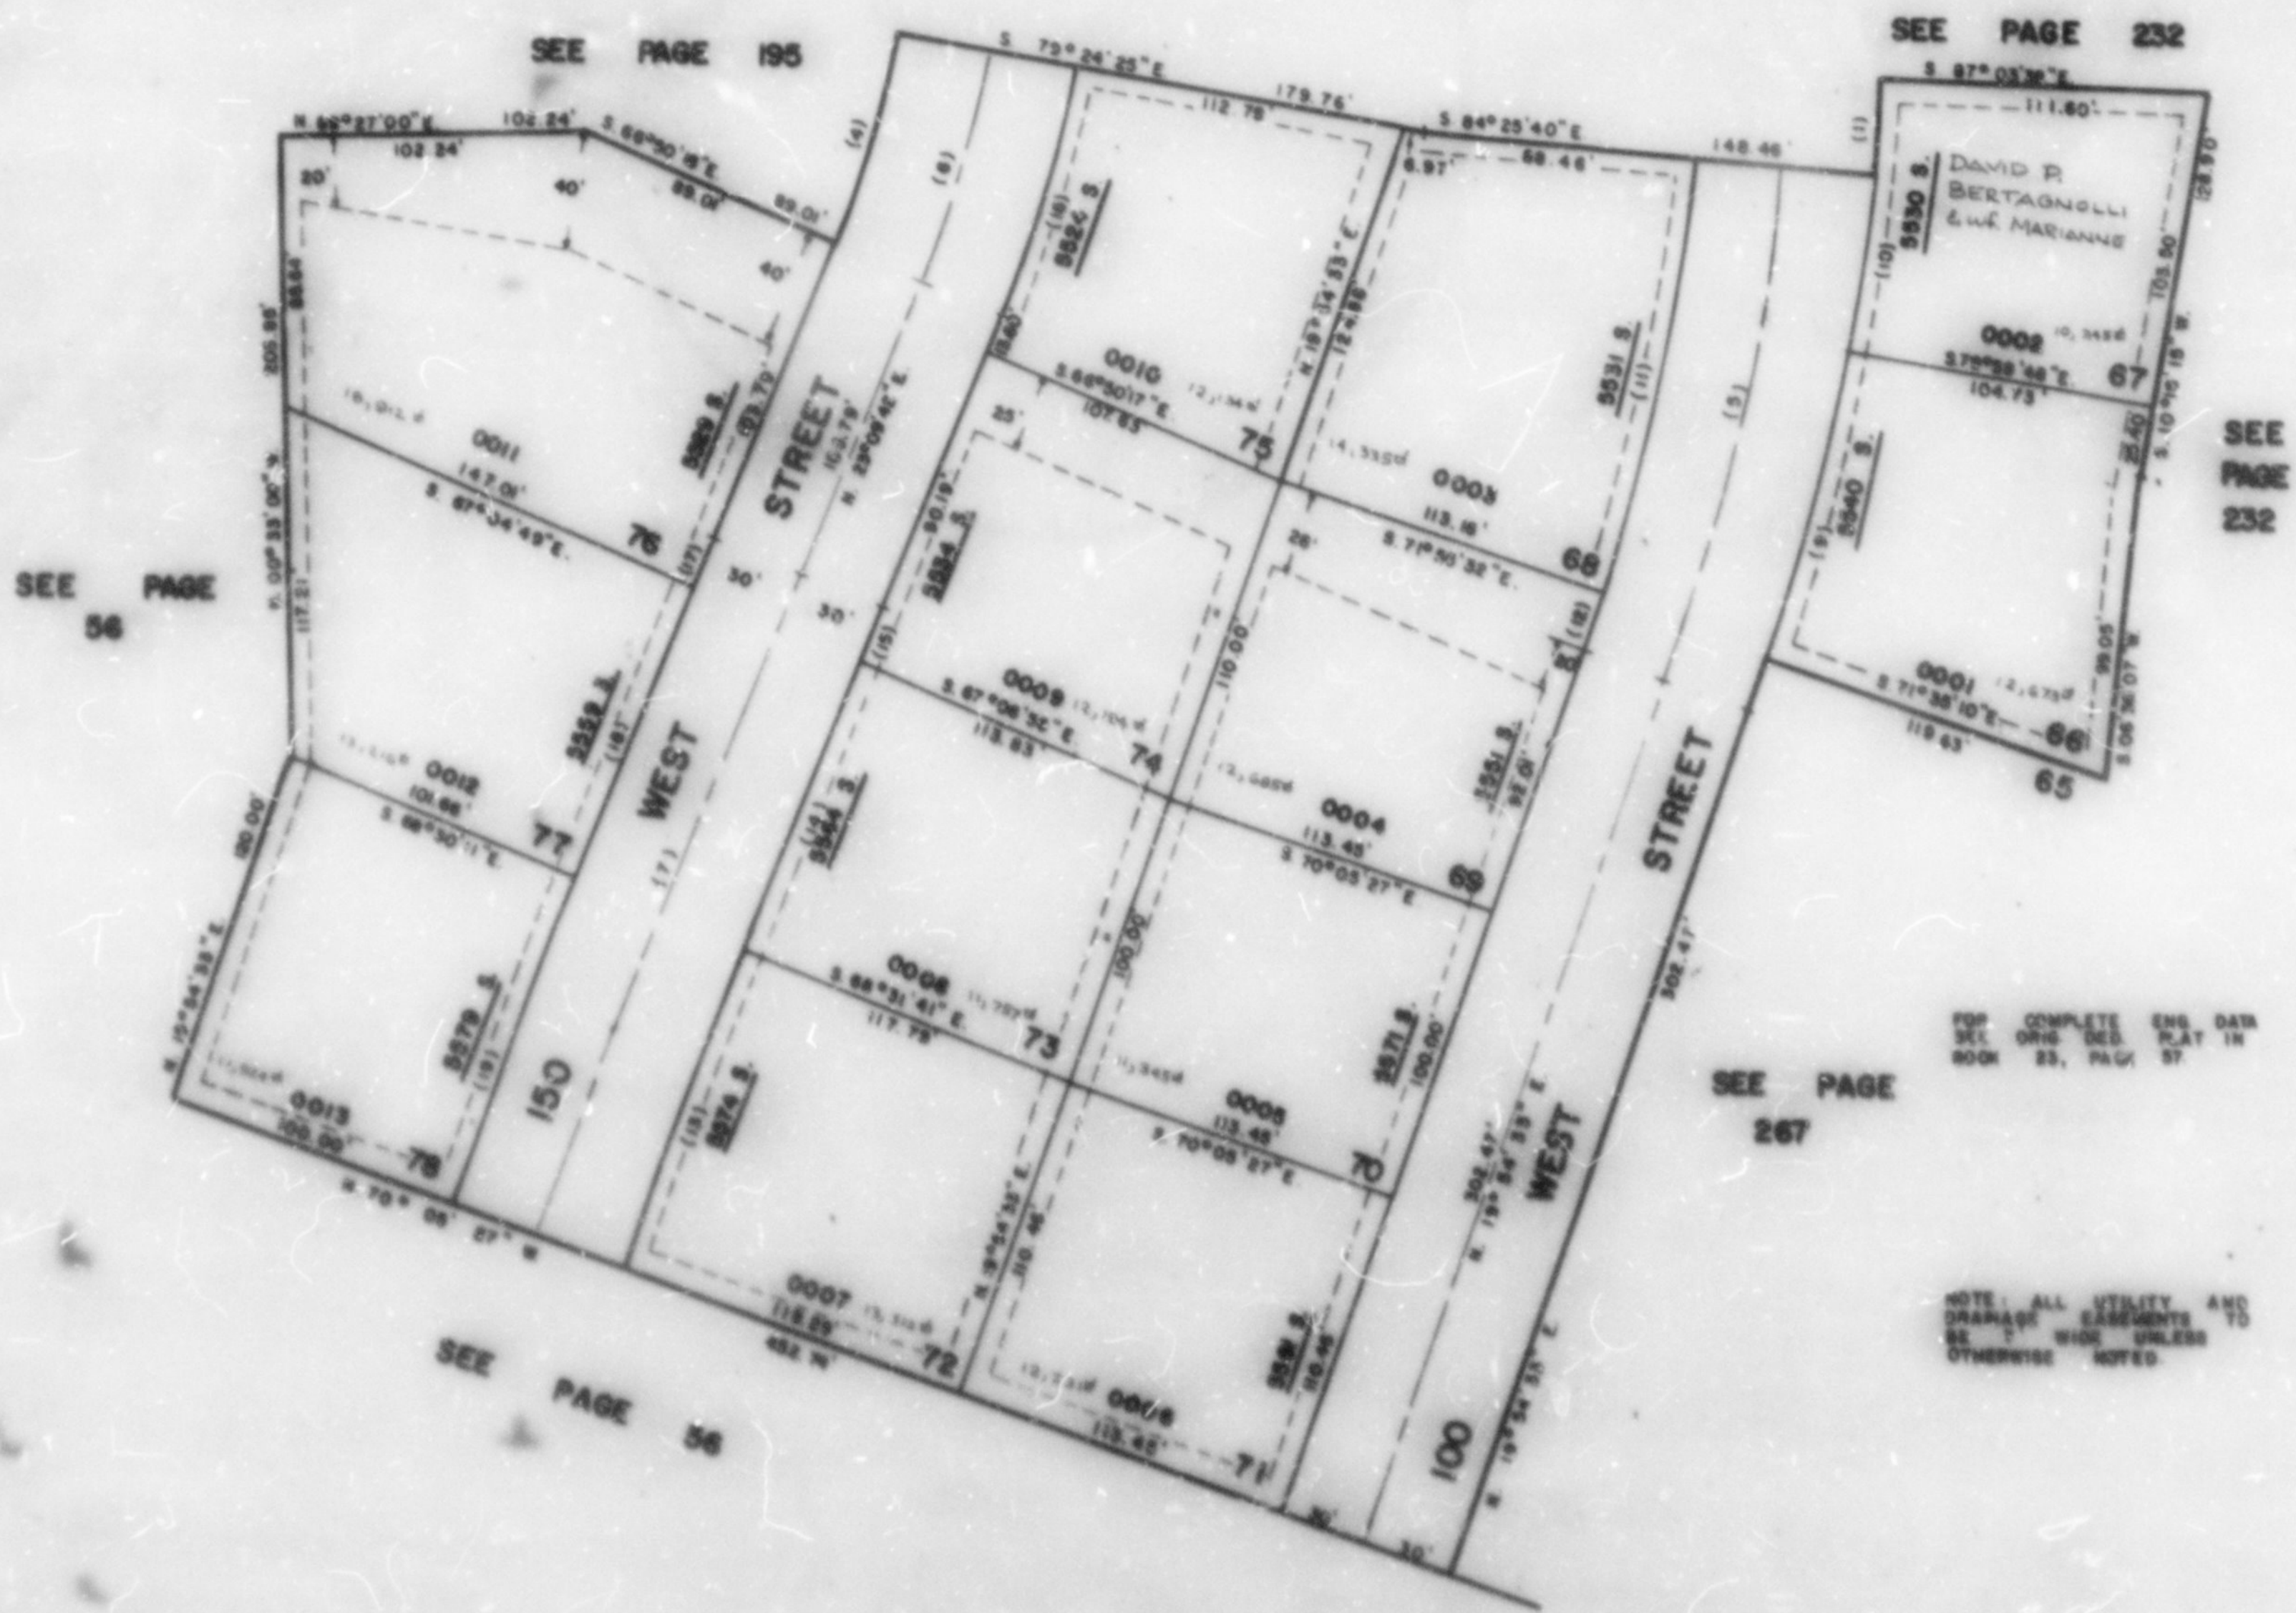

SEE PAGE 56

SEE PAGE 195

SEE PAGE 232

SEE PAGE 232

SEE PAGE 267

SEE PAGE 56

FOR COMPLETE ENG. DATA
 SEE ORIG. SET PLAT IN
 BOOK 23, PAGE 57

NOTE: ALL UTILITY AND
 OTHERWISE NOTED