PART OF SEC. 17, T.5N., R.1W., S.L.B.&M.

RIDGELINE SUBDIVISION PHASE 4

TAXING UNIT: 24

CITY OF WASHINGTON TERRACE

PREFIX: 07-268

LOTS 66 - 78

SCALE: 1" = 50'

CURVE DATA

	1	2	3	4	5	6	7	8	9	10	11	12	13	14
Δ =	02°37'38"	00°59'23"	03°37'35"	12°34'07"	14°20'13"	12°34'07"	03°13'09"	01°29'43"	08°24'38"	07°03'50"	12°29'08"	01°51'05"	01°38'45"	01°24'45"
RAD =	730.00'	2084.32'	2335.53'	337.68'	700.00'	367.68'	4198.80'	730.00'	730.00'	730.00'	670.00'	670.00'	4186.80'	4168.27'
ARC =	33.38'	35.66'	148.05'	74.07'	175.16'	80.65'	238.35'	19.05'	107.16'	90.00'	146.00'	21.65'	113.69'	102.78'
TAN =	16.79'	17.83'	74.05'	37.19'	88.04'	40.49'	119.21'	9.53'	53.68'	45.06'	73.29'	10.83'	56.85'	51.39'
CH =	33.54'	35.66'	148.02'	73.93'	174.70'	80.49'	238.32'	19.05'	107.06'	89.94'	145.71'	21.65'	113.68'	102.78'
CHBRG=	N.04°15'21"E.	S.73°13'41"E.	S.71°54'24"E.	N.16°52'39"E.	N.12°44'27"E.	N.16°52'39"E.	N.21°32'07"E.	N.19°09'42"E.	N.14°12'31"E.	N.06°28'17"E.	N.11°48'54"E.	N.18°59'00"E.	N.20°41'26"E.	N.22°10'41"E.

	15	16	17	18	19
Δ =	00°16'38"	12°34'07"	00°14'31"	01°25'22"	01°35'16"
RAD =	4163.80'	397.68'	4228.80'	4228.80'	4228.80'
ARC =	20.18'	87.24'	17.86'	105.00'	117.20'
TAN =	10.10'	43.73'	8.93'	52.51'	58.60'
CH =	20.18'	87.06'	17.86'	105.00'	117.19'
CHBRG=	N.23°01'23"E.	N.16°52'39"E.	N.23°02'26"E.	N.22°12'30"E.	N.20°42'11"E.

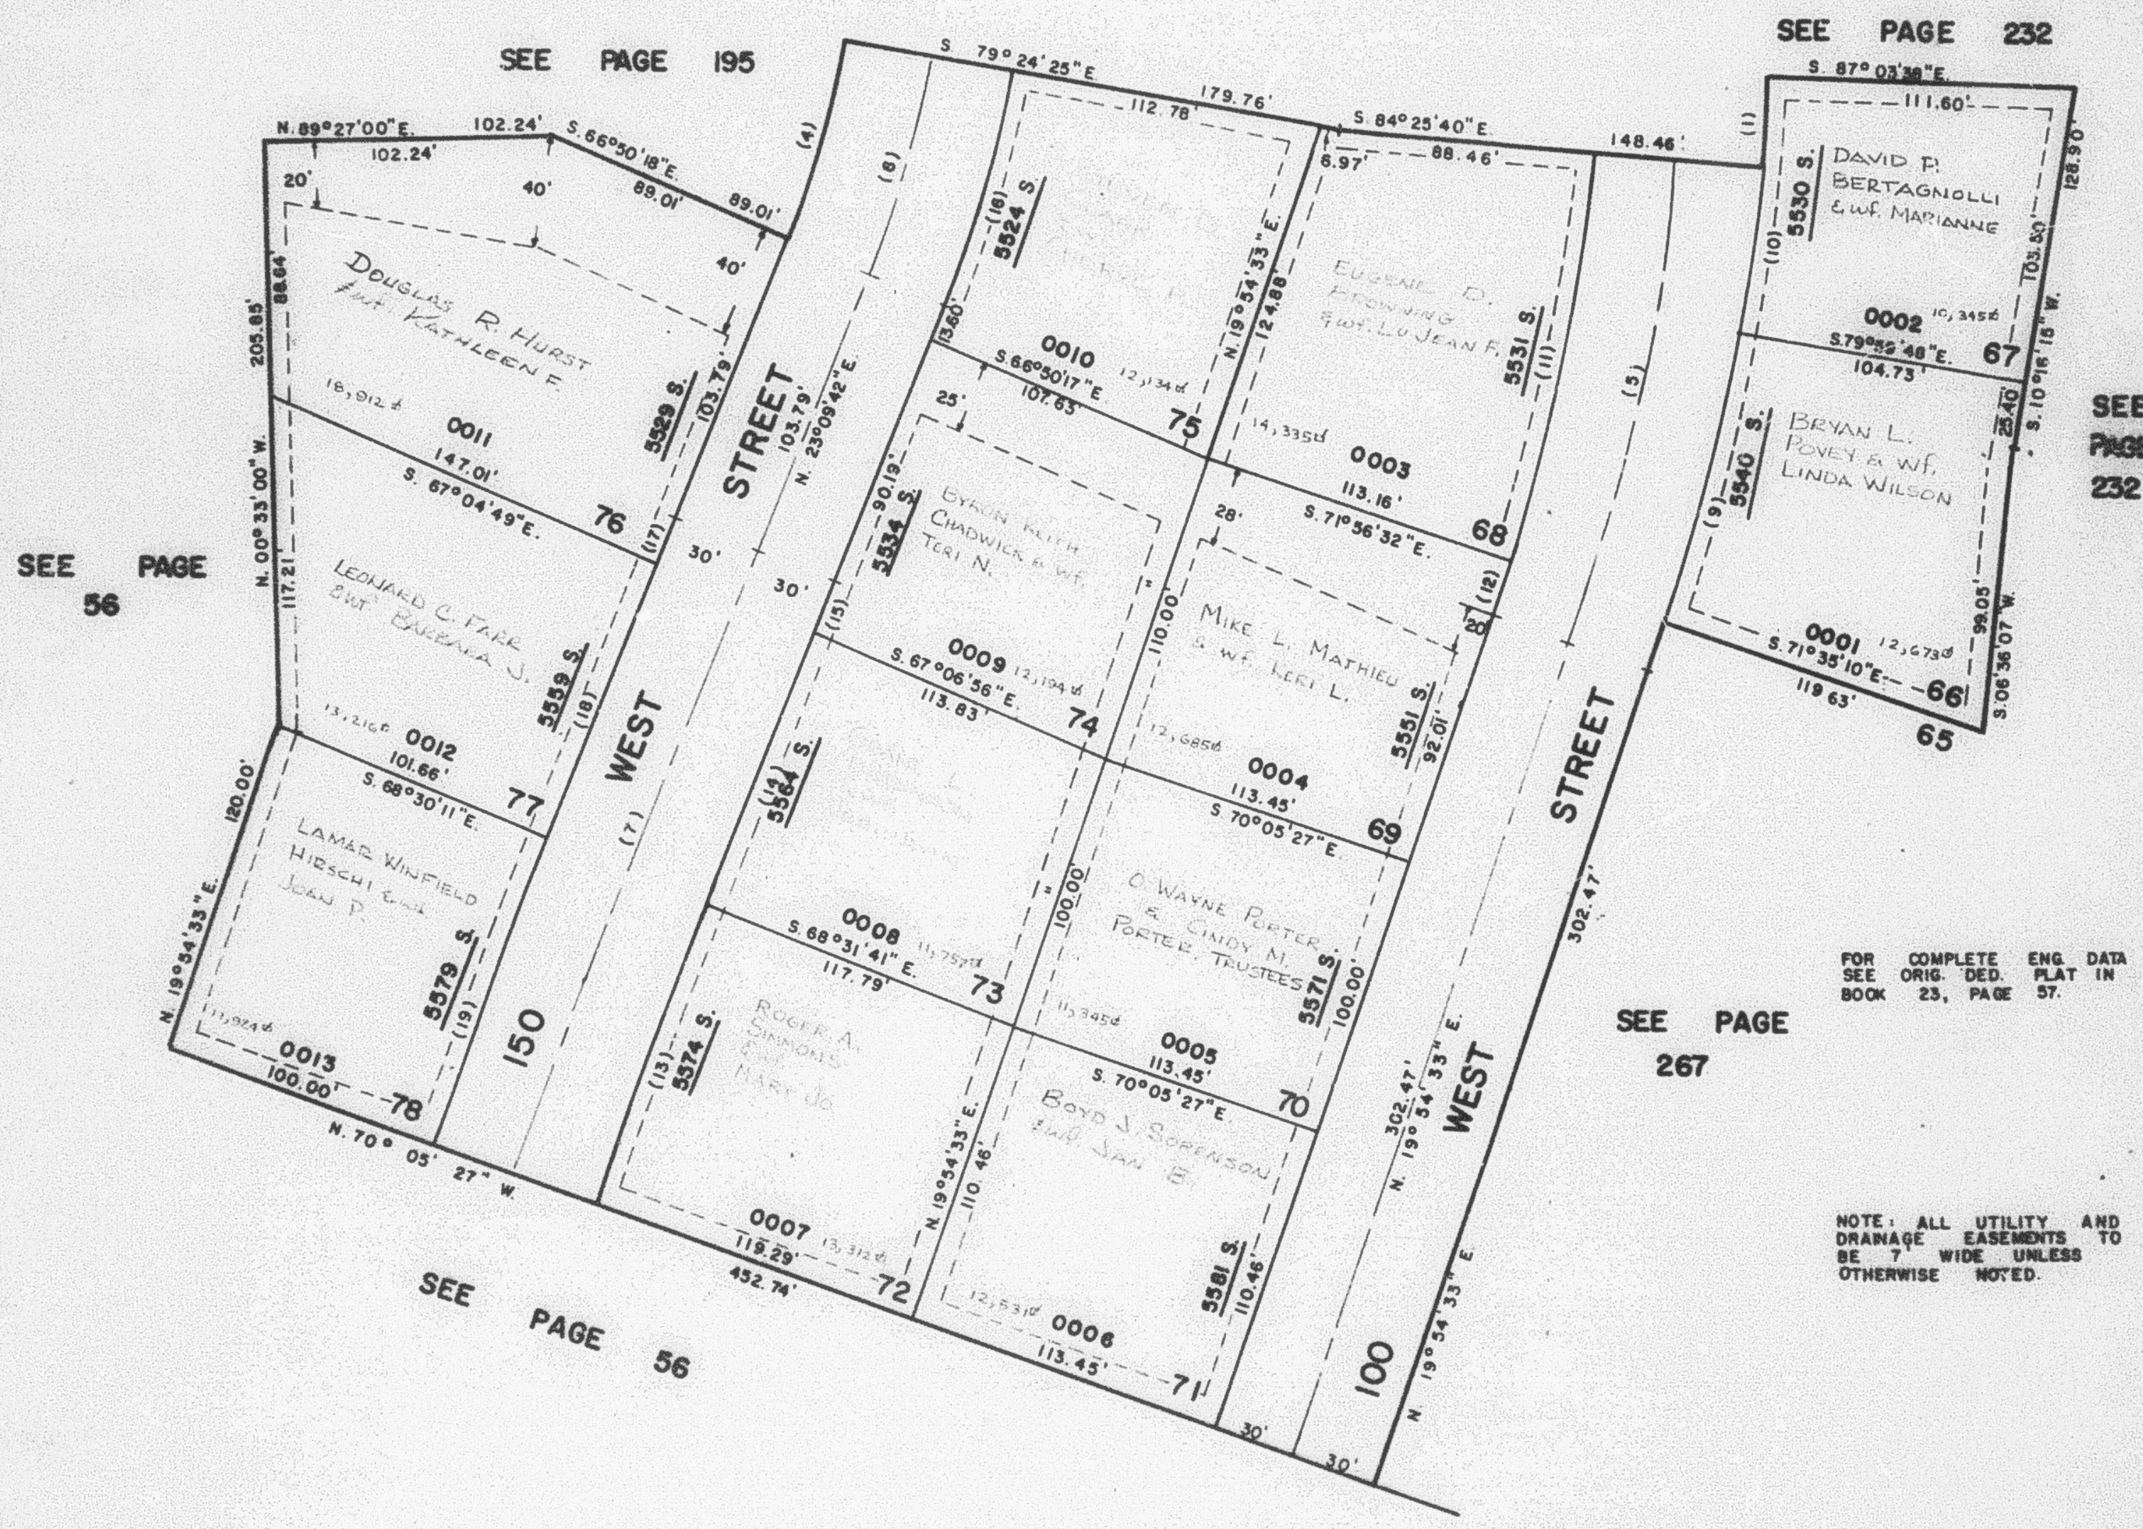

A.M. 1-81