PART OF S.E. 1/4 SEC. 16, T.5 N., R.1 W., S.L.B.&M.

IRONWOOD SUBDIVISION

A PLANNED UNIT DEVELOPMENT

PHASE 4

TAXING UNIT: 27

IN SOUTH OGDEN CITY

PREFIX: 07-277

SCALE 1" = 30'

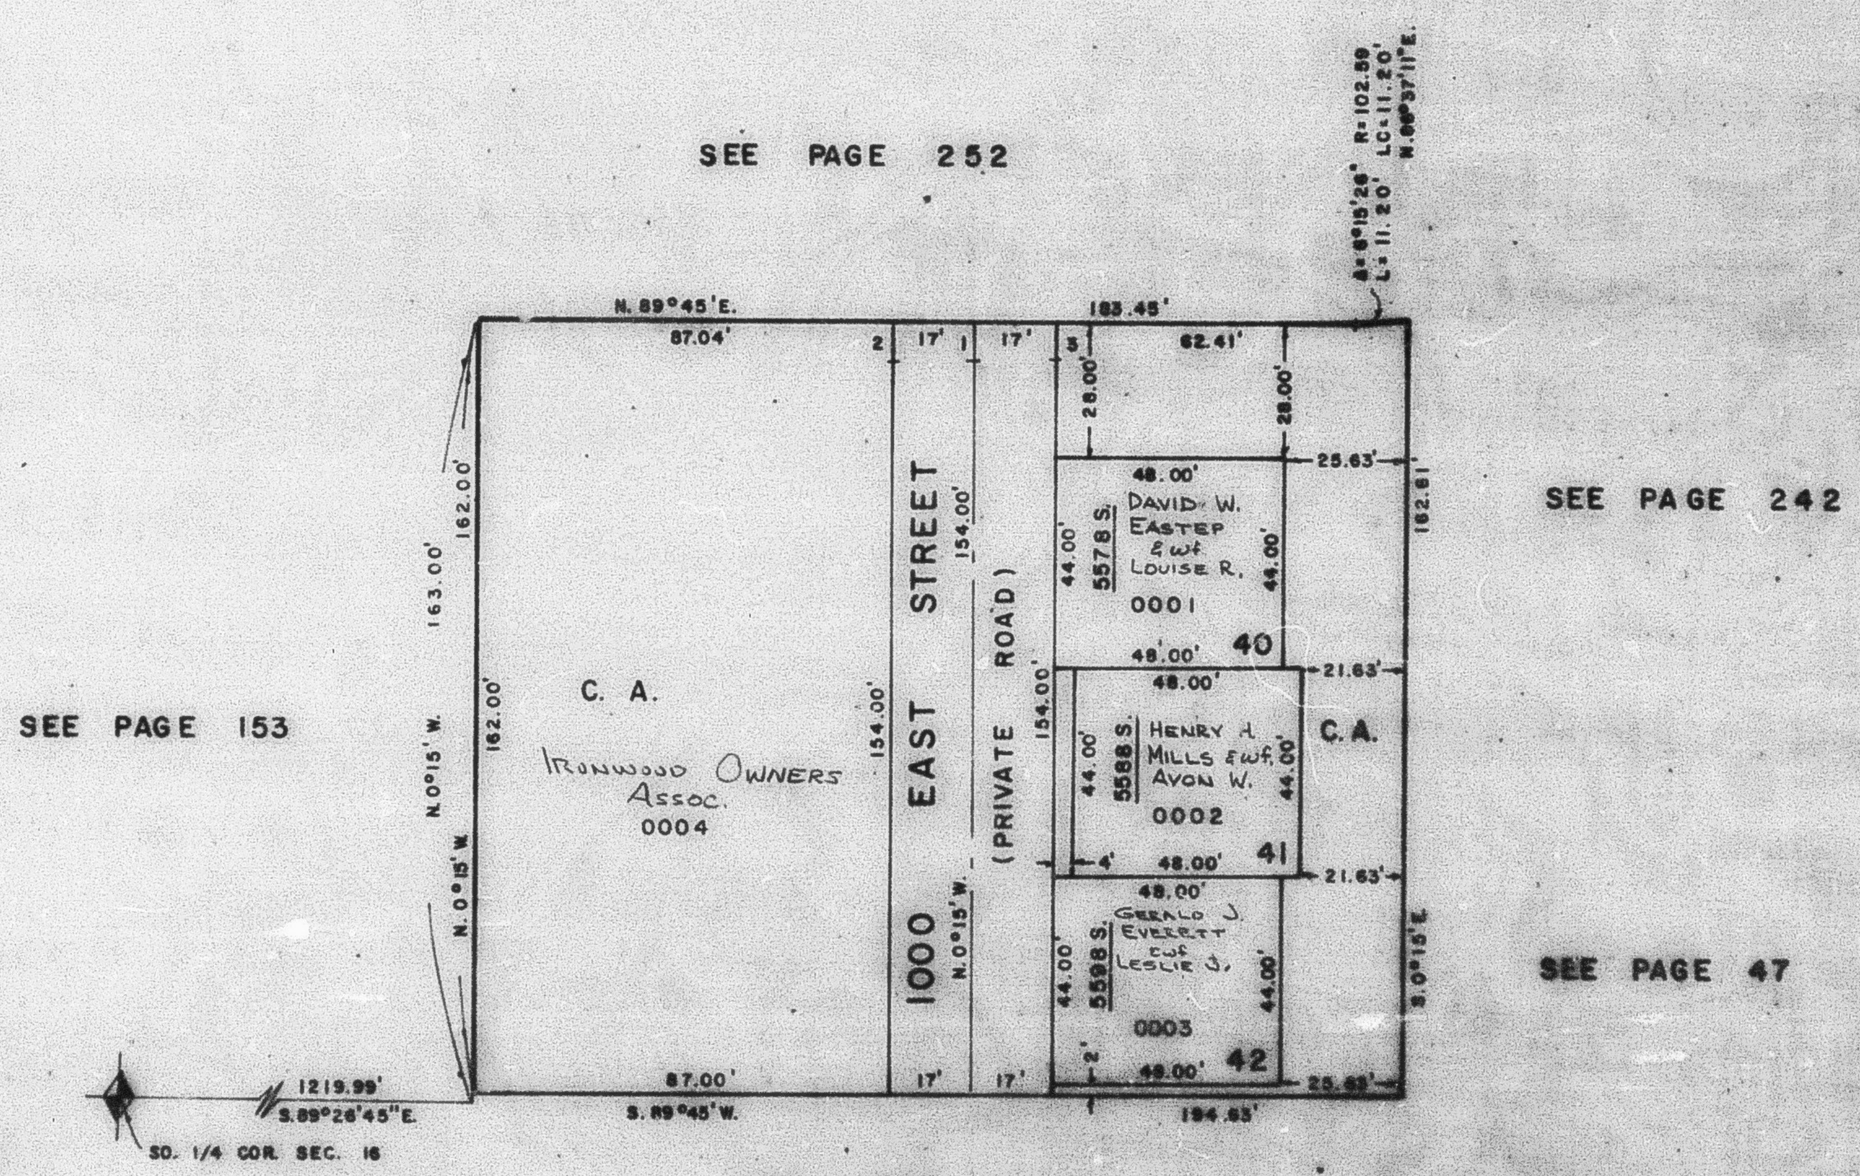

CURVE DATA

	1	2	3
Δ =	0°27'19"	0°26'52"	0°27'47"
R =	1006.72'	1023.72'	989.72'
L =	8.00'	8.00'	8.00'
LC =	8.00'	8.00'	8.00'
	N.0°01'13"W.	N.0°01'26"W.	N.0°01'26"W.

FOR COMPLETE ENG. DATA SEE ORIG. DED. PLAT IN BOOK 24, PAGE 83