PART OF SE 1/4 SEC. 17, T5N, R1W, S.L.B. & M.

STONEGATE PHASE 1

A CONDOMINIUM PROJECT

IN WASHINGTON TERRACE CITY

SCALE 1" = 20'

TAXING UNIT: 255

SURVEY PLAT BOOK 29 OF DEDICATION PLATS PAGES 43–44

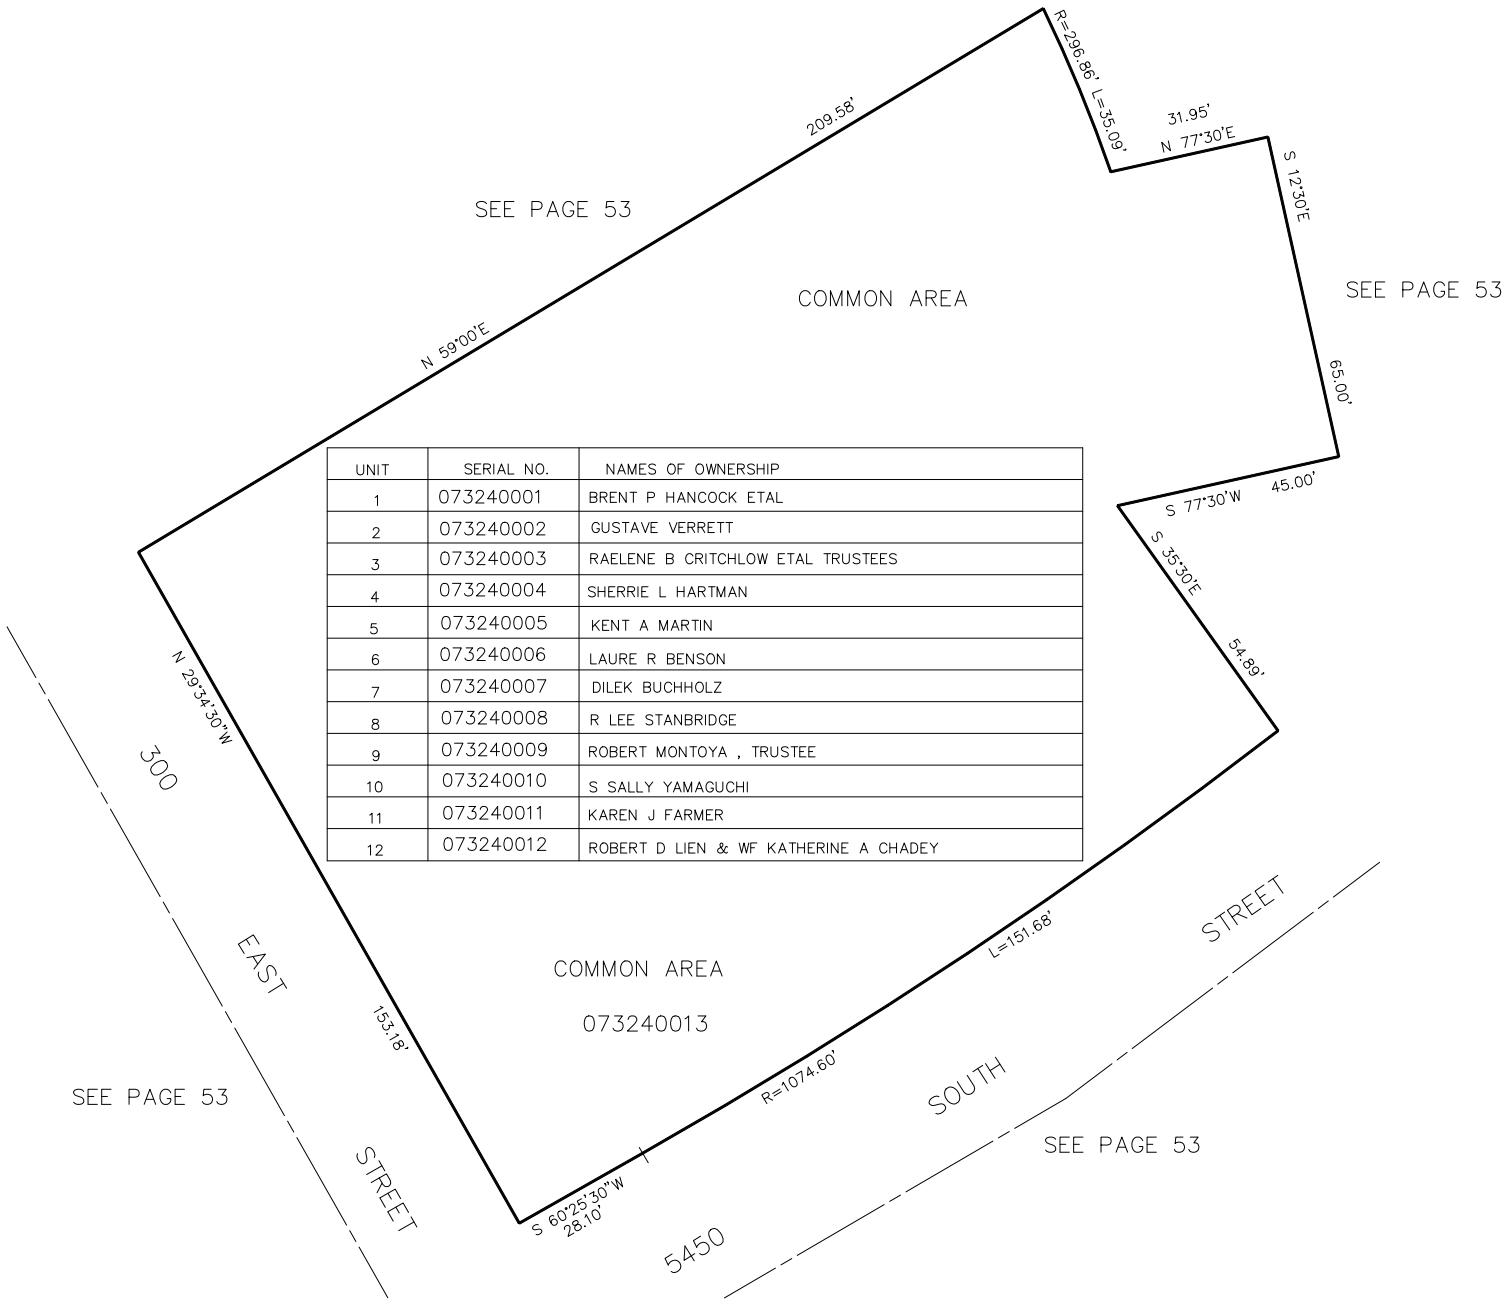

UNIT	SERIAL NO.	NAMES OF OWNERSHIP
1	073240001	BRENT P HANCOCK ETAL
2	073240002	GUSTAVE VERRETT
3	073240003	RAELENE B CRITCHLOW ETAL TRUSTEES
4	073240004	SHERRIE L HARTMAN
5	073240005	KENT A MARTIN
6	073240006	LAURE R BENSON
7	073240007	DILEK BUCHHOLZ
8	073240008	R LEE STANBRIDGE
9	073240009	ROBERT MONTOYA , TRUSTEE
10	073240010	S SALLY YAMAGUCHI
11	073240011	KAREN J FARMER
12	073240012	ROBERT D LIEN & WF KATHERINE A CHADEY