PART OF SE 1/4 SEC. 17. T5N. R1W. S.L.B. & M.

333

STONEGATE PHASE 3

A CONDOMINIUM PROJECT

IN WASHINGTON TERRACE CITY

TAXING UNIT: 24

SCALE 1" TO 20'

SURVEY PLAT: BOOK 30 OF DEDICATION PLATS. PAGES 5-6

SEE PAGE 53

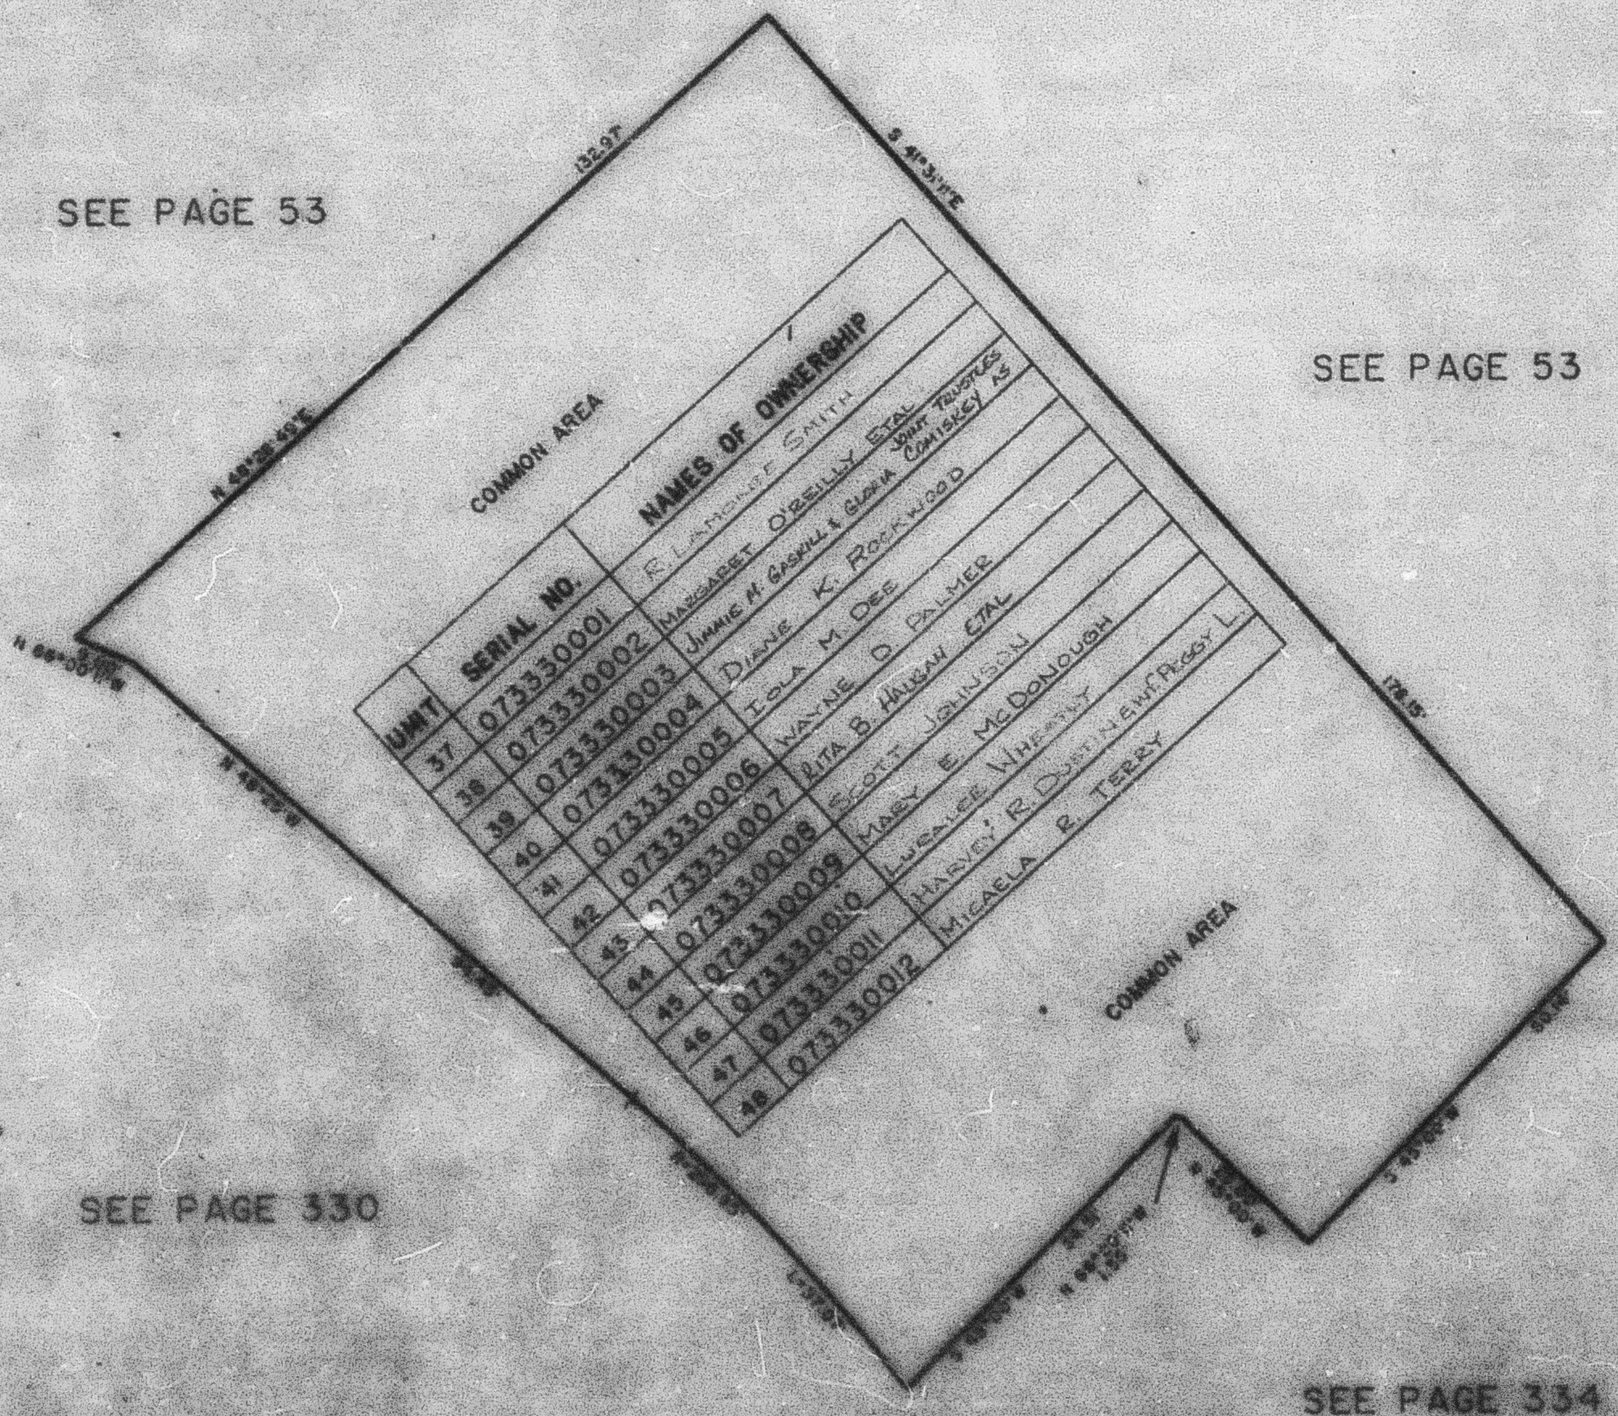

UNIT	SERIAL NO.	NAMES OF OWNERSHIP
37	073330001	R. LAMONTE SMITH
38	073330002	MARGARET O'REILLY ETAL
39	073330003	JIMMIE H. GASKILL & GLORIA COMISKEY AS JOINT TRUSTEES
40	073330004	DIANE K. ROCKWOOD
41	073330005	IOLA M. DEE
42	073330006	WAYNE D. PALMER
43	073330007	RITA B. HALBAN ETAL
44	073330008	SCOTT JOHNSON
45	073330009	MARY E. MCDONOUGH
46	073330010	LUCALEE WHEATLY
47	073330011	HARVEY R. DUSTIN & WF PEGGY L.
48	073330012	MICAELA R. TERRY

SEE PAGE 53

SEE PAGE 334