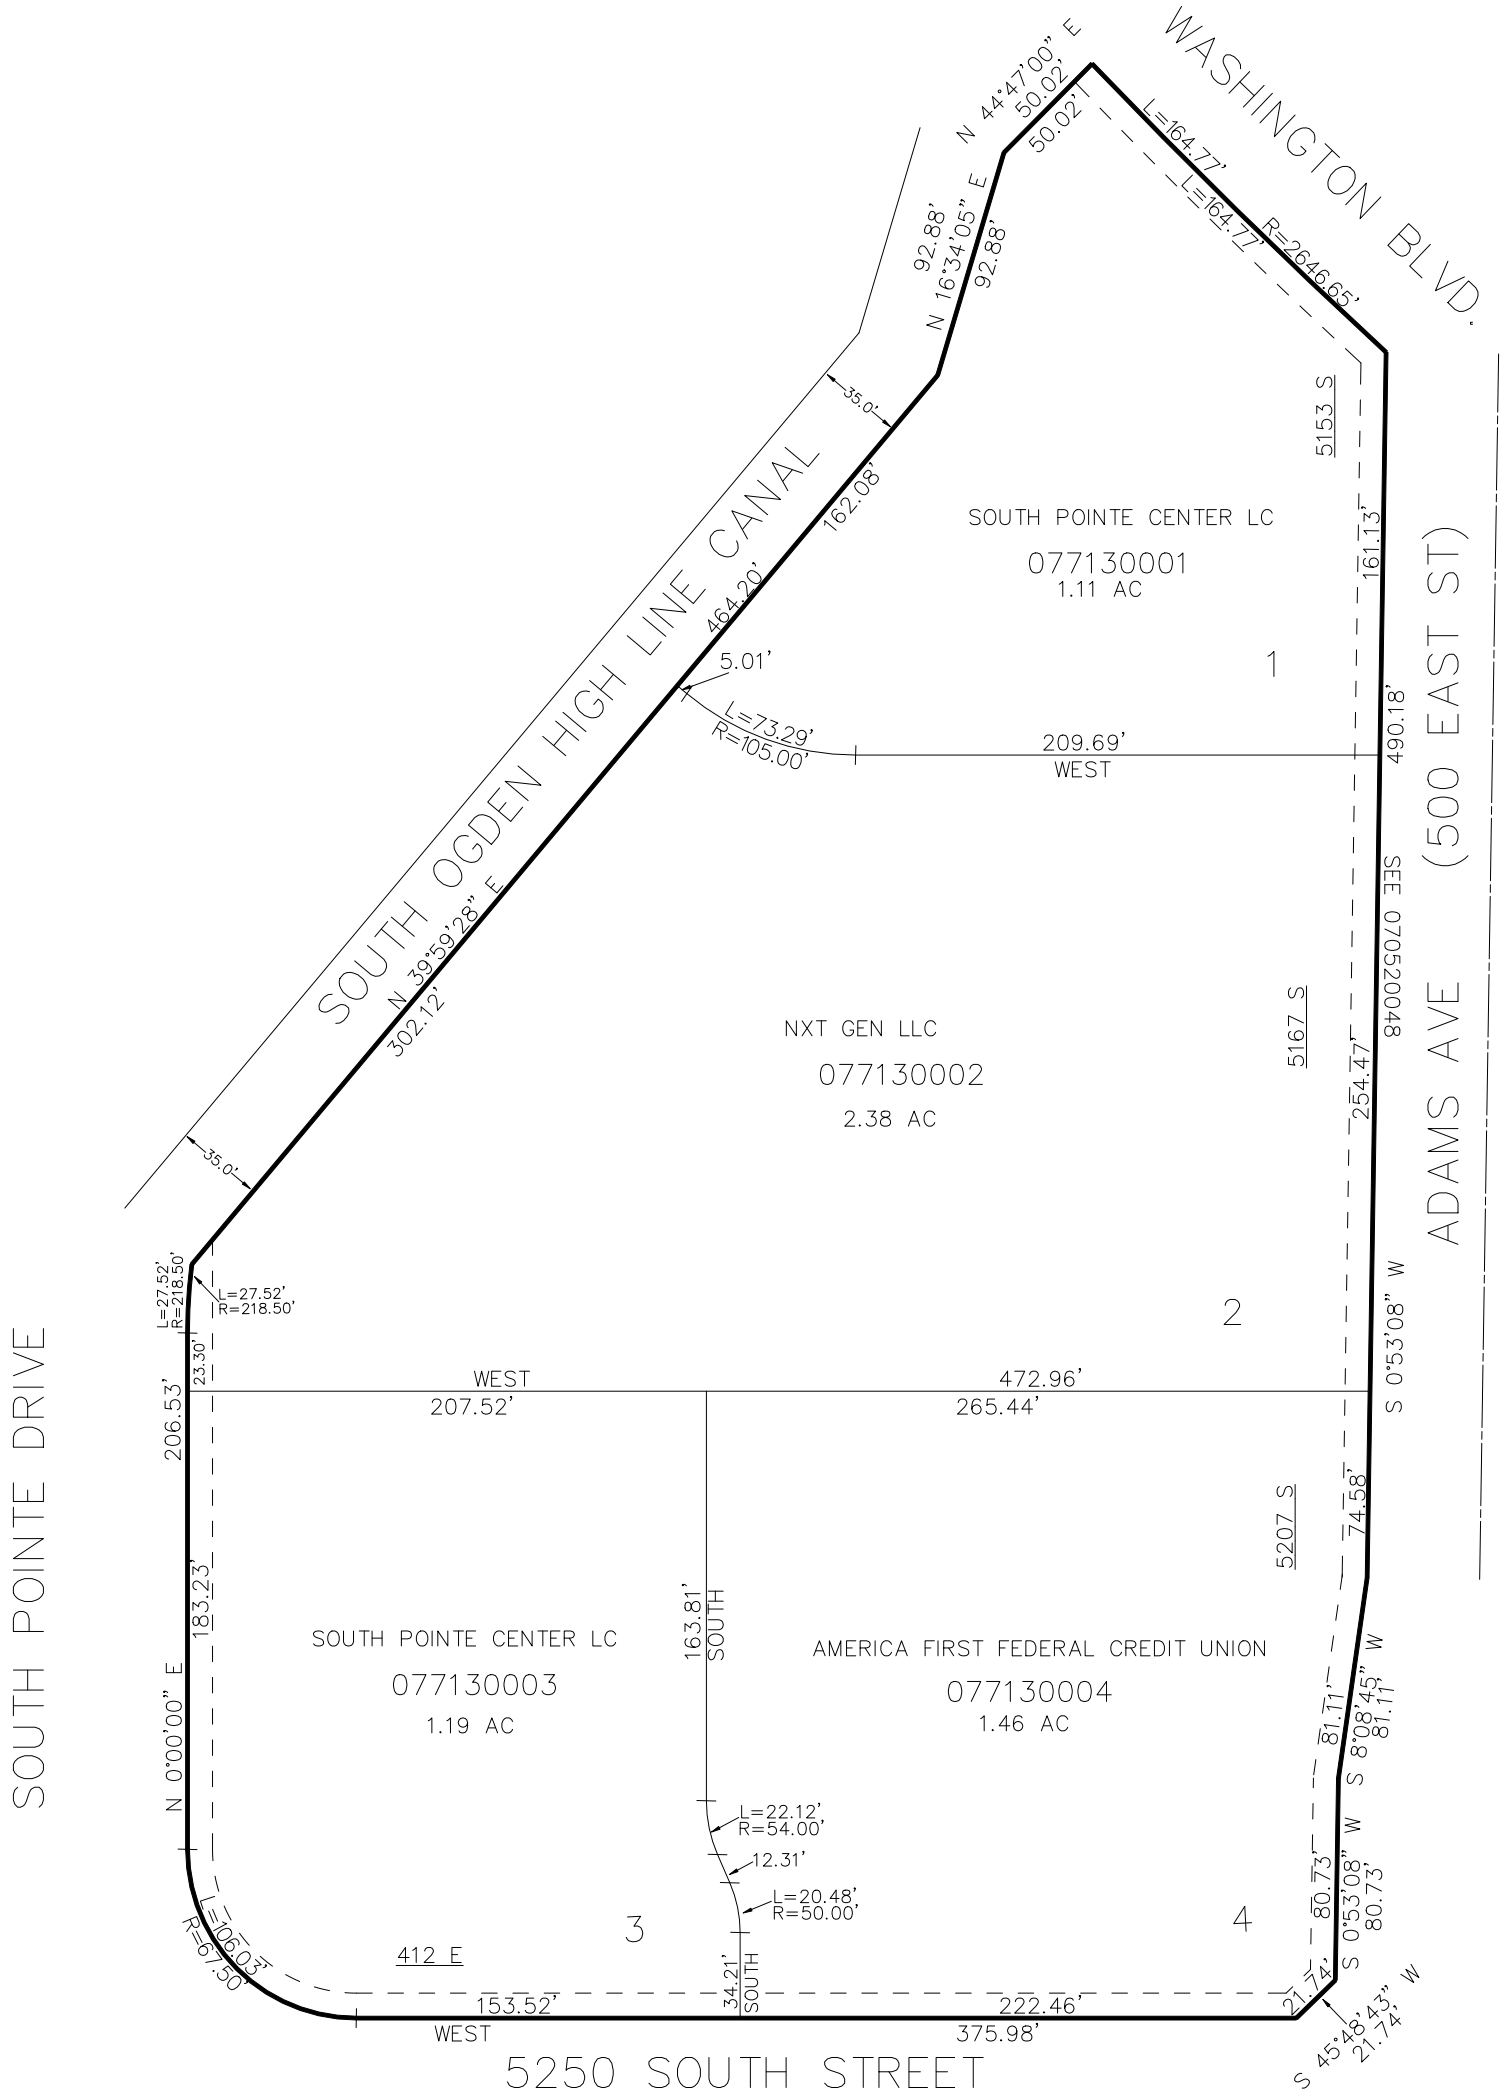
WASHINGTON BLVD.
N 44°47'00" E
50.02'
50.02'
L=164.77'
L=164.77'
R=2646.65'
92.88'
N 16°34'05" E
92.88'
35.0'
SOUTH OGDEN HIGH LINE CANAL
162.08'
464.20'
5.01'
L=73.29'
R=105.00'
N 39°59'28" E
302.12'
35.0'
5153 S
SOUTH POINTE CENTER LC
077130001
1.11 AC
1
161.13'
490.18'
209.69'
WEST
SEE 070520048
NXT GEN LLC
077130002
2.38 AC
5167 S
254.47'
ADAMS AVE (500 EAST ST)
L=27.52'
R=218.50'
L=27.52'
R=218.50'
23.30'
2
S 0°53'08" W
206.53'
WEST
207.52'
472.96'
265.44'
5207 S
74.58'
183.23'
SOUTH POINTE CENTER LC
077130003
1.19 AC
163.81'
SOUTH
AMERICA FIRST FEDERAL CREDIT UNION
077130004
1.46 AC
81.11'
S 8°08'45" W
81.11'
N 0°00'00" E
L=22.12'
R=54.00'
12.31'
L=20.48'
R=50.00'
80.73'
S 0°53'08" W
80.73'
L=106.03'
R=67.50
3
4
412 E
34.21'
SOUTH
21.74'
153.52'
WEST
222.46'
375.98'
S 45°48'43" W
21.74'
SOUTH POINTE DRIVE
5250 SOUTH STREET